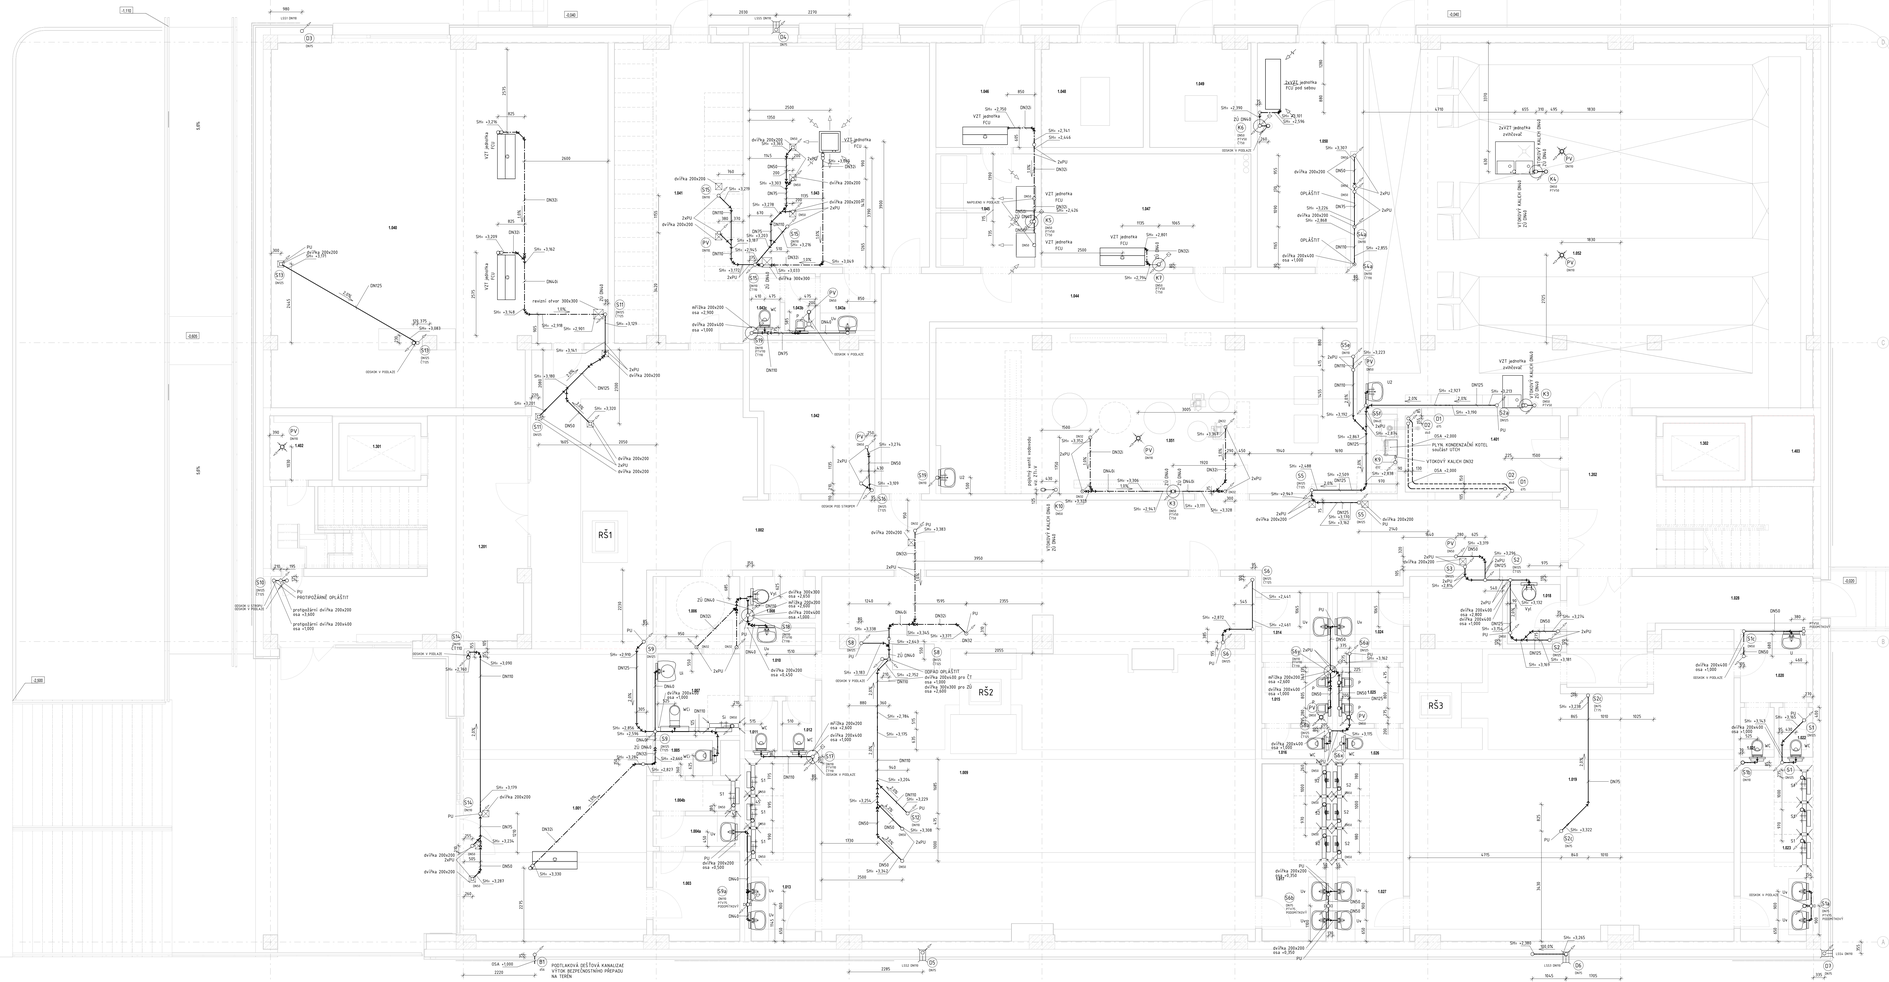

LEGENDA POTRUBÍ KANALIZACE

- S1 — POTRUBÍ SPLAŠKOVÉ KANALIZACE Z PP, HROLOVÉ, HT-SYSTÉM (SPÁD MIN.3% = P-RIPCORD/, 2% - ZAVĚŠENÁ)
- POTRUBÍ SPLAŠKOVÉ KANALIZACE V ZEMI Z PVC, HROLOVÉ, KG-SYSTÉM (SPÁD MIN.2%)
- D1 — POTRUBÍ DEŠŤOVÉ KANALIZACE - GRAVITAČNÍ Z PP, HROLOVÉ, HT-SYSTÉM (SPÁD MIN. 1%)
  - OCELACE PROTI HODENÍ – VIZ. PŘÍLOHA TZ
  - PODTLAKOVÝ SYSTÉM Z PEHD, SVAŘOVANÉ NA TUPO
  - OCELACE PROTI HLUKU A ROZENÍ – VIZ. PŘÍLOHA TZ
- POTRUBÍ DEŠŤOVÉ KANALIZACE V ZEMI Z PVC, HROLOVÉ, KG-SYSTÉM (SPÁD MIN.1%)
- K1 — POTRUBÍ ODVODU KONDENZÁTU Z PP, HROLOVÉ, HT-SYSTÉM (SPÁD MIN.1%)
  - OCELACE PROTI HODENÍ – VIZ. PŘÍLOHA TZ
- POTRUBÍ ODVODU KONDENZÁTU V ZEMI Z PVC, HROLOVÉ, KG-SYSTÉM (SPÁD MIN.1%)

LEGENDA SYMBOLŮ A ŠIPEK

- STOUPAČKY KANALIZACE
- STOUPAČKY KANALIZACE UKONČENÉ PŘÍVZDUŠŇOVACÍM VENTILEM
- STOUPAČKY KANALIZACE UKONČENÉ VĚTRACÍ HLAVICÍ
- LAPAČ STŘEŠNÍCH SPLAVENIN
- ODKALNÍK
- PŘÍSTUPOVÁ ARMATURA
- ČISTÍ
- KULOVÝ KOHOUT
- ZPĚTNÁ KLAPKA
- ČISTÍCÍ KUS – LITINA
- ČISTÍCÍ KUS – PVC
- ČISTÍCÍ KUS – SVISLÝ (PE)
- ČISTÍCÍ KUS – VODOROVNÝ (PE)
- ČISTÍCÍ KUS – VODOROVNÝ S KOMPENZACÍ (PE)
- REDUKCE
- PODLAHOVÁ VPUSŤ
- STŘEŠNÍ VPUSŤ
- KONDENZAČNÍ SIFON S VODOROVNÝM ODTOKEM
- VTOK SE ZÁPACHOVOU UZÁVĚRKOU
- VODOVODNÍ ZÁPACHOVÁ UZÁVĚRKA – PODOMÍTKOVÁ
- DOVĚTRÁVACÍ HLAVICE

LEGENDA – ARMATURY

LSS	LAPAČ STŘEŠNÍCH SPLAVENIN
PV	PODLAHOVÁ VPUSŤ
PTV	PVZDUŠŇOVACÍ VENTIL
ZÚ	ZÁPACHOVÁ UZÁVĚRKA
ČT	ČISTÍCÍ TVAROVKA
PU	PROTIPŽÁRNÍ UCPÁVKA

POZNÁMKA:

VEŠKERÁ POTRUBÍ PROSTUPUJÍCÍ DĚLÍCÍM KONSTRUKCEMI, KTERÉ ODDĚLUJÍ POŽÁRNÍ ÚSEKY BUDOU OPATŘENA CERTIFIKOVANÝM POŽÁRNÍM PRVKEM A UCPÁVKAMI ODPOVÍDAJÍCÍ

VEŠKERÉ KOTY UVEDENÉ V TECHNICKÉ ZPRÁVĚ JSOU UVEDENY V ZÁKLADNÍCH, JSOU VZTAŽENY K ÚROVNI Ů.P. KONKRÉTNÍCH MÍSTNOSTÍ V DANÉM MÍSTĚ KÓTY.

VEŠKERÉ KÓTY SPÁDŮ JSOU UVEDENY V ZÁKLADNÍCH, JSOU VZTAŽENY BEZ-I.J.NA

VÝŠKOVÉ UMÍSTĚNÍ JINAK K ÚROVNI 1NP - 0,000=388,670 m.n.m.

VEŠKERÁ KAN. POTRUBÍ POD ÚROVNÍ 1NP V CELÉ TECHNICKÉM MEZIPODLAŽÍ SE NAVRHUJÍ Z PVC-KG

LEGENDA – ZAŘIZOVACÍ PŘEDMĚTY

WC	ZÁVĚSNÁ MÍSA ZÁVĚSNÁ S HLUBOKÝM SPLACHOVÁNÍM, 4/2 l/s + MONTÁŽNÍ PRVEK PRO PŘÍSTĚNOVOU MONTÁŽ, RV 1/2", ODPAD DN100, V=230mm
WC	ZÁVĚSNÁ MÍSA ZÁVĚSNÁ S HLUBOKÝM SPLACHOVÁNÍM PRO TP 18-I-700mm + MONTÁŽNÍ PRVEK PRO PŘÍSTĚNOVOU MONTÁŽ DRŽÁKU PRO MÍSU (SKLOPNÉ A PEVNÉ) - PRO ZTP OVLÁDANÉ ZDPŘÍSTU, RV 1/2", ODPAD DN100, V=230mm
U	UMYVADLO KERAMICKÉ ZÁVĚSNÉ 600x450 mm SE STŘEDOVÝM PŘÍVODU BATERIÍ 2xRV 1/2", V=350 OD ČP.UMYVAD. DO CHROM, ODPAD DN40- 530mm NAD ČP, H=UMYVADLA 850mm NAD Č.P. + MONTÁŽNÍ PRVEK PRO PŘÍSTĚNOVOU MONTÁŽ
U1	UMYVADLO PRO TP, KERAMICKÉ ZÁVĚSNÉ SE STŘEDOVÝM PŘÍVODU BATERIÍ 2xRV 1/2", V=350 OD ČP.UMYVAD. DO CHROM, ODPAD DN40- 530mm NAD ČP, H=UMYVADLA 850mm NAD Č.P. + MONTÁŽNÍ PRVEK PRO PŘÍSTĚNOVOU MONTÁŽ
U2	UMYVADLO KERAMICKÉ ZÁVĚSNÉ 600x450 mm S NÁSTĚNNÝMI PŘÍVODU BATERIÍ 2xRV 1/2", V=350 OD ČP.UMYVAD. ZU PODOMÍTKOVÉ, ODPAD DN40- 530mm NAD ČP, H=UMYVADLA 850mm NAD Č.P. + MONTÁŽNÍ PRVEK PRO PŘÍSTĚNOVOU MONTÁŽ
Uv	UMYVADLO KERAMICKÉ VEŘEJNÉ ZÁVĚSNÉ 550x410 mm SE STŘEDOVÝM PŘÍVODU BATERIÍ 2xRV 1/2", V=350 OD ČP.UMYVAD. ZU CHROM, ODPAD DN40- 530mm NAD ČP, H=.DLE DESKY (800-850mm) NAD Č.P.
Ue	DŘEZ S POHKŮ UMYVADLA K KUCHYŇSKÉ LINCE SE STOJÁNKOVOU DŘEZOVOU STOŽKOU BATERIÍ S VÝPUSTÍ 2xRV 1/2", V=350 OD ČP.UMYVAD. ZU DŘEZOVÁ, ODPAD DN50- 530mm NAD ČP. DŘEZ A ZU SOUČÁST DODÁVKY STAVBY
D	DŘEZ S OBKLADAČÍ PLOCHOU V KUCHYŇSKÉ LINCE SE STOJÁNKOVOU DŘEZOVOU STOŽKOU BATERIÍ S VÝPUSTÍ 2xRV 1/2", V=350 OD ČP.UMYVAD. ZU DŘEZOVÁ, ODPAD DN50- 530mm NAD ČP. DŘEZ A ZU SOUČÁST DODÁVKY STAVBY
P	PISOÁR KERAMICKÝ S AUTOMATICKÝM SPLACHOVAČEM ZA ŘÍZENÍM S INTEGROVANÝM NAPÁJECÍM ZDROJEM ODPAD DN50-450mm NAD ČP. NAV 1/2", V=600mm NAD ČP + MONTÁŽNÍ PRVEK PRO PŘÍSTĚNOVOU MONTÁŽ
SK	SPRCHOVÝ KOUT Z LITÉHO POLYMERMINERÁLU, ČTVERCOVÉ 900x900x540mm, ZU SPRCHOVÁ, ZÁSTĚNA ČTYŘDÍLNÁ POLOMATNÁ, DRŽENÍNÁ TL. 6MM SE DVĚMA OTVÍRAVÝMI DÍLY, BATERIE SMĚŠOVACÍ, NÁSTĚNNÁ, TERMOSTATICKÁ, TERMOSTATICKÁ, SPRCHOVÁ HLAVICE, TYČ S POSUVNÝM DRŽÁKEM SPRCHY. + MONTÁŽNÍ PRVEK PRO PŘÍSTĚNOVOU MONTÁŽ
Si	SPRCHA PRO TP, NEREZOVÝ ŽLAB 5-600mm, BATERIE PRO TP S PRODLOUŽENÝM RU ČKAMI, SMĚŠOVACÍ, NÁSTĚNNÁ, TERMOSTATICKÁ, SPRCHOVÁ HLAVICE, TYČ S POSUVNÝM DRŽÁKEM SPRCHY. + MONTÁŽNÍ PRVEK PRO PŘÍSTĚNOVOU MONTÁŽ
S1	SPRCHA ŽENY, NEREZOVÝ ŽLAB 5-600mm, BATERIE SMĚŠOVACÍ, NÁSTĚNNÁ, TERMOSTATICKÁ, SPRCHOVÁ HLAVICE, TYČ S POSUVNÝM DRŽÁKEM SPRCHY. + MONTÁŽNÍ PRVEK PRO PŘÍSTĚNOVOU MONTÁŽ
S2	SPRCHA MUŽI, NEREZOVÝ ŽLAB 5-600mm, BATERIE SMĚŠOVACÍ, PODOMÍTKOVÁ TERMOSTATICKÁ, HLAVOVÁ PEVNÁ SPRCHA + MONTÁŽNÍ PRVEK PRO PŘÍSTĚNOVOU MONTÁŽ
Vyi	VÝLEVKA KERAMICKÁ NÁSTĚNNÁ S NÁSOBNÍKEM A VÁKOVOU NÁSTĚNNOU BATERIÍ DN-700mm(- PRODLOUŽENÉ RAMÍNKO 300mm, ODPAD DN100-170mm NAD ČP, VODOROVNÝ ODTOK + MONTÁŽNÍ PRVEK PRO PŘÍSTĚNOVOU MONTÁŽ
My-Pr	Myčka-Prašky, podomítková ZU, ventil pračkový 1/2 - 3/4", pračka, myčka není součástí ZT1
PVSV/100	PODLAHOVÁ VPUSŤ DN50 (100), SE SVISLÝM ODTOKEM, VTOKOVOU MŘÍŽKOU 150/150 mm SE SUCHOU SIFONOVOU VLOŽKOU

VÝŠKOVÝ SYSTÉM Bpv ±0.000 = 388,670 m n. m.

AKCE:	SOS112 - SPOLEČNÉ OPERAČNÍ STŘEDISKO IZS KARLOVARSKÉHO KRAJE	STUPEŇ PD:	DOKUMENTACE PRO PROVÁDĚNÍ STAVBY - DPS
		OBJEKT:	SO-101 - Budova SOS112
		PROFESE:	D.1.4.01.2 - ZDRAVOTECHNIKA-KANALIZACE ZTI-K
INVESTOR A OBJEDNATEL:	Karlovarský kraj, IČO 70891168 Závodní 353/88, 360 06 Karlovy Vary - Dvory	ZAKÁZKOVÉ ČÍSLO:	30080151-1 AUTORIZACE:
		DATUM:	07/2024
MÍSTO STAVBY:	Závodní, 360 06 Karlovy Vary - Dvory Pozemky parc. č. 527/402 a k. 663545 Dvory	FORMÁT:	24x64
		KOPIE:	
GENERÁLNÍ PROJEKTANT:	INTAR Revoluční 817/24, 602 00 Brno Tel.: 543 423 511 e-mail: info@intar.cz	MĚŘÍTKO:	1 : 50
VEDOUCÍ PROJEKTU:	ING. MARTIN STRNAD, mstrnad@intar.cz		
HLAVNÍ INŽENÝR PROJEKTU:	ING. MARTIN STRNAD		
ZHOTOVITEL ČÁSTI:	KTS-CZ, s.r.o. K1LCZ, s.r.o. Závodní 353/88, 360 06 Karlovy Vary Kontaktní kancelář Ostrava: www.kts-cz.cz, info@kts-cz.cz, Tel.: 553 035 035 Fax: 553 035 036	PŘÍLOHA:	PŮDORYS 1.NP - KANALIZACE
ODPOVĚDNÝ PROJEKTANT:	ING. ONDŘEJ KOŠINA, kosina@kts-cz.cz		
VYPRACOVAL:	PETR KUPČÍK, kupcik@kts-cz.cz JIŘÍ BROŽ, brozj@kts-cz.cz	EVIDENČNÍ ČÍSLO:	30080151-650-1010.1.4.01.2
		ČÍSLO PŘÍLOHY:	111
		REVIZE:	

TABULKA MÍSTNOSTÍ NAP_SPS				
OZN. MÍST.	ÚČEL MÍSTNOSTI	PLOCHA	VÝŠKA MÍSTNOSTI min. [mm]	VÝŠKA MÍST.
1001	FOYER	52 m²	2900	
1002	CHODBA	170 m²	2600	
1003	ÚKLIDNÍ - RECEPCE	11 m²	2300	
1004a	UMYVÁRNA – RECEPCE	2 m²	2600	
1004b	SPRCHA – RECEPCE	2 m²	2600	
1005	WC – RECEPCE	2 m²	2600	
1006	PŘEDSÍŇ – ÚKLID	4 m²	2600	
1007	KABINA WC – ÚKLID	1 m²	2600	
1008	ÚKLID – VCS	3 m²	2600	
1009	ŠATNY – VCS	16 m²	2600	
1010	PŘEDSÍŇ WC – ŠATNY	5 m²	2600	
1011	KABINA WC – ŠATNY	2 m²	2600	
1012	KABINA WC – ŠATNY	2 m²	2600	
1013	UMYVÁRNA – ŠATNY	2 m²	2600	
1014	PŘEDSÍŇ WC – PÁNI	4 m²	2600	
1015	PISOÁRY – PÁNI	4 m²	2600	
1016	KABINA WC – PÁNI	2 m²	2600	
1017	UMYVÁRNA – PÁNI	2 m²	2600	
1018	ÚKLID – PÁNI	1 m²	4	
1019	ÚKLID – PČR	3 m²	2600	
1019	ŠATNY – PČR	15 m²	2600	
1020	UMYVÁRNA – ŠATNY	3 m²	2600	
1021	KABINA WC – ŠATNY	2 m²	2600	
1022	KABINA WC – ŠATNY	2 m²	2600	
1023	UMYVÁRNA – ŠATNY	3 m²	2600	
1024	PŘEDSÍŇ WC – PÁNI	4 m²	2600	
1025	PISOÁRY – PÁNI	3 m²	2600	
1026	KABINA WC – PÁNI	2 m²	2600	
1027	UMYVÁRNA – MUŽI	11 m²	2600	
1028	CHODBA - ÚMOVÁ	16 m²	2600	
1063	PODLOŽNA	170 m²	2700	
1061	KOLÁRNA	31 m²	3050	
1062	SKLAD ŘÍDÍCÍ OBJEKTU	11 m²	3050	
1063	KANCELÁŘ ŘÍDÍCÍ OBJEKTU	38 m²	2700	
1063a	UMYVÁRNA – PÁNI	3 m²	3500	
1063b	PISOÁRY – PÁNI	2 m²	3500	
1063c	KABINA WC – PÁNI	2 m²	3500	
1064	CHODBA – TECHNICKÁ	30 m²	3500	
1065	SERVEROVNA - UPS	11 m²	3500	
1066	UPS - PŘÍČ	10 m²	3500	
1067	ROZVODNA NN	23 m²	3500	
1068	TRAFOSTANICE	10 m²	3050	
1069	ROZVODNA VN	10 m²	3050	
1050	MÍSTNOST OCHRANNÝCH OPATŘENÍ	21 m²	3500	
1051	STROJOVNA VT/CHL	70 m²	3050	
1052	STROJOVNA VZT	151 m²	3050	
1201	ÚMOVÉ SCHODIŠTĚ	43 m²	1750	
1202	ÚMOVÉ SCHODIŠTĚ	25 m²	1750	
1301	VÝTAH	5 m²	4300	
1302	VÝTAH	5 m²	5200	
1401	INSTAL. ŠACHTA	11 m²	3500	
1402	INSTAL. ŠACHTA	4 m²	3500	
1403	INSTAL. ŠACHTA	4 m²	3750	
Celkový součet:		986 m²		