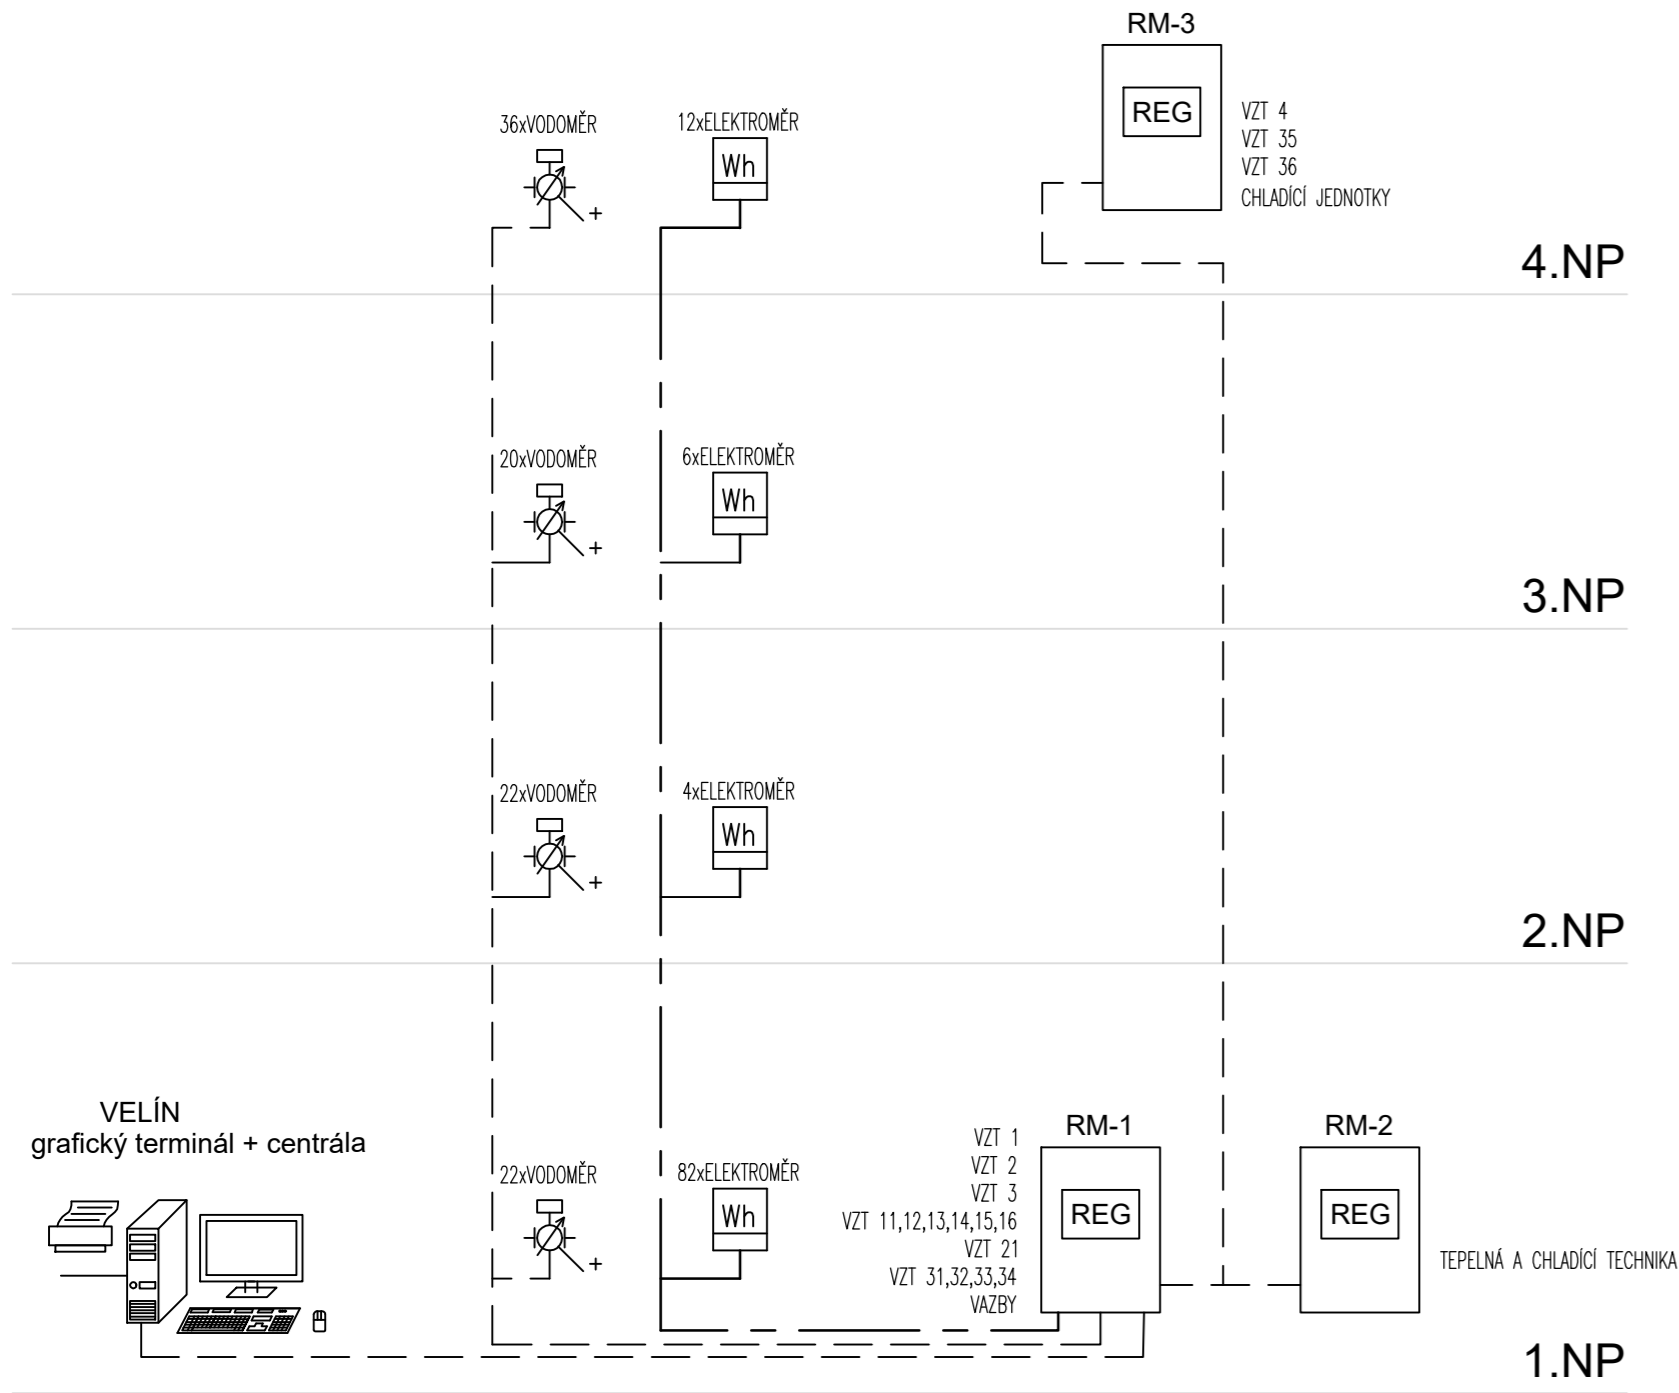


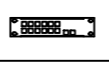

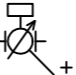
STŘECHA



LEGENDA VEDENÍ:

- DATOVÁ KABELAŽ
- MODBUS SBĚRNICE
- ===== STANDARDNÍ KABELOVÉ VEDENÍ
- M-BUS SBĚRNICE

LEGENDA ZNAČEK:

-  PATROVÁ ROZVODNICE SE SWITCHEM PRO PŘIPOJENÍ DO SÍTĚ LAN
-  PATROVÝ ROZVADĚČ MAR S REGULÁTORY A ROZŠÍŘUJÍCÍ MODULY
-  MĚŘIDLO VYBAVENÉ MODULEM M-BUS S EXTERNÍM NAPÁJENÍM

REVIZE:	POPIS ZMĚNY:	DATUM:	VYPRACOVAL:

VÝŠKOVÝ SYSTÉM Bpv ±0,000 = 388,670m n. m.

AKCE: SOS112 - SPOLEČNÉ OPERAČNÍ STŘEDISKO IZS KARLOVARSKÉHO KRAJE		STUPEŇ PD: DOKUMENTACE PRO PROVÁDĚNÍ STAVBY - DPS	
INVESTOR A OBJEDNATEL: Karlovarský kraj, IČO 70891168 Závodní 353/88, 360 06 Karlovy Vary - Dvory		OBJEKT: SO-101 - BUDOVA SOS 112	
MÍSTO STAVBY: Závodní, 360 06, Karlovy Vary pozemek parc. č. 527/163, k.ú. Karlovy Vary		ČÁST DOKUMENTACE: D.1.4.04 - MĚŘENÍ A REGULACE	
GENERÁLNÍ PROJEKTANT: INTAR a.s. Bezručova 81/17a, 602 00 Brno tel.: +420 543 422 211 www.intar.cz, info@intar.cz		ZAKÁZKOVÉ ČÍSLO: 30080151-4	AUTORIZACE:
VEDOUČÍ PROJEKTU: ING. MARTIN STRNAD, mstrnad@intar.cz		DATUM: 07/2024	
HLAVNÍ INŽENÝR PROJEKTU: ING. MARTIN STRNAD		FORMÁT: 3 x A4	
ZHOTOVITEL ČÁSTI: explan s.r.o. Michelská 18/12a, 140 00, Praha 4 tel.: +420 724 955 052 www.explan.cz, explan@explan.cz		KOPIE: -	
ODPOVĚDNÝ PROJEKTANT: J. VESELSKÝ		MĚŘÍTKO: -	VÝKRES: TOPOLOGIE MaR
VYPRACOVAL: MARTIN VLČEK		EVIDENČNÍ ČÍSLO: 30080151-4/SO-101/D.1.4.04	
		ČÍSLO VÝKRESU: 201	REVIZE: 00