

POZNÁMKY PRO PZTS

ROZVODY KE KONCOVÝM PRVKŮM BUDOU PŘEVEDENY V INSTALAČNÍCH TRUBEKÁCH VE STĚNĚ, V TECHNICKÝCH PROSTORÁCH V INSTALAČNÍCH TRUBEKÁCH NA POVRCHU.

HLAVNÍ KABELOVÉ TRASY BUDOU VEDENY POD ZDOVOJENOU PODLAHOU VE SPOLEČNÝCH INSTALAČNÍCH ŽLABECH S PŘEPAŽKOU PRO ODĚLENÍ KABELAŽE JEDNOTLIVÝCH SYSTÉMŮ.

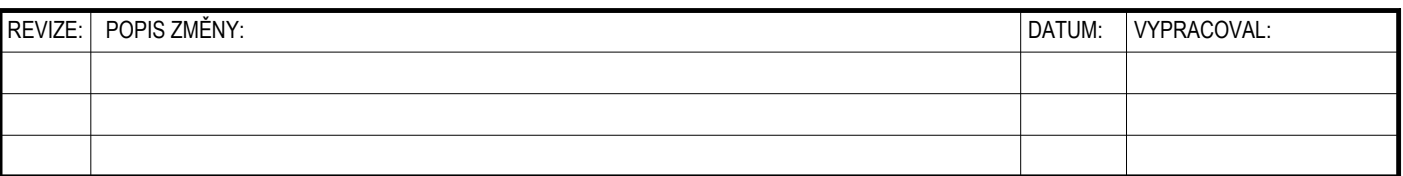
VŠECHNY OCELOVÉ KOMPONENTY KABELOVÉ TRASY BUDOU VODIVĚ POSPOJOVÁNY!



DODRŽET ODSTUPU VZDÁLENOSTI OD VEDENÍ ELEKTROINSTALACE

ROZMÍSTĚNÍ KONCOVÝCH PRVKŮ JE NUTNO KOORDINOVAT S PROFESÍ

ABYŠKÉRE KABELY BUDOU V PŘEVODENÍ ALESPŮ B2ca-s1,d1,

SBRĚNĚ ADN BUS 2x2+2, 0,5/1



AKCE:		SOS112 - SPOLEČNÉ OPERAČNÍ STŘEDIŠKO IZS KARLOVARSKÉHO KRAJE		STUPEŇ PD:		DOKUMENTACE PRO PROVÁDĚNÍ STAVBY - DPS	
INVESTOR A OBJEDNATEL:		Karlovarský kraj, IČO 70891168 Závodní 353/88, 360 06 Karlovy Vary - Dvory		OBJEKT:		SO-101 - BUDOVA SOS 112	
MÍSTO STAVBY:		Závodní, 360 06 Karlovy Vary - Dvory Pozemky parc. č. 527/163 k.ú. 663549 Dvory		ČÁST DOKUMENTACE:		D.1.4.05-SLP SLABOPROUDÁ ZAŘÍZENÍ	
GENERÁLNÍ PROJEKTANT:		 INTAR a.s. Bezručova 811/7a, 602 00 Brno tel.: +420 563 422 211 www.intar.cz, info@intar.cz		ZAKÁZKOVÉ ČÍSLO:		30080151-4	
VEDOUCÍ PROJEKTU:		ING. MARTIN STRNAD, mstrnad@intar.cz		DATUM:		07/2024	
HLAVNÍ INŽENÝR PROJEKTU:		ING. MARTIN STRNAD		FORMÁT:		8 × A4	
ZHOTOVITEL ČÁSTI:		 INTAR a.s. - atelier Praha Americká 41, 120 00 Praha 2 tel.: +422 251 004 www.intar.cz, info@intar.cz		KOPIE:		-	
ODPOVĚDNÝ PROJEKTANT:		ING. MIROSLAV KOLÁŘ		MĚŘÍTKO:		-	
VYPRACOVAL:		ING. MIROSLAV KOLÁŘ		VÝKRES:		BLOKOVÉ SCHÉMA PZTS/EKV, SNV	
				EVIDENČNÍ ČÍSLO:		ČÍSLO VÝKRESU:	
				30080151-4/SO-101/D.1.4.05		107	
						REVIZE:	