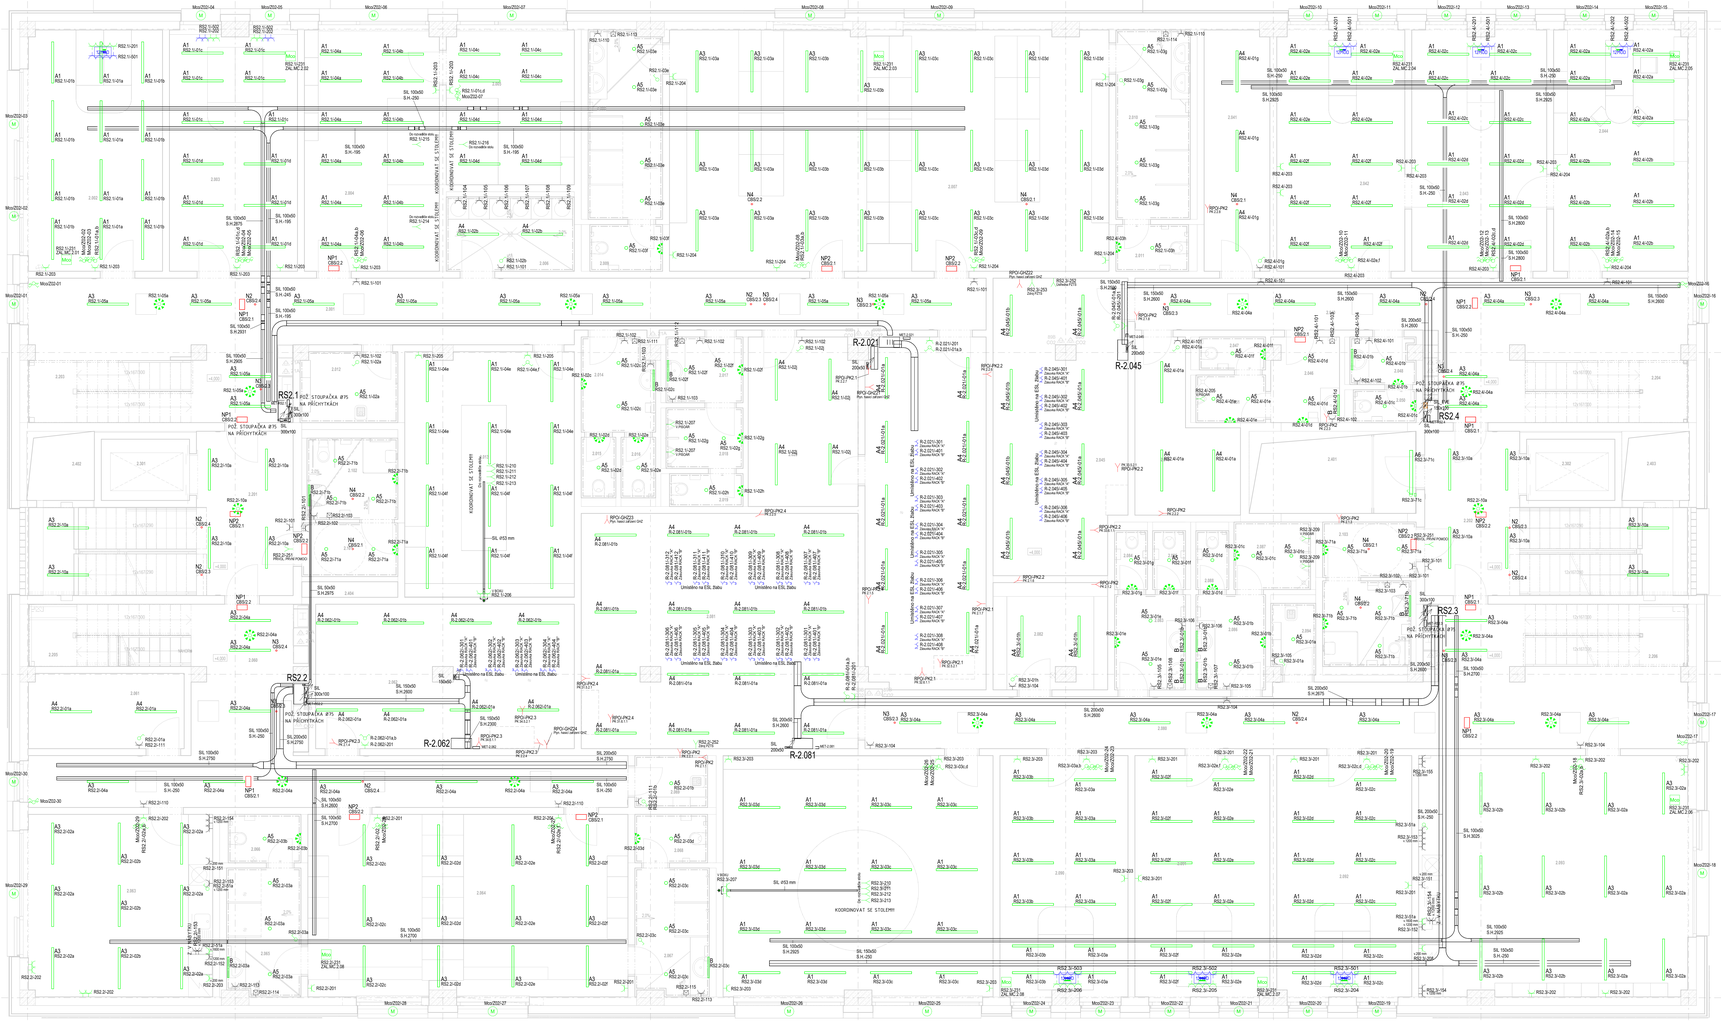

OKRUHY - ZÁLOHOVÁNÍ

Res1-ss - ZÁLOHA DA - ISSV
Res1-3a - REZ ČALOUNY
Res1-2ss - ZÁLOHA DA
Res1-3ss - ZÁLOHA UPS "A"
Res1-4ss - ZÁLOHA UPS "B"
Res1-5ss - ZÁLOHA UPS

V případě dvou přívodů "A" + "B" do VNIČ, bude dodán bezvýpadkový přepínač s/r MATCH + provedení "S - dodávka ELE

BAREVNÉ ROZLIŠENÍ NAPÁJENÍ

- NAPÁJENÍ ZE SÍTĚ - BEZ ZÁLOHY
- NAPÁJENÍ Z DIESELAGREGÁTU
- NAPÁJENÍ Z UPS
- POŽÁRNÍ ZAŘÍZENÍ

TABULKA MÍSTNOSTÍ 2NP_DSP_SPOL

OZN. MÍST.	ÚČEL MÍSTNOSTI	PLOCHA
2.101	PŘEDSÍŇ. - DOSPO	4.30 m²
2.102	KABINA WC. - DOSPO	4.31 m²
2.201	OMKOVÉ SCHODIŠTĚ	25.66 m²
2.202	OMKOVÉ SCHODIŠTĚ	25.42 m²
2.301	VÝTAH1	4.51 m²
2.302	VÝTAH2	4.51 m²
2.401	INSTAL. ŠACHTA	11.46 m²
2.402	INSTAL. ŠACHTA	3.91 m²
2.403	INSTAL. ŠACHTA	3.91 m²
2.404	INSTAL. ŠACHTA - SLP	1.25 m²
Celkový součet		93.52 m²
2.060	CHODBA	34.86 m²
2.061	SKLAD ZBRANĚ	15.99 m²
2.062	KANCELÁŘ VEDOUCÍ IDS	25.75 m²
2.063	KANCL. ASIST.	27.04 m²
2.064	KANCELÁŘ ŘEDITELE	26.59 m²
2.065	SERVEROVNA - PČR	32.24 m²
2.066	PŘEDSÍŇ WC - PÁNI	6.38 m²
2.067	KABINA WC. - PÁNI	1.82 m²
2.068	PŘEDSÍŇ WC - DÁMY	2.52 m²
2.069	SKLAD	15.54 m²
2.050	KABINA WC. - DÁMY	1.52 m²
2.051	PODJÍMKY - PČR	2.39 m²
2.206	PŘEZIMOVÉ SCHODIŠTĚ	9.23 m²
Celkový součet		196.49 m²
2.080	CHODBA	48.52 m²
2.081	SERVEROVNA - HZS	16.58 m²
2.082	SKLAD	10.00 m²
2.083	PŘEDSÍŇ WC - DÁMY	5.64 m²
2.084	KABINA WC. - DÁMY	1.61 m²
2.085	KABINA WC. - DÁMY	1.61 m²
2.086	PŘEDSÍŇ WC. - PÁNI	5.53 m²
2.087	PODJÍMKY - HZS	6.39 m²
2.088	KABINA WC. - PÁNI	1.61 m²
2.089	VODOKOMPENZAČNÍ MÍSTNOSTI	14.25 m²
2.090	KANCELÁŘ ŠÉF	25.65 m²
2.091	KANCELÁŘ ZÁSTUPCE	21.34 m²
2.092	KANCELÁŘ VEDOUCÍHO	21.34 m²
2.093	KUCHYŇ	16.33 m²
2.094	OKLID - HZS	2.62 m²
2.163	PŘEDSÍŇ. - DOSPO	4.30 m²
2.164	KABINA WC. - DOSPO	4.31 m²
2.206	PŘEZIMOVÉ SCHODIŠTĚ	9.23 m²
2.301	CHODBA	56.05 m²
2.302	SERVER ČEZ	26.98 m²
2.303	KANCEL.ÁŘ ČT	25.36 m²
2.304	DISP. TRENI	21.34 m²
2.305	SKLAD ČT MOTIVACE	16.58 m²
2.306	PRADELNA	3.86 m²
2.307	SA/WC - ZZS	21.51 m²
2.308	UMYVÁRNA - PÁNI	13.62 m²
2.309	KABINA WC. - PÁNI	1.83 m²
2.310	UMYVÁRNA - DÁMY	11.77 m²
2.311	KABINA WC. - DÁMY	1.83 m²
2.312	OKLID - ZZS	3.19 m²
2.313	VODOKOMPENZAČNÍ MÍSTNOSTI	34.84 m²
2.314	PŘEDSÍŇ WC. - DÁMY	5.61 m²
2.315	KABINA WC. - DÁMY	1.79 m²
2.316	KABINA WC. - DÁMY	1.79 m²
2.317	PŘEDSÍŇ WC. - PÁNI	6.39 m²
2.318	PODJÍMKY - ZZS	3.89 m²
2.319	KABINA WC. - PÁNI	2.02 m²
2.320	SKLAD IT	15.35 m²
2.321	SERVEROVNA - ZZS	75.36 m²
2.322	PŘEZIMOVÉ SCHODIŠTĚ	9.23 m²
Celkový součet		395.71 m²
2.160	CHODBA	39.60 m²
2.161	SKLAD	9.74 m²
2.162	SERVEROVNA - MP	36.94 m²
2.163	KUCHYŇ	28.05 m²
2.164	SA/WC - MP	48.61 m²
2.165	UMYVÁRNA - PÁNI	7.88 m²
2.166	KABINA WC. - PÁNI	2.56 m²
2.167	UMYVÁRNA - DÁMY	7.86 m²
2.168	KABINA WC. - DÁMY	2.56 m²
2.169	OKLID - MP	3.55 m²
2.206	PŘEZIMOVÉ SCHODIŠTĚ	9.23 m²
Celkový součet		196.96 m²

POZNÁMKY

OPTIKU PRO PŘÍSTUP DO PODHLEDU PŘES SVÍTIDLO SE BUDE DODÁVAT SVÍTIDLO S OTVÍRACÍM PLATÍ TAKÉ. POŽADAVEK MIN IP44.

PRAVIDELNÉ VĚŠÁLENOSTI VYPÍNAČŮ A ZÁSUVEK OD HRAN A SPROVEDENÍM KOSTU 600mm

ELEKTROMONTÁŽ MUSÍ BÝT PROVEDENA V SOULADU S PLATNÝM PŘEDPISY A ČSN 33 2000-4-41 V OBLASTI BEZPEČNOSTI A OCHRANY ČSN

ELEKTROMONTÁŽ V KOUPELNÁCH A UMÝVÁRNÁCH BUDE PROVEDENA DLE ČSN 33 2000-7-701 ed.2 a TNI 33 2000-7-701

KABELOVÉ TRASY V PODHLEDU A POD ZPĚTNOU KABELY VLOŽENY DO ZÁVĚSNÉHO ŽLABU S TRUBKU.

KABELOVÉ TRASY S PŘÍZNAKEM ODOLNOSTI PROVÉST DLE DISPOZIČNÍHO VÝKRESU A ZPV/2008

PROJEKTANT TRVÁ NA DODRŽENÍ PŘEDPSANÝCH TECHNICKÝCH PARAMETRŮ PŘEVÍDLO A ZAŘÍZENÍ POUŽITÁ ZAŘÍZENÍ MUSÍ MÍT SHODNÉ PARAMETRY JAKO NAVRHOVANÉ TYPY

STAVBA ZAHUSTÍ VYBUDOVÁNÍ KABELOVÝCH PROSTUPŮ NOSNÝMI KONSTRUKCEMI.

KABELOVÉ PROSTUPY MEZI JEDNOTLIVÝMI POŽÁRNÍMI ÚSEKY BUDOU UTĚSNĚNY PROTIPOŽÁRNÍM PŘEPÁŽKAMI S PŘEDPOKLADEM DOSAŽENÍ EI45 POŽÁRNÍ ZPRÁVA1.

OSAZOVANÍ KONCOVÝCH PRVKŮ DLE KOORDINAČNÍCH VÝKRESU, VÝKRESŮ KONCOVÝCH PRVKŮ. TYTO VÝKRESY JSOU NADŘAZENY TĚMTO VÝKRESŮM.

KONCOVÉ PRVKY NA ŽB STĚNÁCH BUDOU TRUBKOVÁNY DO PODLAHY/STROPU.

OBECNÉ ZÁSADY UMISŤOVÁNÍ KONCOVÝCH PRVKŮ ELEKTRO V BYTECH VIZ. SAMOSTATNÁ KAPITOLA V TECHNICKÉ ZPRÁVĚ ELEKTRO, DÁLE PAK V BOTS A STANDARDECH INVESTORA!!! PŘED REALIZACÍ JE NUTNÉ SI VYŽÁDAT AKTUÁLNÍ STANDARDY OD GENERÁLNÍHO PROJEKTANTA!!!

LEGENDA SILNOPROUD

- SILNOPROUŽ ROZVAŽOVÁ RE
- SILNOPROUŽ ROZVAŽOVÉ MODULOVÝ
- VOLNÝ VÝVOD ODBĚ. X VÝVODU PRO SVÍTIDLO BUDE DIMOVÁNA + ŽÁROVKA
- VOLNÝ VÝVOD VÁRU UKONČENÝ BOT. KRABICÍ NEBO NA ZAŘÍZENÍ
- ZÁSUVKA JEDNONÁSOBNÁ , IP20
- ZÁSUVKA JEDNONÁSOBNÁ , IP44
- ZÁSUVKA JEDNONÁSOBNÁ+USB+USB-C, IP20
- ZÁSUVKA DVOJNÁSOBNÁ , IP20
- ZÁSUVKOVÁ SKŘÍŇ 2x16A, 9x230V, 5x3A, NAVÁŽENÍ DO PRŮDUVODNÉ CHRÁNIČ 30MA, IP54
- ZÁSUVKOVÁ PODLAHOVÁ KRABICE 6/12 MODUL, PRŮMĚ. 154MM, PŘÍST. ZÁSUVEK 2x3
- SPÍNAČ ŘAZENÍ 1, IP20
- SPÍNAČ TLAČÍTKOVÝ 1/0, IP20
- SPÍNAČ ŘAZENÍ 2, IP20
- SPÍNAČ ŘAZENÍ 5,6+6, IP20
- SPÍNAČ ŘAZENÍ 7, IP20
- SPÍNAČ ŘAZENÍ 5, IP20
- ŽALUZIOVÝ SPÍNAČ
- KARTOVÝ SPÍNAČ "HOTELOVÝ"
- TLA - DALŠ TLAČÍTKO + ARÁDNÉ
- DALŠ TLAČÍTKO 5/0 - INSTALOVÁNO VE STOLECH
- POHYBOVÉ ČIDLO 360°
- POHYBOVÉ ČIDLO 180°
- DVOJPÓLOVÁ/ALL SVORKOVNICE
- DOHÁNĚNÉ PŘEPÍNAČE, VODIČ CHOVÁ 5x4
- TLAČÍTKO TOTAL STOP
- TLAČÍTKO CENTRAL STOP

PŘESNÁ SPECIFIKACE SVÍTIDEL DLE KMĚTY SVÍTIDEL - ZDOKUMENTUJE D14.08_SVT

VÝŠKOVÝ SYSTÉM Bpv ±0.000 = 388,700 m n. m.

AKCE:	SOS112 - SPOLEČNÉ OPERAČNÍ STŘEDISKO IZS KARLOVARSKÉHO KRAJE	STUPEŇ PD:	DOKUMENTACE PRO PROVÁDĚNÍ STAVBY - DPS
		OBJEKT:	SO-101 - Budova SOS112
		PROFESE:	D.1.4.07 - ELEKTROINSTALACE SILNOPROUDÁ, HROMOSVOD, UO ESI
INVESTOR A OBJEDNATEL:	Karlovarský kraj, IČO 70891168 Závodní 353/88, 360 21 Karlovy Vary - Dvory	ZAKÁZKOVÉ ČÍSLO:	30080151-4
		DATUM:	07/2024
MÍSTO STAVBY:	Závodní, 360 21 Karlovy Vary - Dvory pozemek parc. c. 5277/83, k.ú. Karlovy Vary	FORMÁT:	21xA4
GENERÁLNÍ PROJEKTANT:	INTAR INTAR a.s. Revoluční 811/17a, 602 00 Brno tel.: +420 543 422 211 www.intar.cz, info@intar.cz	KOPIE:	
		MĚŘÍTKO:	1:50
VEDOUCÍ PROJEKTU:	ING. MARTIN STRNAD, mstrnad@intar.cz	AUTORIZACE:	
HLAVNÍ INŽENÝR PROJEKTU:	ING. MARTIN STRNAD		
ZPRACOVATEL ČÁSTI:	explan ExPlan s. r. o. Mohelská 1813/4, 190 00 Praha 9 tel.: +420 725 958 612 www.explan.cz, explan@explan.cz	PŘÍLOHA:	PŮDORYS 2.NP
ODPOVĚDNÝ PROJEKTANT:	JIŘÍ VESELSKÝ		
VYPRACOVAL:	ING. MAREK HOLOMAN	EVIDENČNÍ ČÍSLO:	30080151-4\SO-101\D.1.4.07
		ČÍSLO PŘÍLOHY:	102
		REVIZE:	