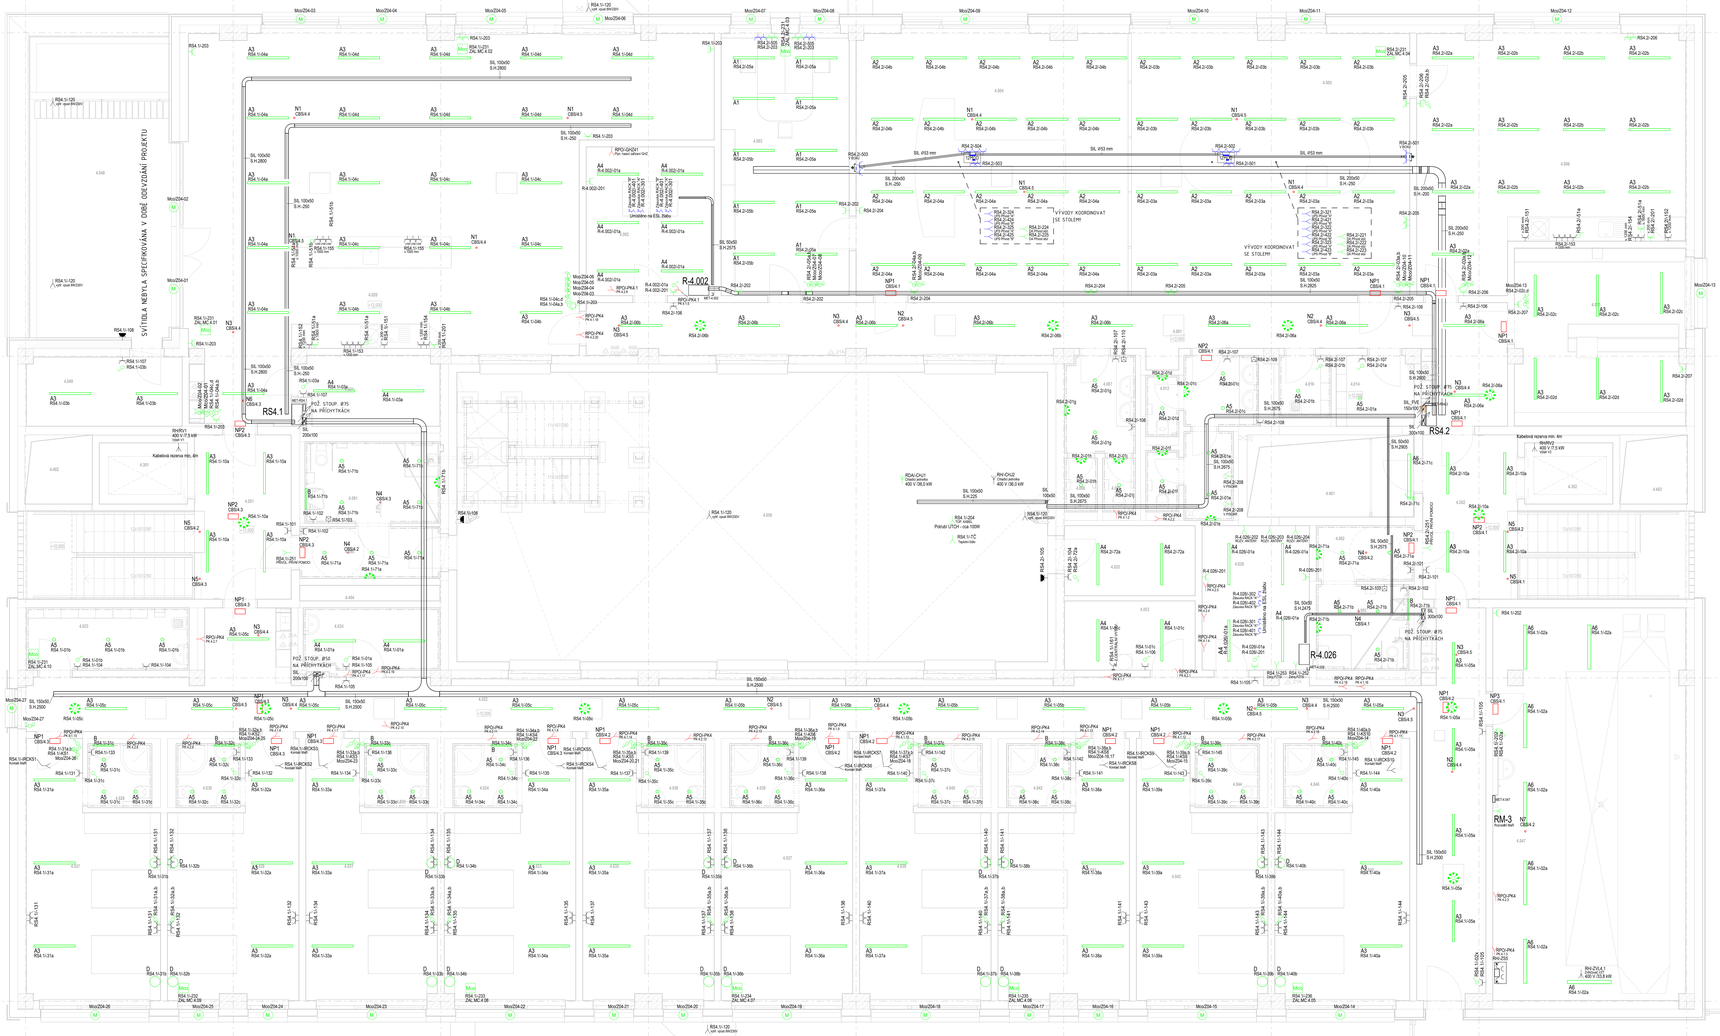

OKRUHY - ZÁLOHOVÁNÍ

Res1-ss - ZÁLOHA DA - ISV
Res1-3a - BEZ ZÁLOHY
Res1-2ss - ZÁLOHA DA
Res1-3ss - ZÁLOHA UPS "A"
Res1-4ss - ZÁLOHA UPS "B"
Res1-5ss - ZÁLOHA UPS

V případě dvou přívodů "A" + "B" do vnitř, bude dodán bezvýpadkový přepínač ATS RACOM v provedení "S - dodávka ELE

BAREVNÉ ROZLIŠENÍ NAPÁJENÍ

- NAPÁJENÍ ZE SÍTĚ - BEZ ZÁLOHY
- NAPÁJENÍ Z DIESELAGREGÁTU
- NAPÁJENÍ Z UPS
- POŽÁRNÍ ZAŘÍZENÍ

TABULKA MÍSTNOSTÍ vAP_DSP_SPOL

DZN. MÍST.	ÚČEL MÍSTNOSTI	PLOCHA
4.020	SPOLEČNÉ RELAXAČNÍ ZÁZEMÍ	121,73 m²
4.021	SPÍŽÍ	3,94 m²
4.022	CHODBA	88,71 m²
4.023	ÚKLID - CENTRÁLNÍ	8,48 m²
4.024	ZÁZEMÍ ÚKLIDU	6,98 m²
4.025	SKLAD PRO ÚKLIDOVÝ STŘEDEK	7,64 m²
4.026	RECEPCE - ANTÉNY	12,94 m²
4.043	STROJOVNA VZT	62,72 m²
4.048	PODSTŘEŠÍ TŘÍSLA	26,65 m²
4.049	SKLAD ZAHRADNÍHO NÁŘADÍ	8,96 m²
4.050	TECHNICKÉ ATRIUM	142,88 m²
4.051	BALKON	28,96 m²
4.052	ÚKLID	Neurčitelná
4.090	PŘEDSÍŇ - OOSPO	6,07 m²
4.091	KABINA WC - OOSPO	9,16 m²
4.092	PŘEDSÍŇ - OOSPO	4,52 m²
4.093	KABINA WC - OOSPO	8,62 m²
4.201	ÚMOVÉ SCHODIŠTĚ	25,15 m²
4.202	ÚMOVÉ SCHODIŠTĚ	24,39 m²
4.301	VÝTAH	4,51 m²
4.302	VÝTAH	4,51 m²
4.401	INSTAL. ŠACHTA	11,66 m²
4.402	INSTAL. ŠACHTA	7,91 m²
4.403	INSTAL. ŠACHTA	3,91 m²
4.039	ODPOČINKOVÝ POKOJ - PÓ	23,89 m²
4.040	KOUPELNA - PÓ	3,62 m²
4.041	ODPOČINKOVÝ POKOJ - PÓ	23,79 m²
4.042	KOUPELNA - PÓ	3,62 m²
4.035	ODPOČINKOVÝ POKOJ - PÓ3	23,79 m²
4.036	KOUPELNA - PÓ3	3,62 m²
4.037	ODPOČINKOVÝ POKOJ - PÓ3	23,89 m²
4.038	KOUPELNA - PÓ3	3,62 m²
4.031	ODPOČINKOVÝ POKOJ - ZZS	23,89 m²
4.032	KOUPELNA - ZZS	3,62 m²
4.033	ODPOČINKOVÝ POKOJ - ZZS	23,89 m²
4.027	ODPOČINKOVÝ POKOJ - MP	24,48 m²
4.028	KOUPELNA - MP	3,62 m²
4.029	ODPOČINKOVÝ POKOJ - MP	23,79 m²
4.030	KOUPELNA - MP	3,62 m²
Celkový součet		93,75 m²
4.001	CHODBA	43,96 m²
4.002	SERVEROVNA - OBKŘ	91,91 m²
4.003	SPOJOVATELKA	27,66 m²
4.004	KRIZOVÝ Š.ČAS KARLOVARSKÉHO KRAJE	59,64 m²
4.005	KRIZOVÝ Š.ČAS KARLOVARSKÉHO KRAJE	31,20 m²
4.006	KUCHYŇ + RELAXAČNÍ ZÓNA	58,59 m²
4.007	PŘEDSÍŇ WC - DÁMY	5,72 m²
4.008	KABINA WC - DÁMY	1,67 m²
4.009	KABINA WC - DÁMY	1,67 m²
4.010	PŘEDSÍŇ WC - PÁNI	4,41 m²
4.011	KABINA WC - PÁNI	1,64 m²
4.012	KABINA WC - PÁNI	1,69 m²
4.013	PISOÁRY - OBKŘ	3,63 m²
4.014	SKLAD	6,55 m²
4.015	ČAJNÝ - OBKŘ	21,23 m²
4.016	ÚKLID - OBKŘ	2,70 m²
4.043	ODPOČINKOVÝ POKOJ - OBKŘ	23,89 m²
4.044	KOUPELNA - OBKŘ	3,62 m²
4.045	ODPOČINKOVÝ POKOJ - OBKŘ	24,84 m²
4.046	KOUPELNA - OBKŘ	3,62 m²
Celkový součet		366,59 m²

POZNÁMKY

OPTIKU PRO PŘÍJEM SIGNÁLU Z VNĚJŠÍ ANTÉNY POHOD SE BUDE DODÁVAT DAŘÍKA S DÝMOVNÍKEM. PLATÍ TAKÉ PŘÍDAVKA PRO IP44.

PRAPOJKU VZDÁLENOU VYPÍNAČ A ZÁSUVKY OD VARY A SPROVNĚNÍ KOSTU 600mm

ELEKTROMONTÁŽ MUSÍ BÝT PROVEDENA V SOULADU S PLATNÝM PŘEDPISY A ČSN ZEJMÉNA V OBLASTI BEZPEČNOSTI A OCHRANY OSOB.

ELEKTROMONTÁŽ V KOUPELNÁCH A UMÝVÁRNÁCH BUDE PROVEDENA DLE ČSN 33 2000-7-701 ed.2 a TNI 33 2000-7-701

KABELOVÉ TRASY V PODHLEDU A POD ZPĚTKOU KABELY ULOŽENY DO ŽÁRUVZDORNÝCH ŽLABŮ S TRUBKU.

KABELOVÉ TRASY S POŽÁRNÍ ODOLNOSTÍ PROVÉST DLE DOPORUČENÍ VÝROBCE A ZPO 2009

PROJEKTANT TRVÁ NA DODRŽENÍ PŘEDPSANÝCH TECHNICKÝCH PARAMETRŮ PŘÍSTROJŮ A ZAŘÍZENÍ POUŽITÁ ZAŘÍZENÍ MUSÍ MÍT SHODNÉ PARAMETRY JAKO NAVRHOVANÉ TYPY

STAVBA ZAHRNUJE VYBUDOVÁNÍ KABELOVÝCH PROSTUPŮ MEZI NOSNÝMI KONSTRUKCEMI.

KABELOVÉ PROSTUPY MEZI JEDNOTLIVÝMI POŽÁRNÍMI ÚSEKY BUDOU UTĚSNĚNY PROTIPOŽÁRNÍM PŘEPÁŽKAMI S PŘEDPOKLADEM ODOLNOSTI 1x45 POŽÁRNÍ ZPRÁVA1

OSAZOVANÍ KONCOVÝCH PRVKŮ DLE KOORDINAČNÍCH VÝKRESU, VÝKRESŮ KONCOVÝCH PRVKŮ. TYTO VÝKRESY JSOU NADŘAZENY TĚMTO VÝKRESŮM.

KONCOVÉ PRVKY NA ŽB STĚNÁCH BUDOU TRUBKOVÁNY DO PODLAHY/STROPU.

OBECNÉ ZÁSADY UMISŤOVÁNÍ KONCOVÝCH PRVKŮ ELEKTRO V BYTECH VIZ. SAMOSTATNÁ KAPITOLA V TECHNICKÉ ZPRÁVĚ ELEKTRO, DÁLE PAK V BOTS A STANDARDECH INVESTORA!!! PŘED REALIZACÍ JE NUTNÉ SI VYŽÁDAT AKTUÁLNÍ STANDARDY OD GENERÁLNÍHO PROJEKTANTA!!!

LEGENDA SILNOPROUD

- SILNOPROUDÝ ROZVADĚČ RE
- SILNOPROUDÝ ROZVADĚČ MODULOVÝ
- VOLNÝ VÝVOD CEM, V VÝVODU PRO SVÍTIDLO BUDE ZBLÍNKA + ŽÁROVKA
- VOLNÝ VÝVOD VČETNĚ UKONČENÝ BOT. KRABICÍ NEBO NA ZAŘÍZENÍ
- ZÁSUVKA JEDNONÁSOBNÁ , IP20
- ZÁSUVKA JEDNONÁSOBNÁ , IP44
- ZÁSUVKA JEDNONÁSOBNÁ-USB+USB-C, IP20
- ZÁSUVKA DVOJNÁSOBNÁ , IP20
- ZÁSUVKOVÁ SKŘÍŇ 2x2xS, NA ČELNÍ NAJÍMÁNÍ VČ. PROUDOVÉHO CHRÁNIČE 30mA, IP54
- ZÁSUVKOVÁ PODLAHOVÁ KRABICE 6/12 MODUL, PRŮMĚR 140mm, PRO2T ZÁSUVKY DLE VYBAVENÍ PRACOVIŠTĚ A ČSN P ED. - MOŽNO NAHRADIT PARAMETRIC ZUBEM
- SPÍNAČ ŘAZENÍ 1, IP20
- SPÍNAČ TLAČÍTKOVÝ 1/0, IP20
- SPÍNAČ ŘAZENÍ 2, IP20
- SPÍNAČ ŘAZENÍ 2-4-6, IP20
- SPÍNAČ ŘAZENÍ 5, IP20
- SPÍNAČ ŘAZENÍ 5, IP20
- ŽALUZIOVÝ SPÍNAČ
- KARTOVÝ SPÍNAČ "HOTELOVÝ"
- TLAČ. OBĚ TLAČÍTKA = MAJÍCÍ
- DALŠÍ TLAČÍTKO SVÍ. - INSTALOVÁNO VE STOLECH
- POHYBOVÉ ČIDLO 360°
- POHYBOVÉ ČIDLO 180°
- BOT DVOJITOKRUHOVÉ SVORKOVNICE
- DOHRANÉ PŘESPÍNAVÉ, VODIČ ČERNÁ 5x1
- TLAČÍTKO TOTAL STOP
- TLAČÍTKO CENTRAL STOP

PŘÍKAZ SPECIFIKACE SVÍTIDEL DLE KNIHY SVÍTIDEL - DOKUMENTACE S14.RT_SVT

VÝŠKOVÝ SYSTÉM Bpv ±0.000 = 388,700 m n. m.

AKCE:	SOS112 - SPOLEČNÉ OPERAČNÍ STŘEDISKO IZS KARLOVARSKÉHO KRAJE	STUPEŇ PD:	DOKUMENTACE PRO PROVÁDĚNÍ STAVBY - DPS
		OBJEKT:	SO-101 - Budova SOS112
		PROFESE:	D.1.4.07 - ELEKTROINSTALACE SILNOPROUDÁ, HROMOSVOD, UO, ESI
INVESTOR A OBJEDNATEL:	Karlovarský kraj, IČO 70891168 Závodní 353/88, 360 21 Karlovy Vary - Dvory	ZAKÁZKOVÉ ČÍSLO:	300805151-4
		DATUM:	07/2024
MÍSTO STAVBY:	Závodní, 360 21 Karlovy Vary - Dvory pozemek parc. č. 5277/83, k.ú. Karlovy Vary	FORMÁT:	21xA4
GENERÁLNÍ PROJEKTANT:	INTAR, a.s. Revoluční 811/7a, 602 00 Brno tel.: +420 543 422 311 www.intar.cz, info@intar.cz	KOPIE:	
VEDOUCÍ PROJEKTU:	ING. MARTIN STRNAD, mstrnad@intar.cz	MĚŘÍTKO:	1:50
HLAVNÍ INŽENÝR PROJEKTU:	ING. MARTIN STRNAD		
ZHOTOVITEL ČÁSTI:	explan Explan s. r. o. Mohelská 1873/4, 190 00 Praha 9 tel.: +420 222 780 111 www.explan.cz, explan@explan.cz	PŘÍLOHA:	PŮDORYS 4.NP
ODPOVĚDNÝ PROJEKTANT:	JIŘÍ VESELSKÝ		
VYPRACOVAL:	ING. MAREK HOLOMAN	EVIDENČNÍ ČÍSLO:	300805151-4\SO-101\D.1.4.07
		ČÍSLO PŘÍLOHY:	104
		REVIZE:	