


Obvod	H3.2 25.26A 17.5kW	SPD	0	1.1 2.75A	1.2 2.61A 0.6kW	1.3 2.61A	2	2.1 4.35A 1.0kW	2.2 4.35A 1.0kW	2.3 8.7A 2.0kW	
Kábel	-WH3.2 CYKY-J 4x16	-WSPD H07V-LU 1x6		-W1.1 CYKY-J 3x1.5	-W1.2 CYKY-J 3x1.5	-W1.3 CYKY-J 3x1.5		-W2.1 CYKY-J 3x2.5	-W2.2 CYKY-J 3x2.5	-W2.3 CYKY-J 3x2.5	
	Napájení	HOP		Světlo 318,319	Světlo 308	Světlo 305,306,307		zásuvky 318	zásuvky 319,306	zásuvky 308	

			Kres.	14.10.2014	Patr
			Kont.	14.10.2014	
			Skr		
			Kom		
Číslo	Popis účiny	Datum	Počet		

**Pař Mladá**  
Výhlední 12, 382 01 Aš  
ICO 41631072  
e-mail: [matas@kscall.cz](mailto:matas@kscall.cz)  
mobil 608 437 788

R3.2	Rozvrstění: R3.2
rozvrstění praxe	Projekt:
Jednotlivé schéma	

Unit:	1
Unit:	3

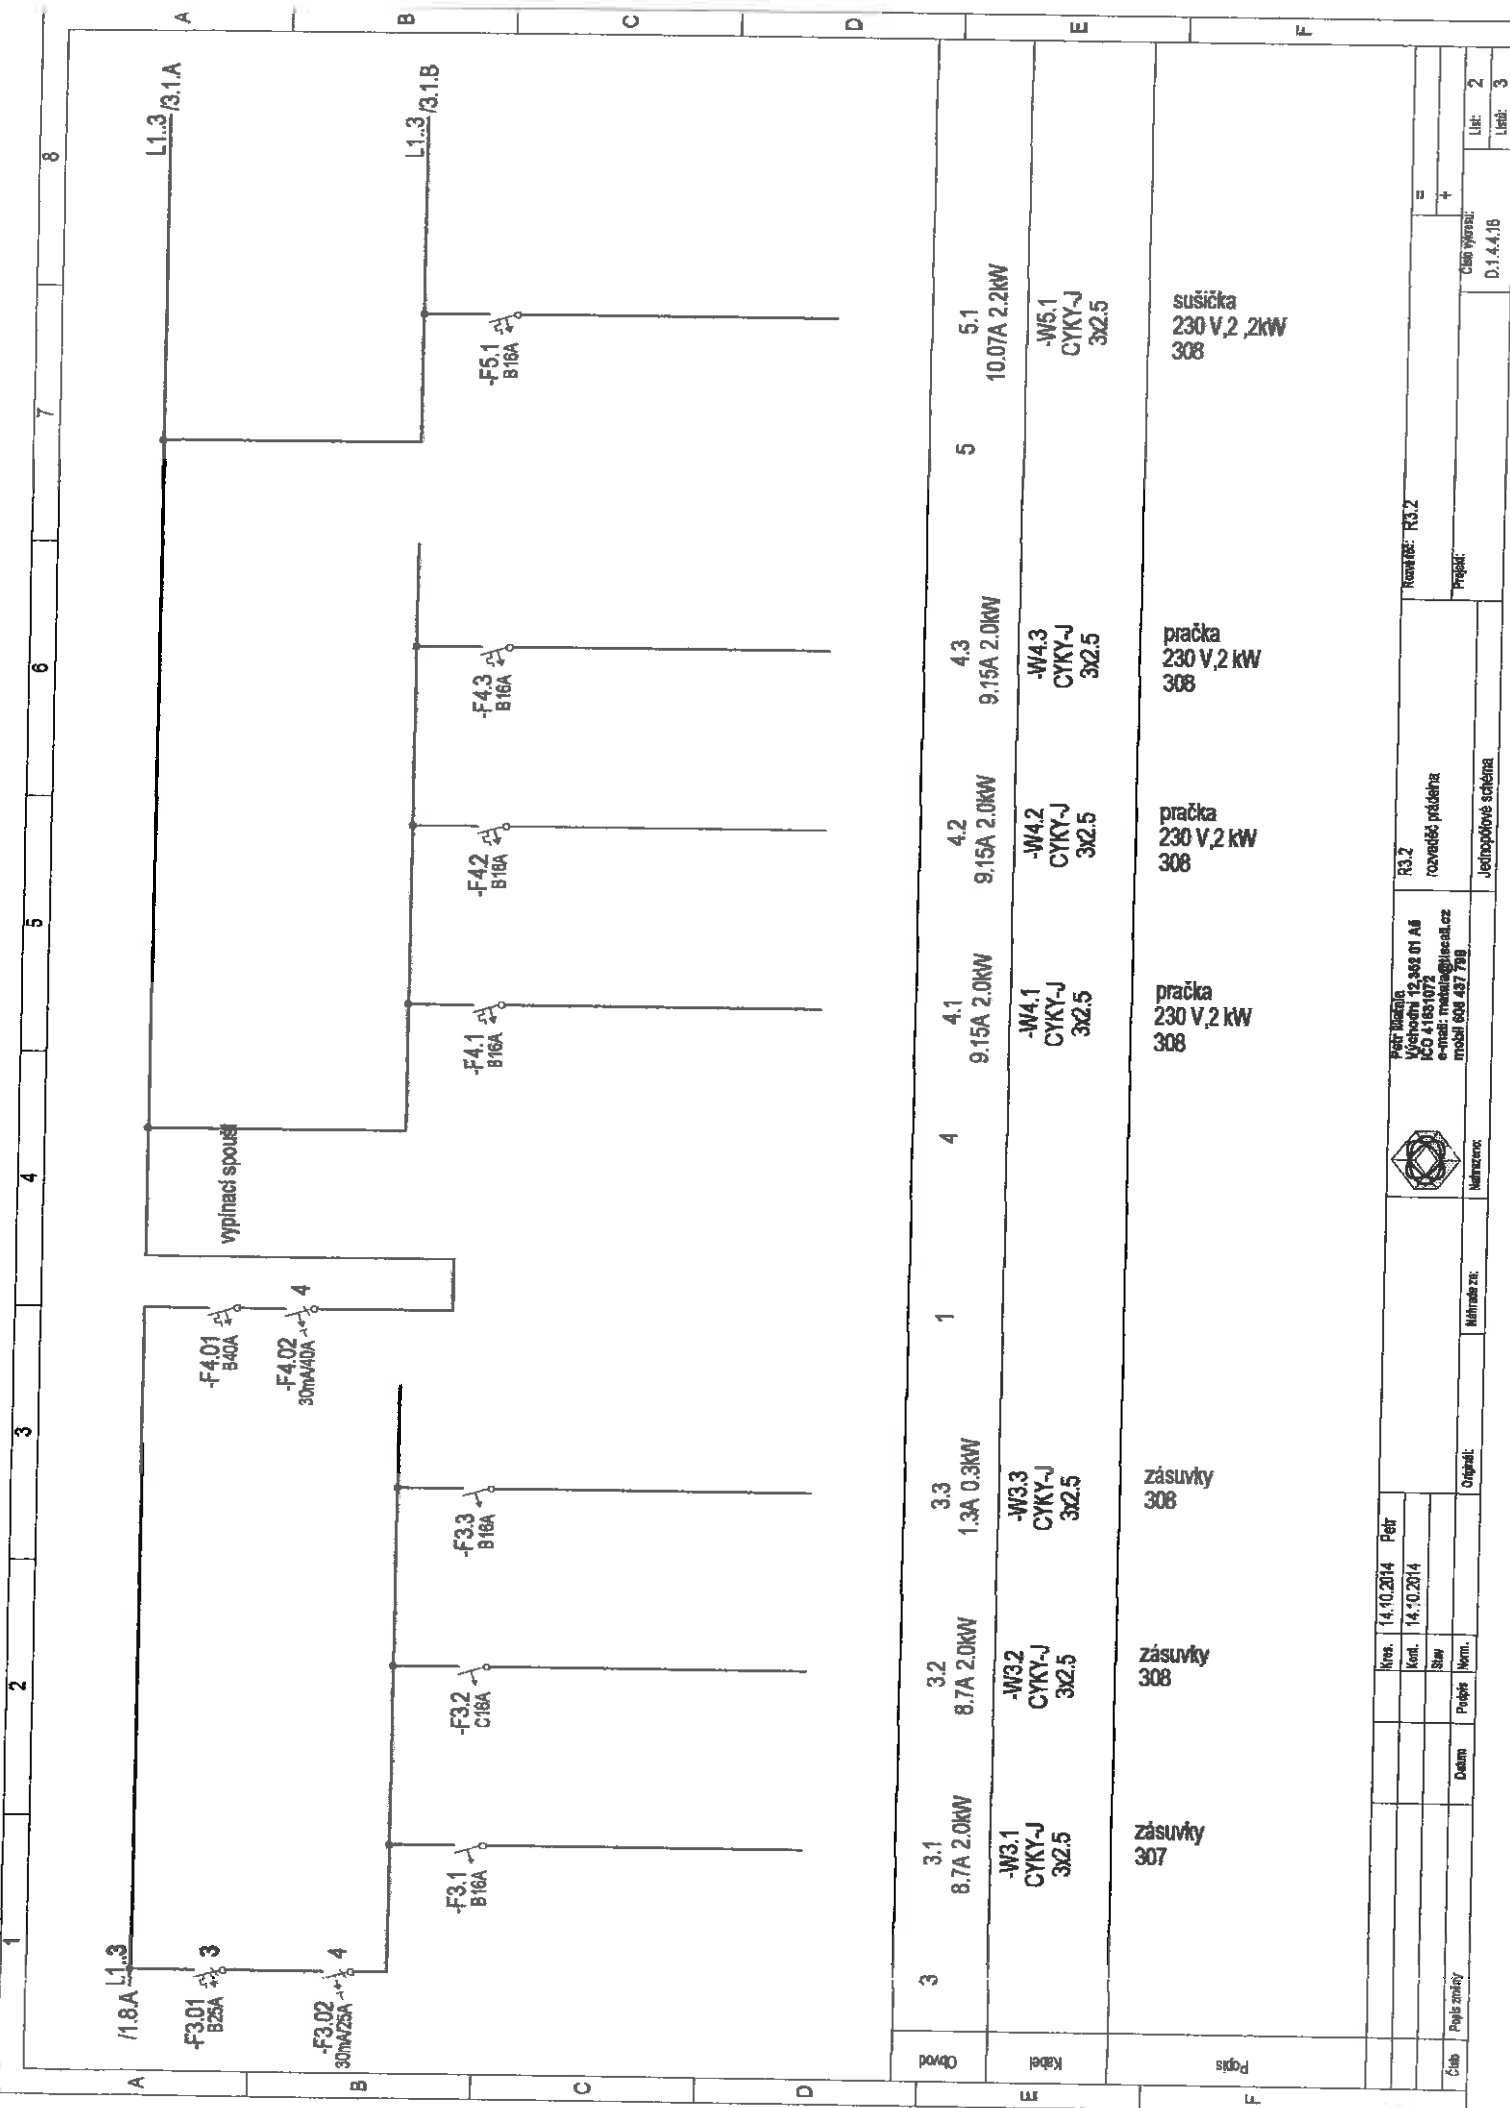

Na rozváděči se umístí štítek, opatřený povinnými údaji a značkou CE. Typová nebo částečná typová zkušební dle ČSN EN 60439-1 ed. 2

Část 1: Typové zkoušené a částečné typové zkoušené rozváděče

ČSN EN 60439-3 ROZVÁDĚČE nn

Část 3: Zvláštní požadavky pro rozváděče nn určené k instalaci do míst přístupných laické obsluze Rozvodnice

Jističe určené pro laickou obsluhu ČSN EN 60898-1-část 1: Jističe na sřídavý proud, ČSN EN 60947-2: Jističe.

Ochrana před úrazem el. proudem. Je provedena dle ČSN EN 61140 ed. 2 a ČSN 33 2000-4-41 ed. 2.

rozváděč na/ omítku, skřín s dveřmi

Ochrana před úrazem el. proudem


Je provedena dle ČSN EN 61140 ed. 2 a ČSN 33 2000-4-41 ed. 2.

$I_n = \max. 80 \text{ A}$   $I_k = 6 \text{ kA}$  krytí IP54/20 (otevřené dveře)

$U_n = 230/400 \text{ V AC}$  rozměry cca. 600 x 1280 x 270 mm Provedení bez požární odolnosti

2.8.A L1.3

2.8.B L1.3

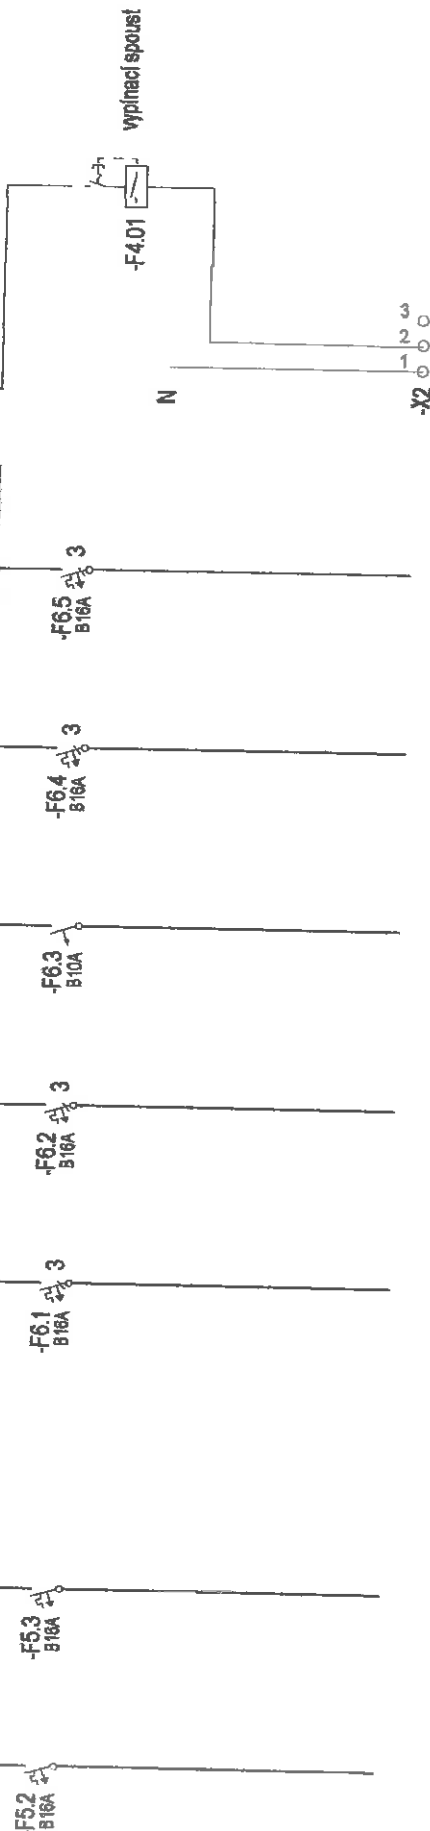

	</
--	--	----