
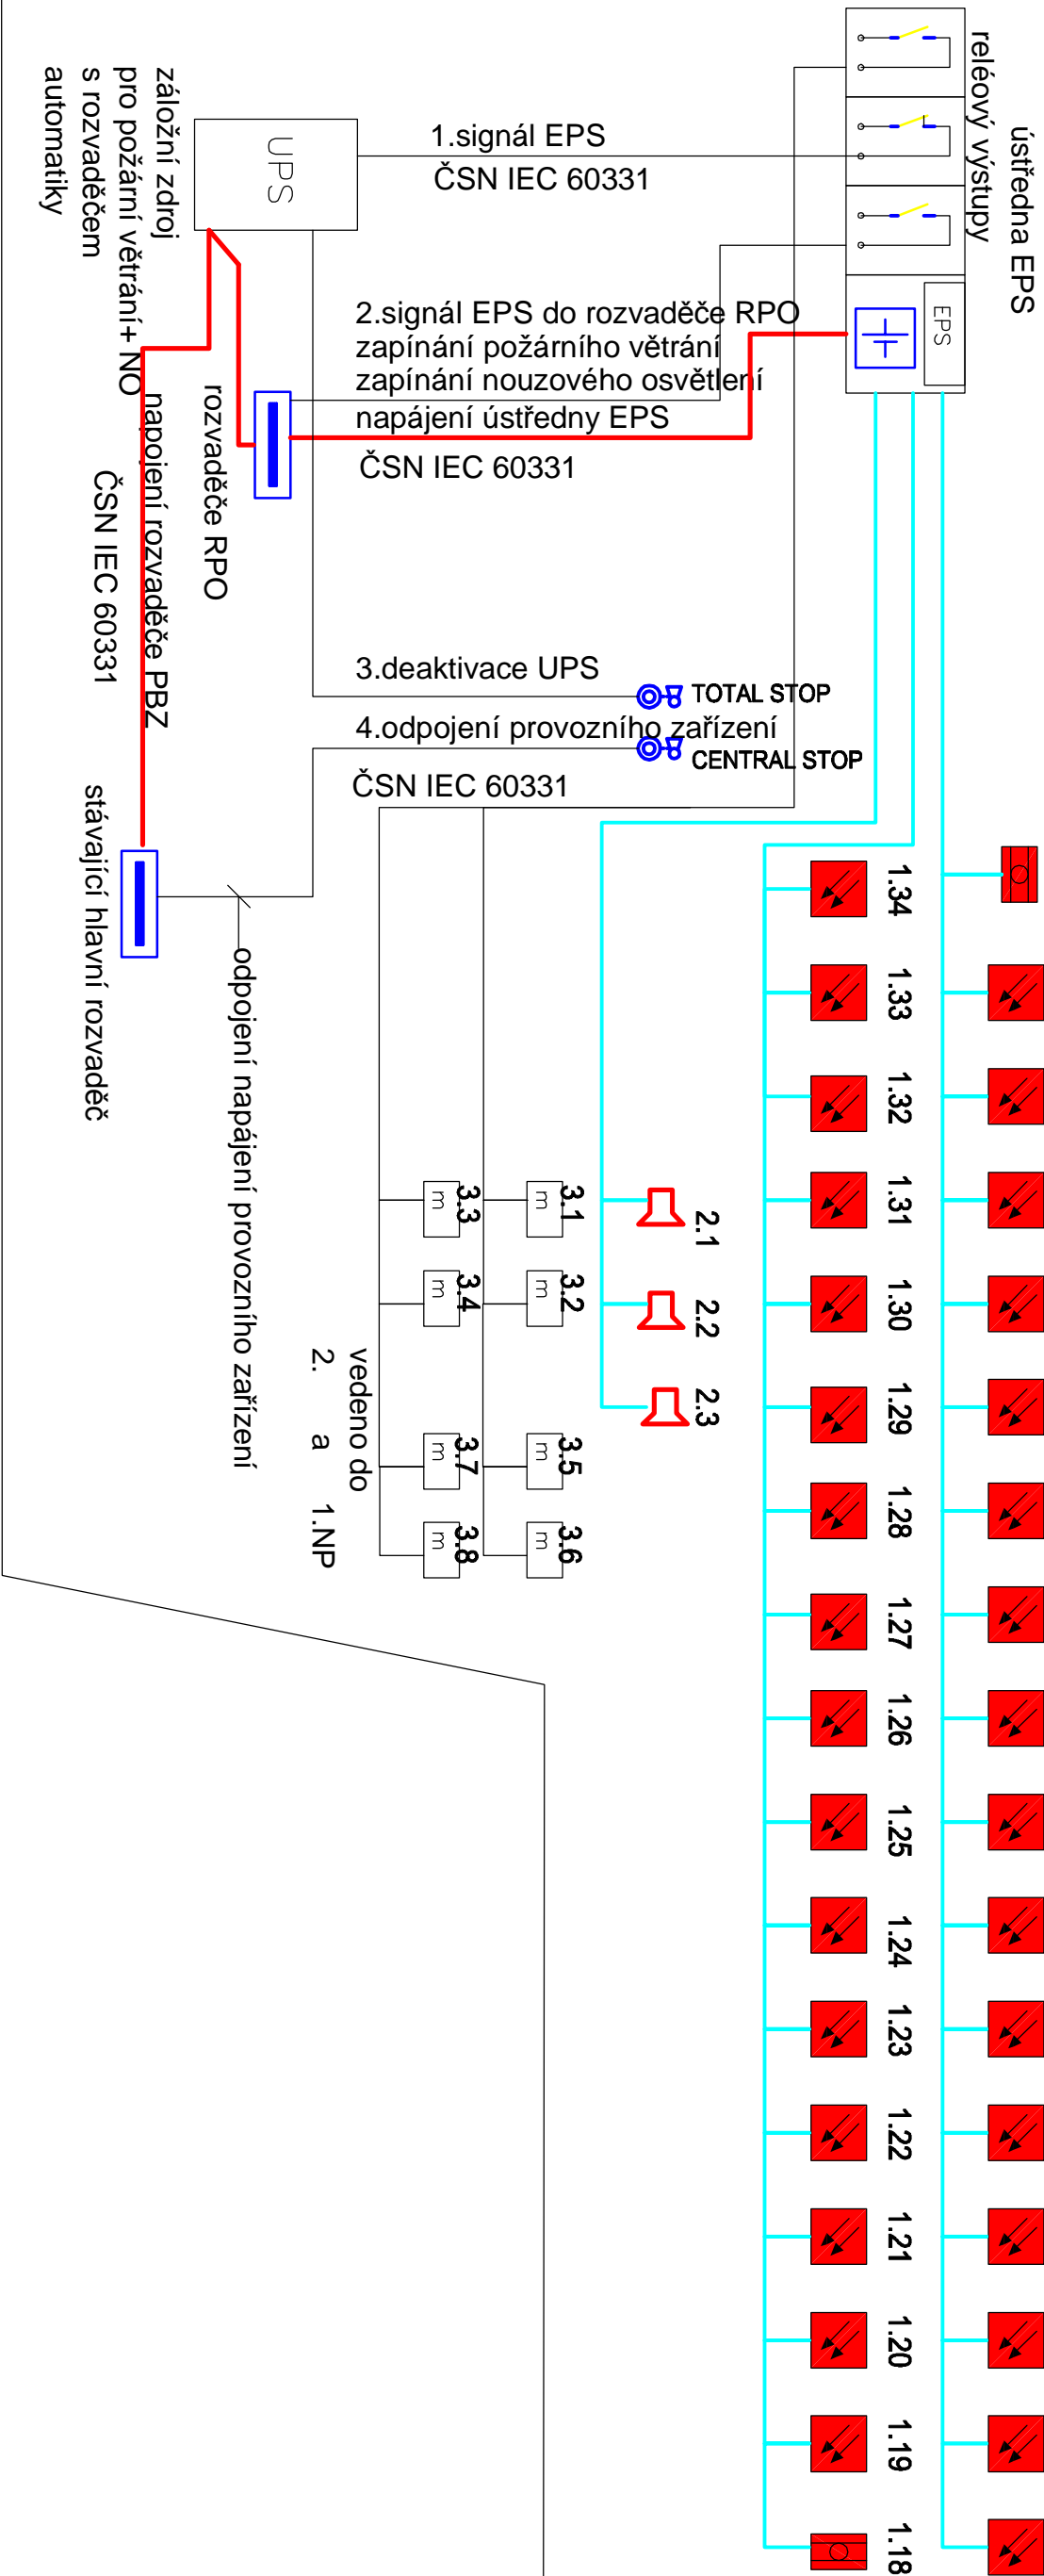


Ústředna pro 1-2 kruhové linky pro malé aplikace, EN 54, VdS, pro hlásiče řady XP95 malý kryt A

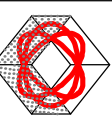

blokové schéma
E P S (elektrická požární signalizace)
P B Z (požárně-bezpečnostní zařízení)

Zodp.projektant, MATĀLA P.		kontroloval MATĀLA P.	
Číslo autorizace 0300583		<div></div>	
Investor Domov pro seniory v Hranicích, příspěvková organizace, Krášňany 766, 351 24 Hranice,		<div>Petr MATĀLA - PROJEKCE Východní 12, 352 01 Aš IČO 41631072 mobil +420 606 437 798 E-mail matala@tiscali.cz E-mail matala59@gmail.com</div>	
Rekonstrukce střechy objektu domova vč. půdní vestavby a solárních panelů na střechu Domov pro seniory v Hranicích, Krášňany 766,		Formát	A3
		Měřitko	bez
		Datum	10 / 2014
		Č.zakázky	53 / 2014
		stupeň	D P S
Č.výkresu		Č.paré	
8			
D.1.4. 4. Silnoproudá elektrotechnika včetně ochrany před bleskem D.1.4. 5. Elektronická komunikace			