



západní část

střední část

východní část

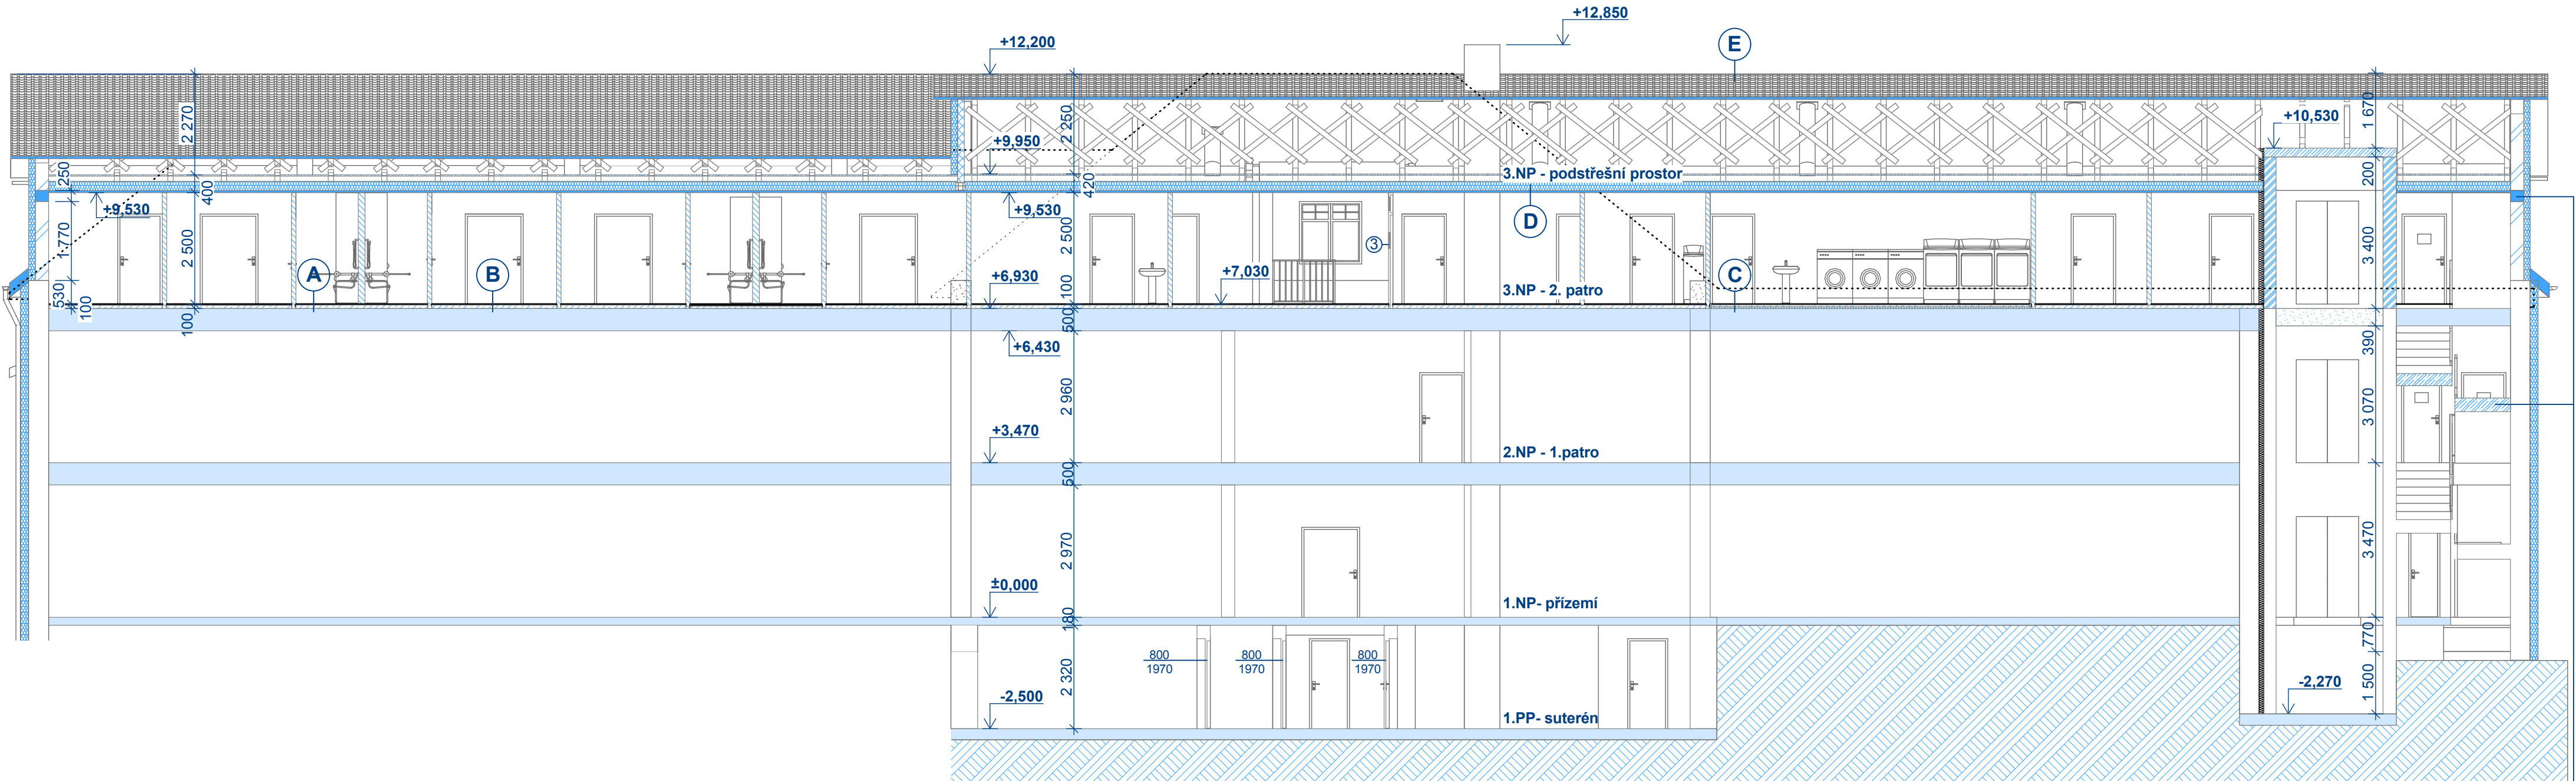

Řez B - B'

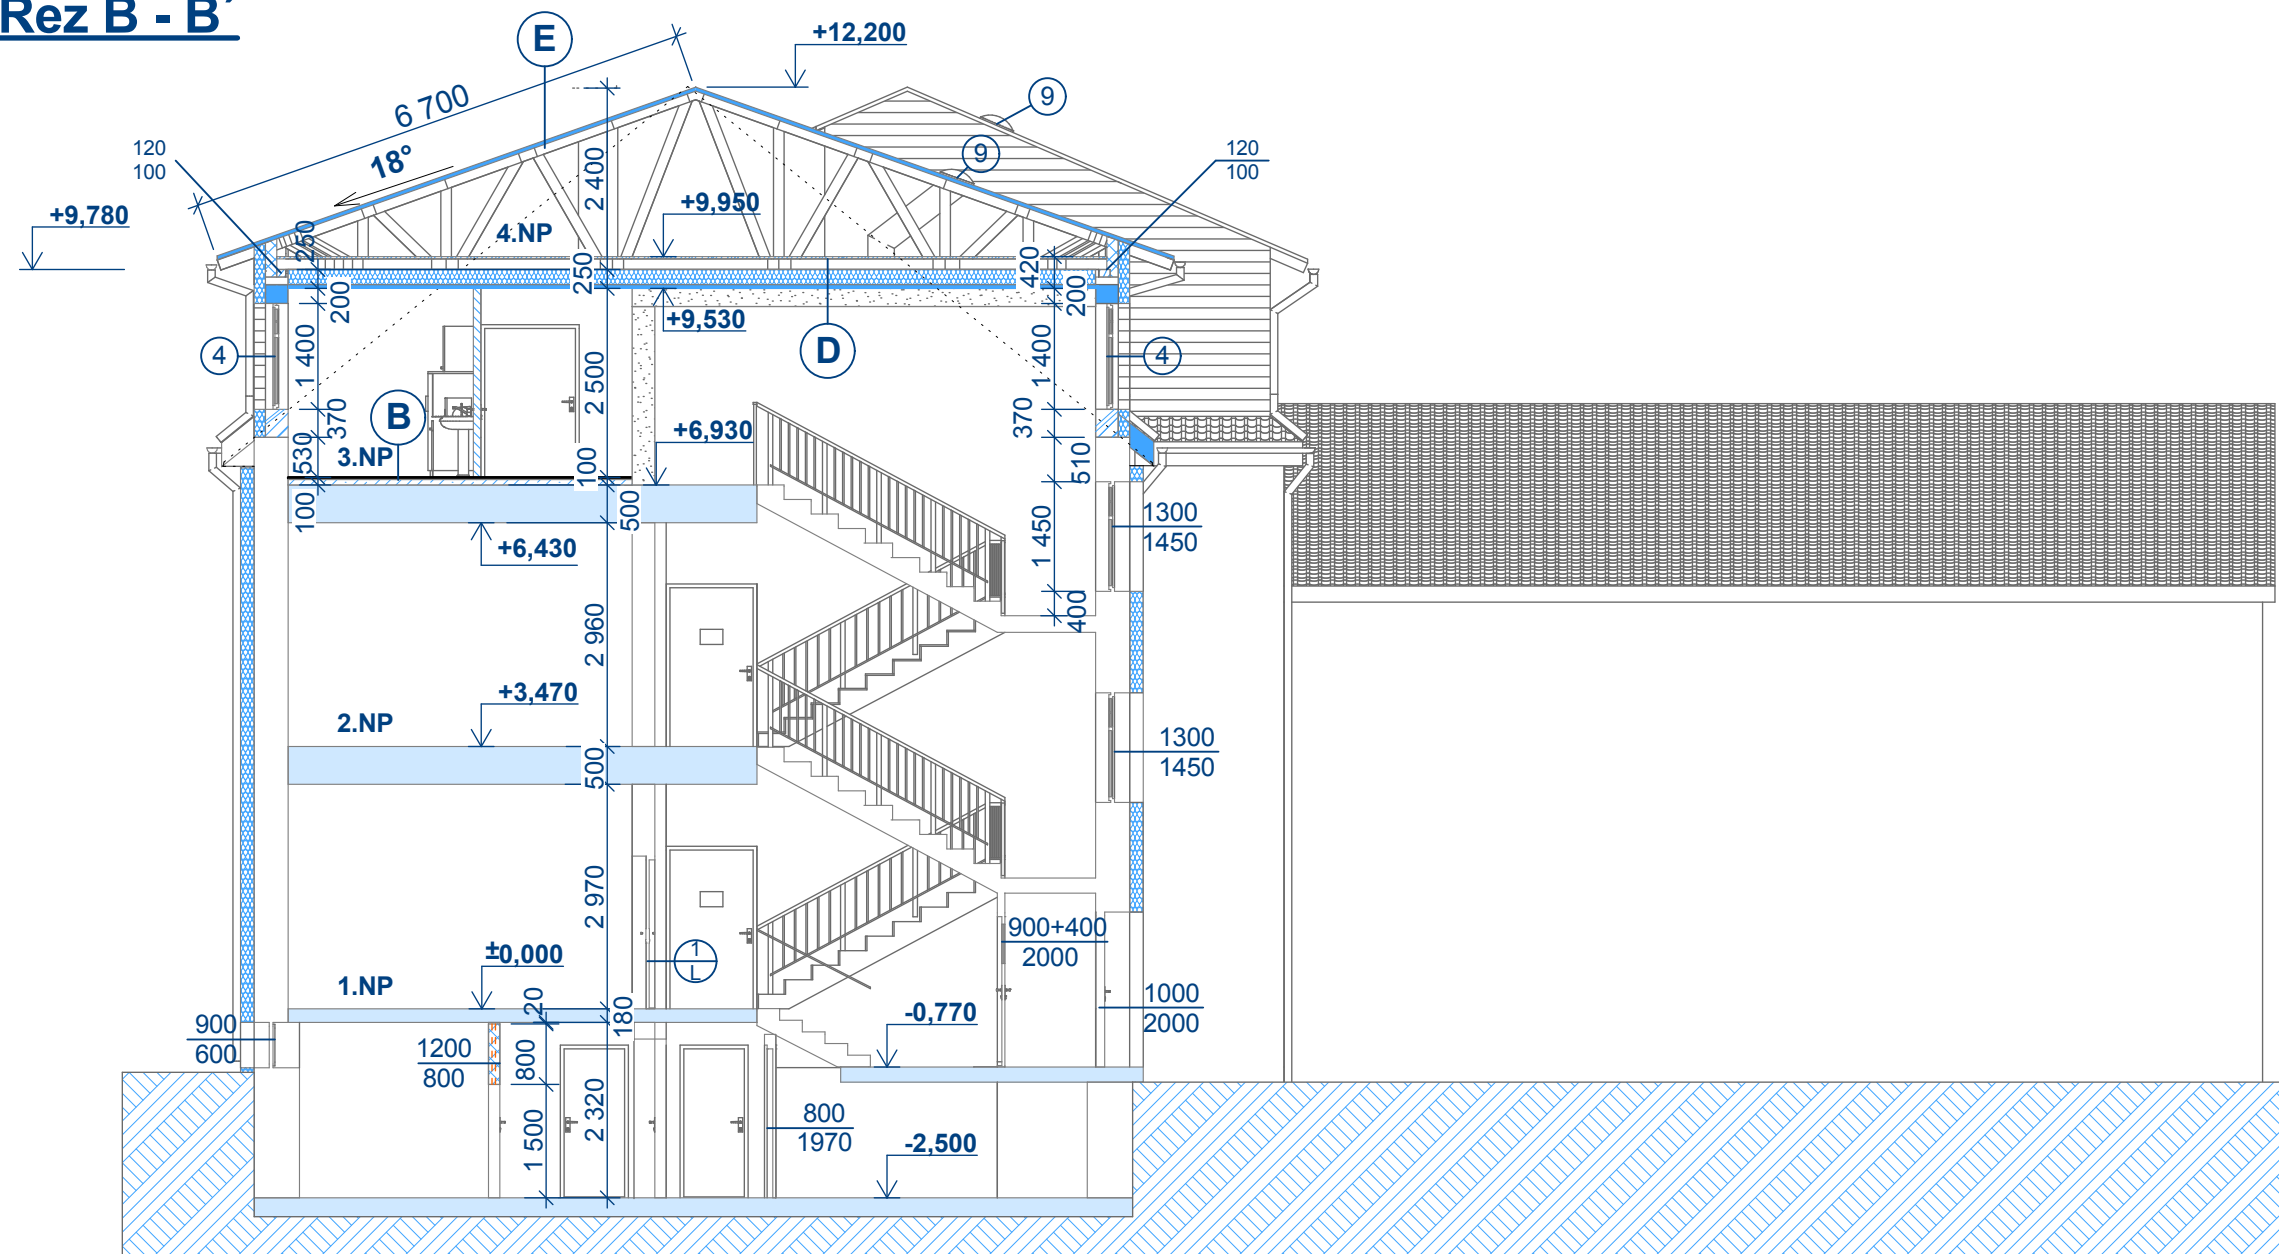


- žb. věnec, nové bet. schodiště - viz. PD statická část

Poznámka:

- popis jednotlivých skladeb podlah viz. PD - Řezy C-Ć,D-D'
- jednotlivé vrstvy nových podlah budou provedeny tak, aby poslední vrstva všech podlah byla ve stejné výškové úrovni (tzn. bez schodu)

Řezy A - Ā, B - B'

ZODP. PROJEKTANT:	VYPRACOVAL :	STUPĚŇ	MĚŘÍTKO	Č.VÝKRESU
 ING. PAVEL SOBOTKA Hlavní 247/35, 352 01 Aš IČO: 432 77 772 DIČ: CZ500210039 Tel./fax: 354 525 895	SVĚTLANA BOŘILOVÁ - PROJEKTOVÁNÍ Koperníkova 1754/42, 352 01 Aš IČO:722 02 262 mob. +420 723 743 083	DPS	1 : 100	10
ČKAIT 0300585		DATUM :	VIII / 2014	
INVESTOR :	Domov pro Seniors v Hranicích, příspěvková organizace Karlovarského kraje Krásňany 766, PSČ 351 24 Hranice u Aše (IČO 711 75 202)			
MÍSTO STAVBY:	stávající objekt č.p. 766 na st.p.č. 852 + objekt bez čp/če na st.p.č. 928 k.ú. Hranice u Aše			
AKCE :	Rekonstrukce střechy objektu domova včetně půdní vestavby a solárních panelů na střechu			
OBSAH VÝKRESU :	Řezy A-Ā, B-B'			