



východní část

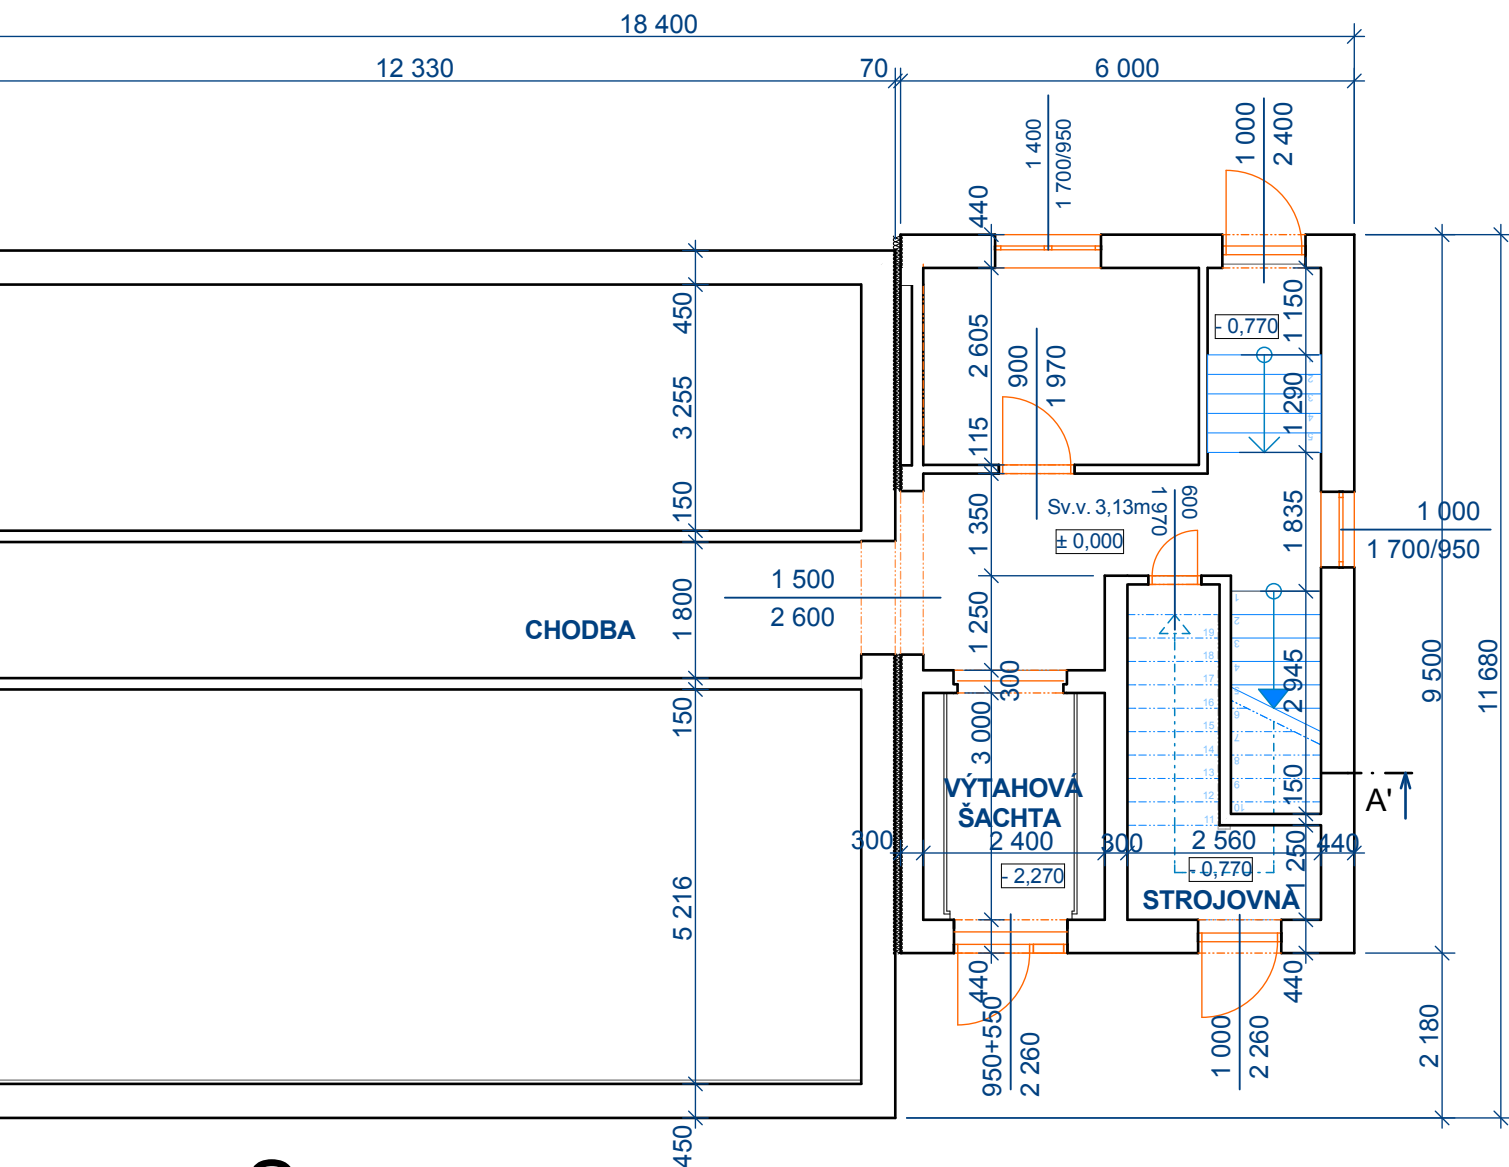

S

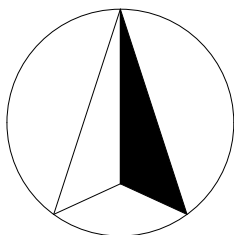

Půdorys 1.NP (přízemí) - východní část

ZODP. PROJEKTANT:  ING. PAVEL SOBOTKA Hlavní 247/35, 352 01 Aš IČO: 432 77 772 DIČ: CZ500210039 Tel./fax: 354 525 895	VYPRACOVAL : SVĚTLANA BOŘILOVÁ - PROJEKTOVÁNÍ Kopernikova 1754/42, 352 01 Aš IČO: 722 02 262 mob. +420 723 743 083	STUPEŇ DATUM :	MĚŘÍTKO II / 2014	Č. VÝKRESU 3
INVESTOR : Domov pro Seniory v Hranicích Krásňany 766, PSČ 351 24 Hranice u Aše (IČO 711 75 202)				
MÍSTO STAVBY: stávající objekt č.p. 766 na st.p.č. 852 + objekt bez čp/če na st.p.č. 928 k.ú. Hranice u Aše				
AKCE : Zaměření současného stavu (objekt č.p. 766 + objekt bez čp/če, Krásňany, Hranice u Aše)				
OBSAH VÝKRESU : Půdorys 1.NP (přízemí) - východní část				