





materiál		DN 100 – ZI
sklon	%	2 %
délka	m	4,0

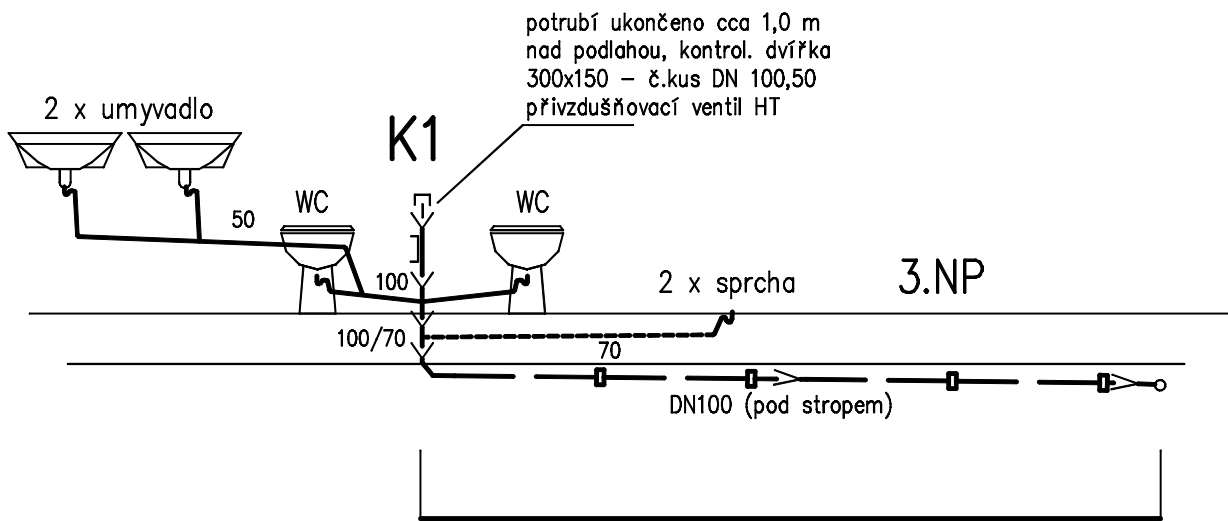



materiál		DN 100 – ZI
sklon	%	2 %
délka	m	6,0

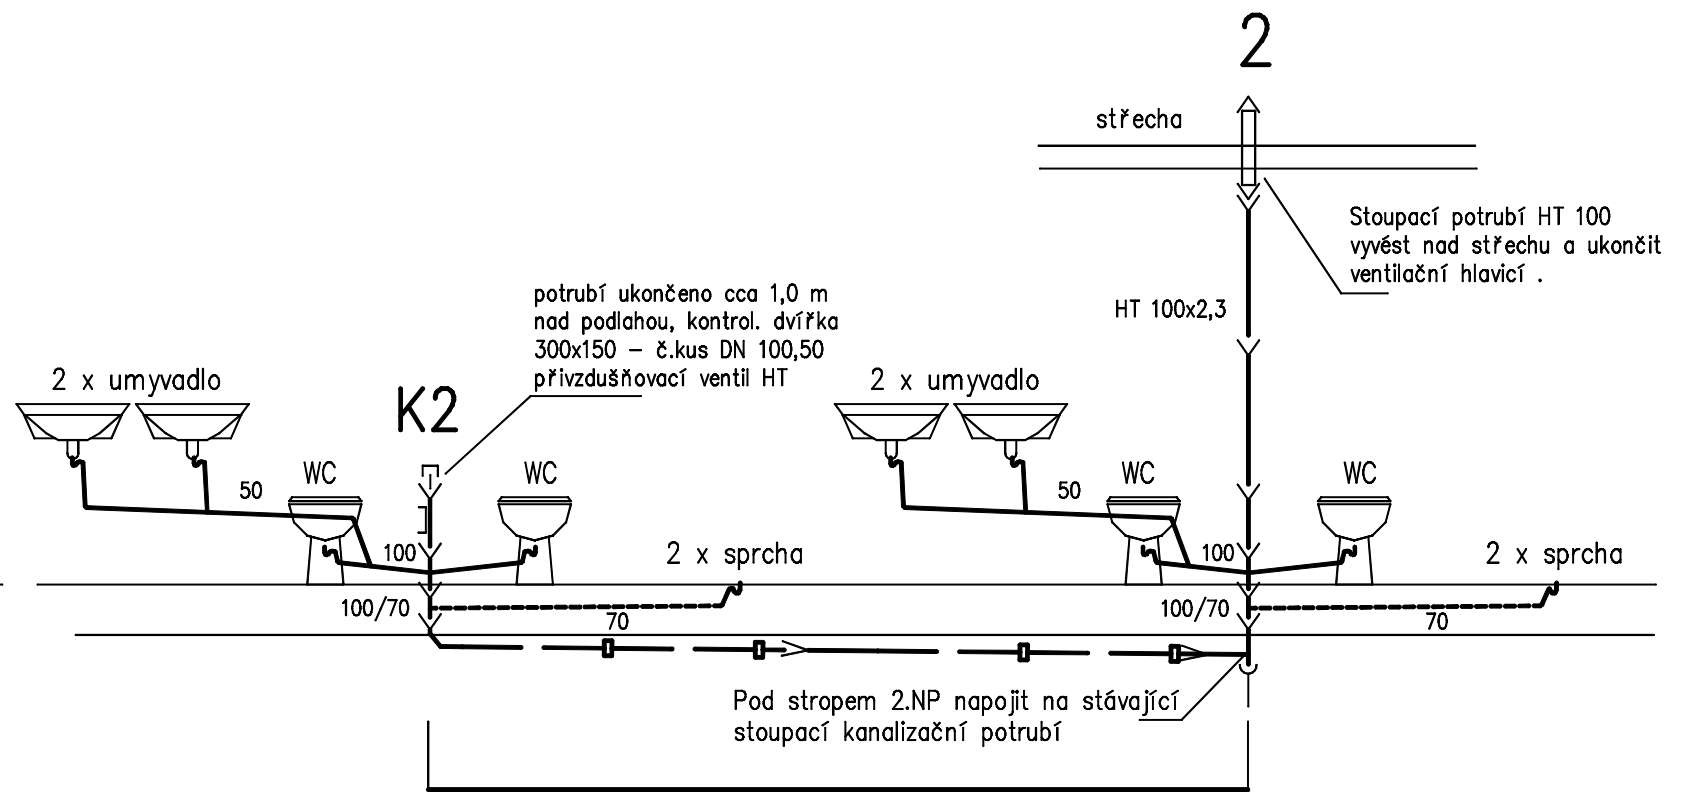

materiál		DN 100 – ZI
sklon	%	2 %
délka	m	6,0

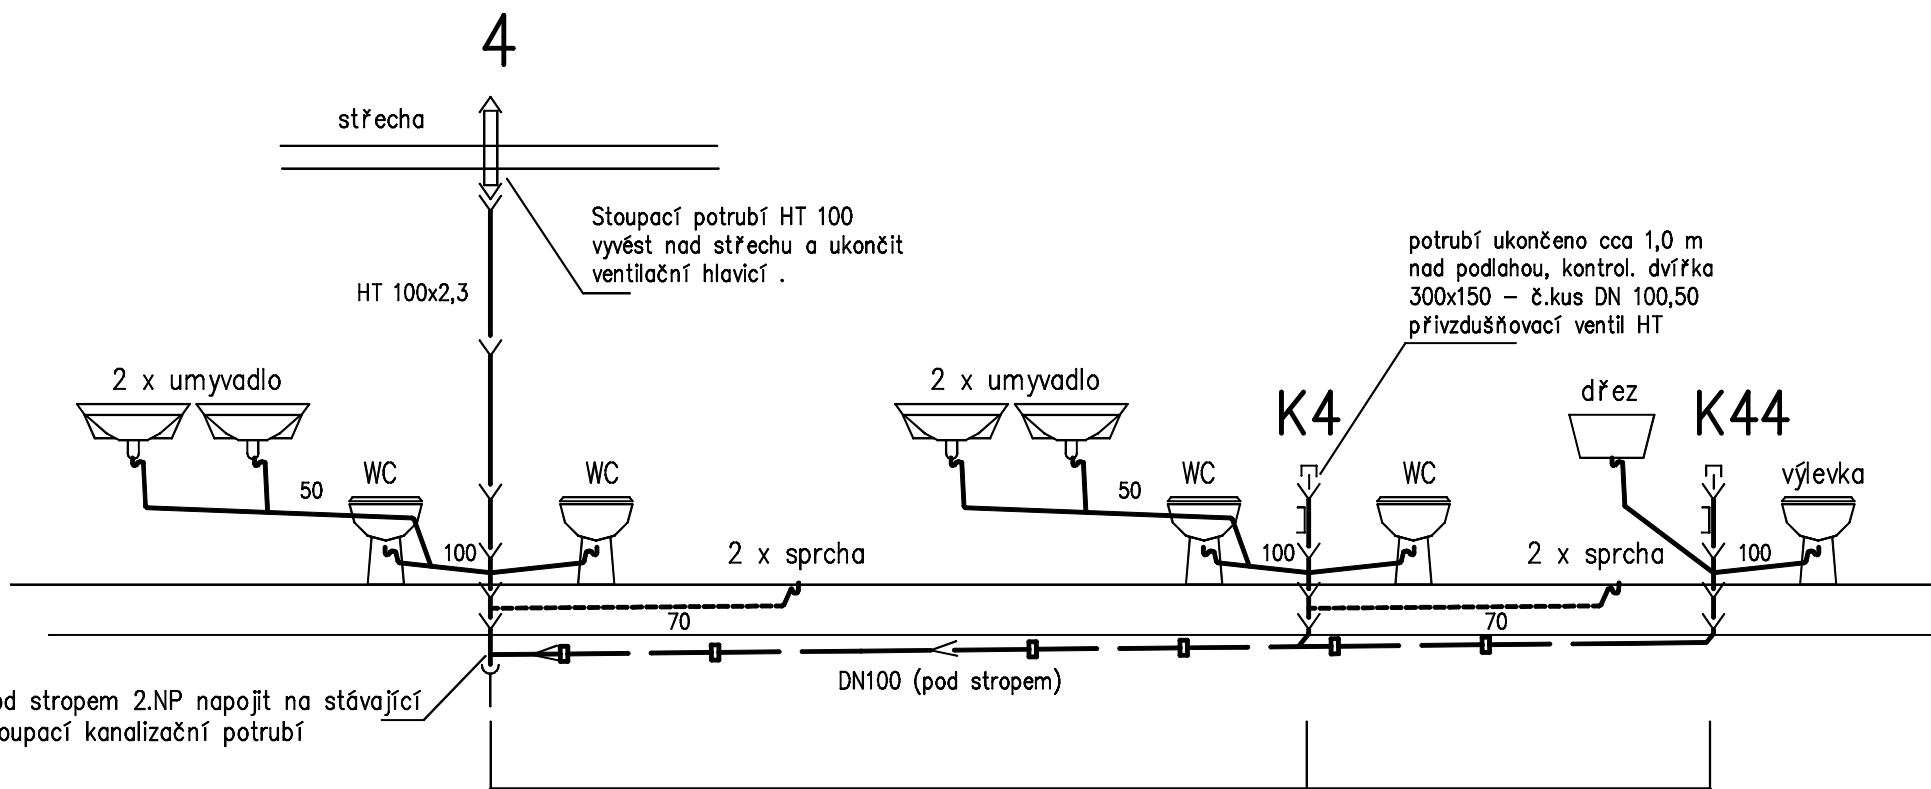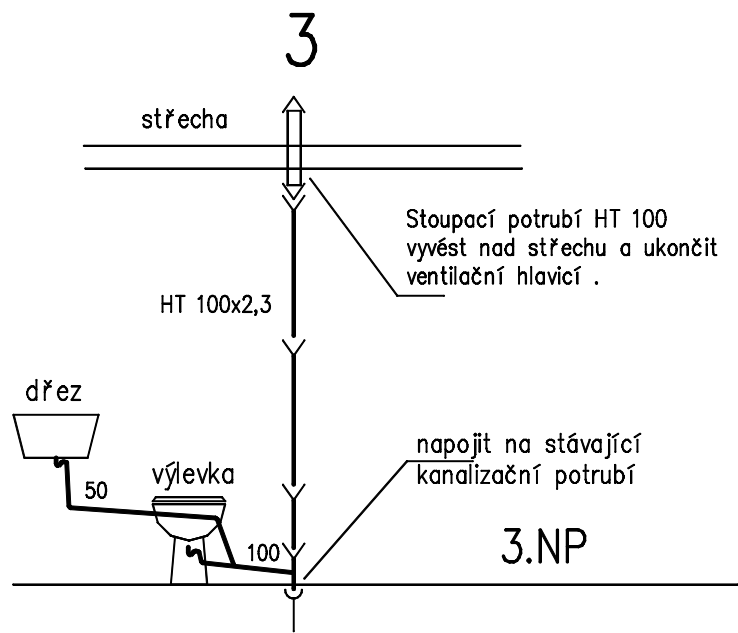

materiál		DN 100 – ZI	DN 100 – ZI
sklon	%	2 %	2 %
délka	m	8,0	4,0

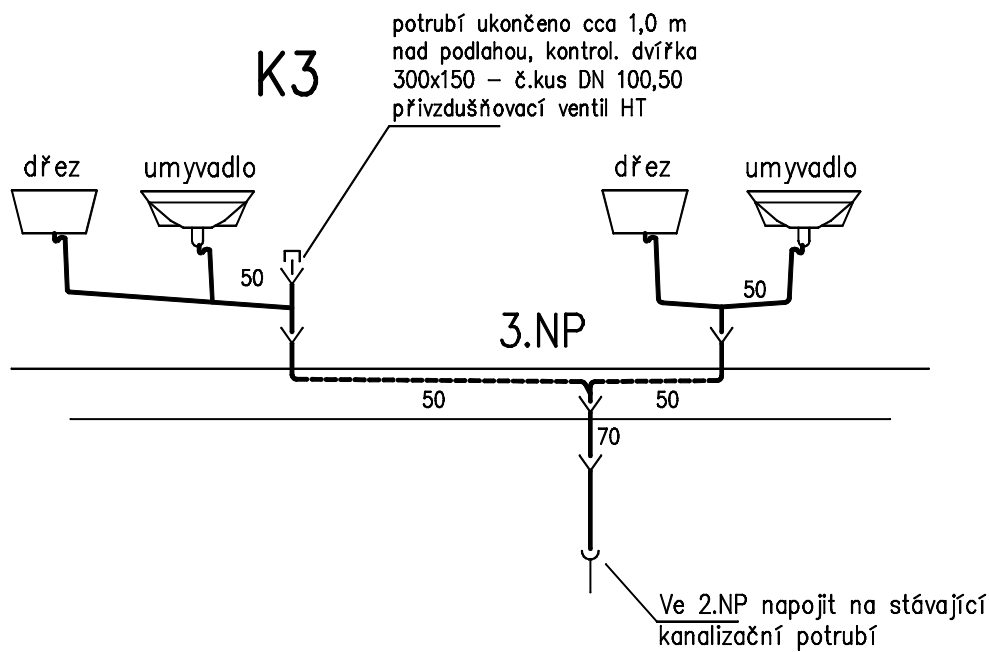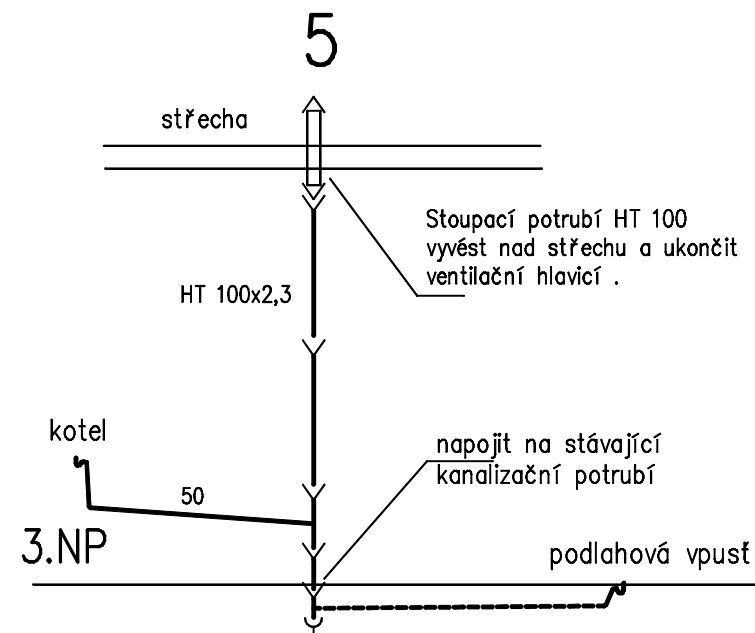

Legenda materiálu

- HT potrubí ve stěnách
- HT kanalizační potrubí v podlaze
- potrubí pod stropem – zvukově izolující
zvuková izolace, obložit systémem ze SDK desek

Zodp. proj. (ČKAIT-0300585)	Vyprac. (ČKAIT-0301342)		Michal Zoufalý-TZB, projektování staveb Hazlov 476, kont. Moravská 5 Aš tel/fax 354526039, mobil 723-322581	
Inq. Pavel Sobotka	M. Zoufalý			
Kraj Karlovarský	St.ú: AŠ	M.ú: HRANICE	Formát	A 3
Investor : Domov pro seniory v Hranicích, Krásňany 776			Datum	9/2014
Rekonstrukce objektu domova pro seniory včetně půdní vestavby a solárních panelů Hranice, Krásňany č.p.776 (st.p.č.852, 928)			Č. zak.	9/10/14/Z/PD
			Účel	PD-DPS
Měřítko : 1:50 Řez kanalizace			IČO: 46865306	
			Č. výkresu :	ZTI.5