

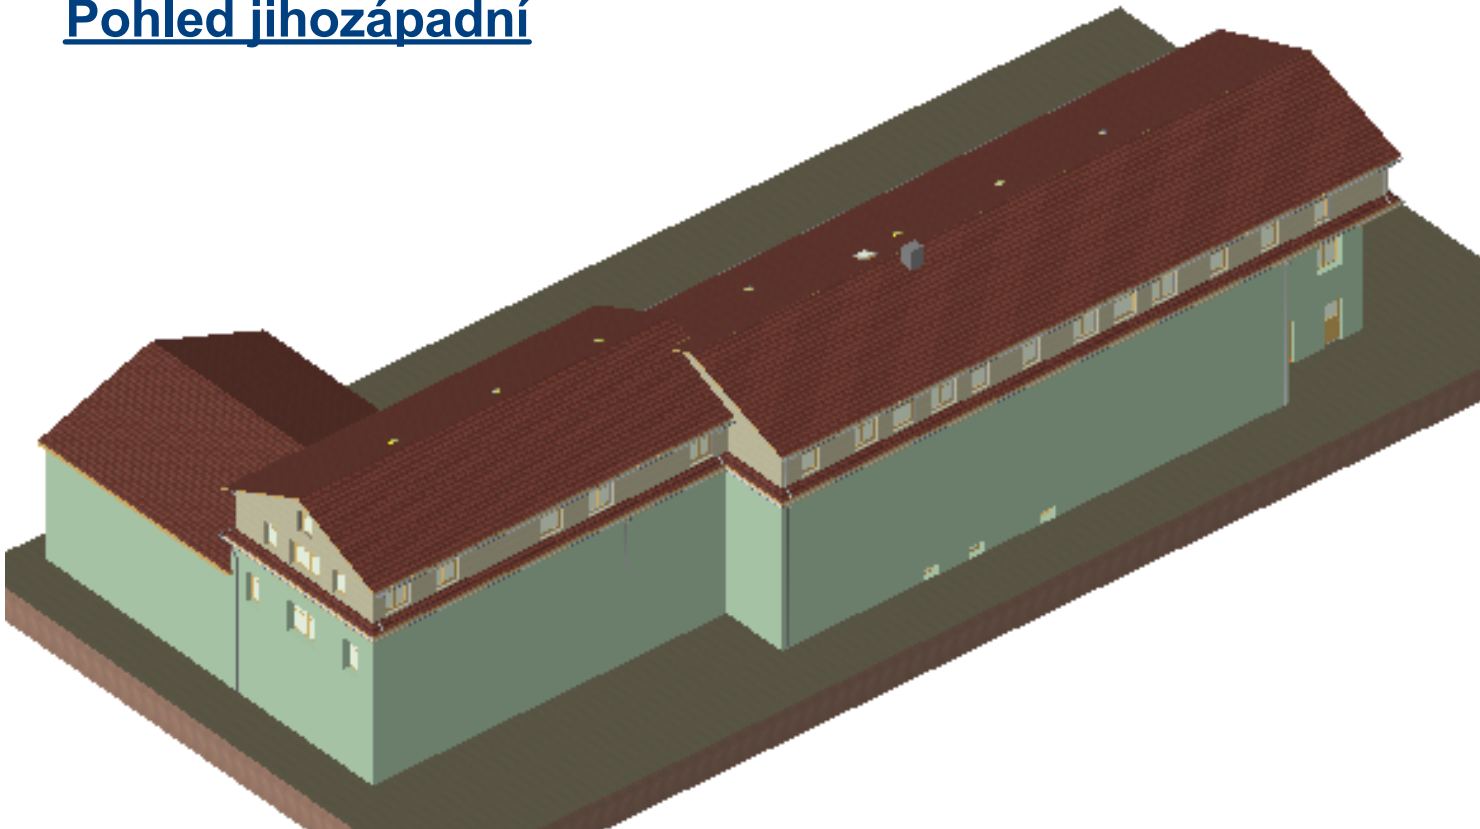



Pohled jihozápadní

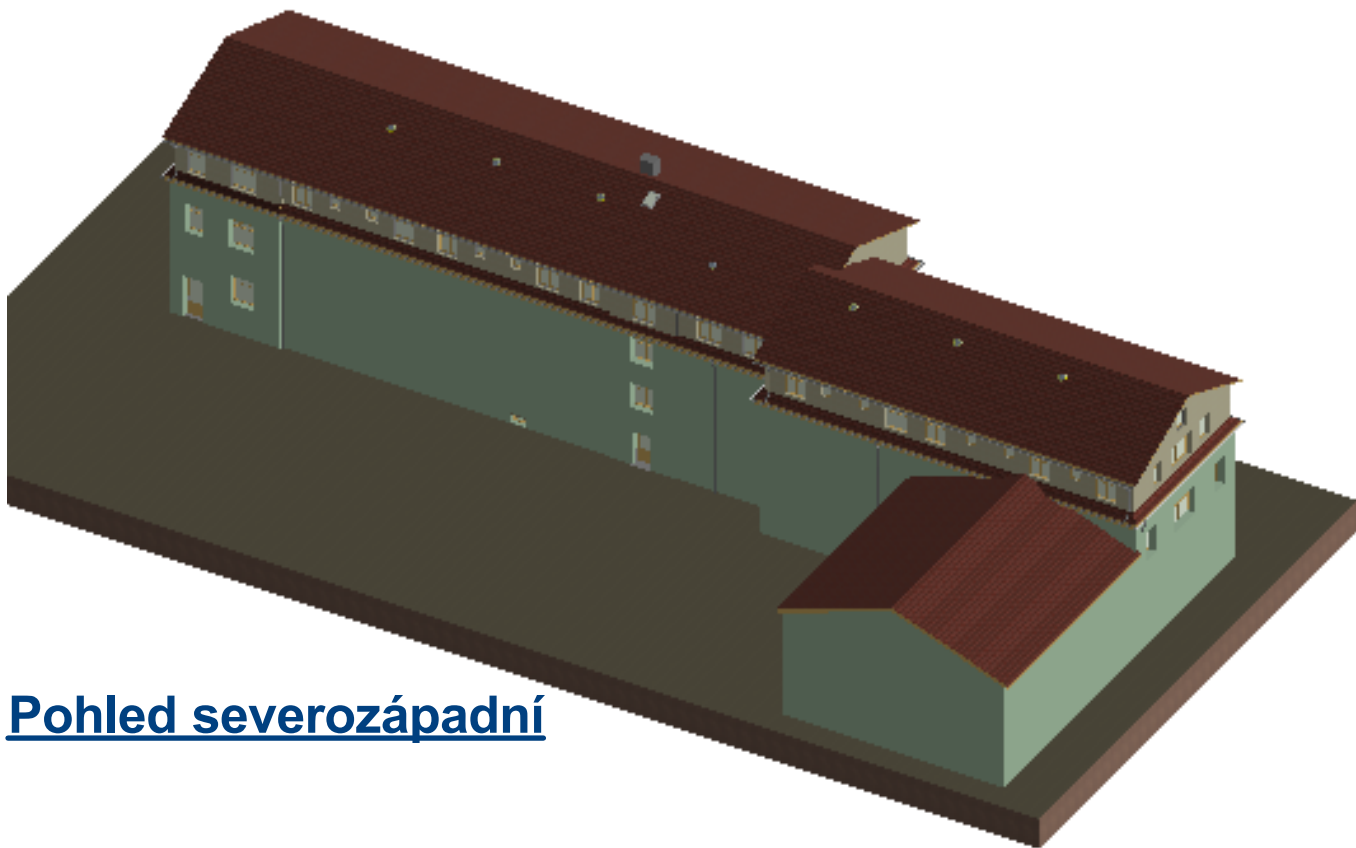


Pohled severovýchodní

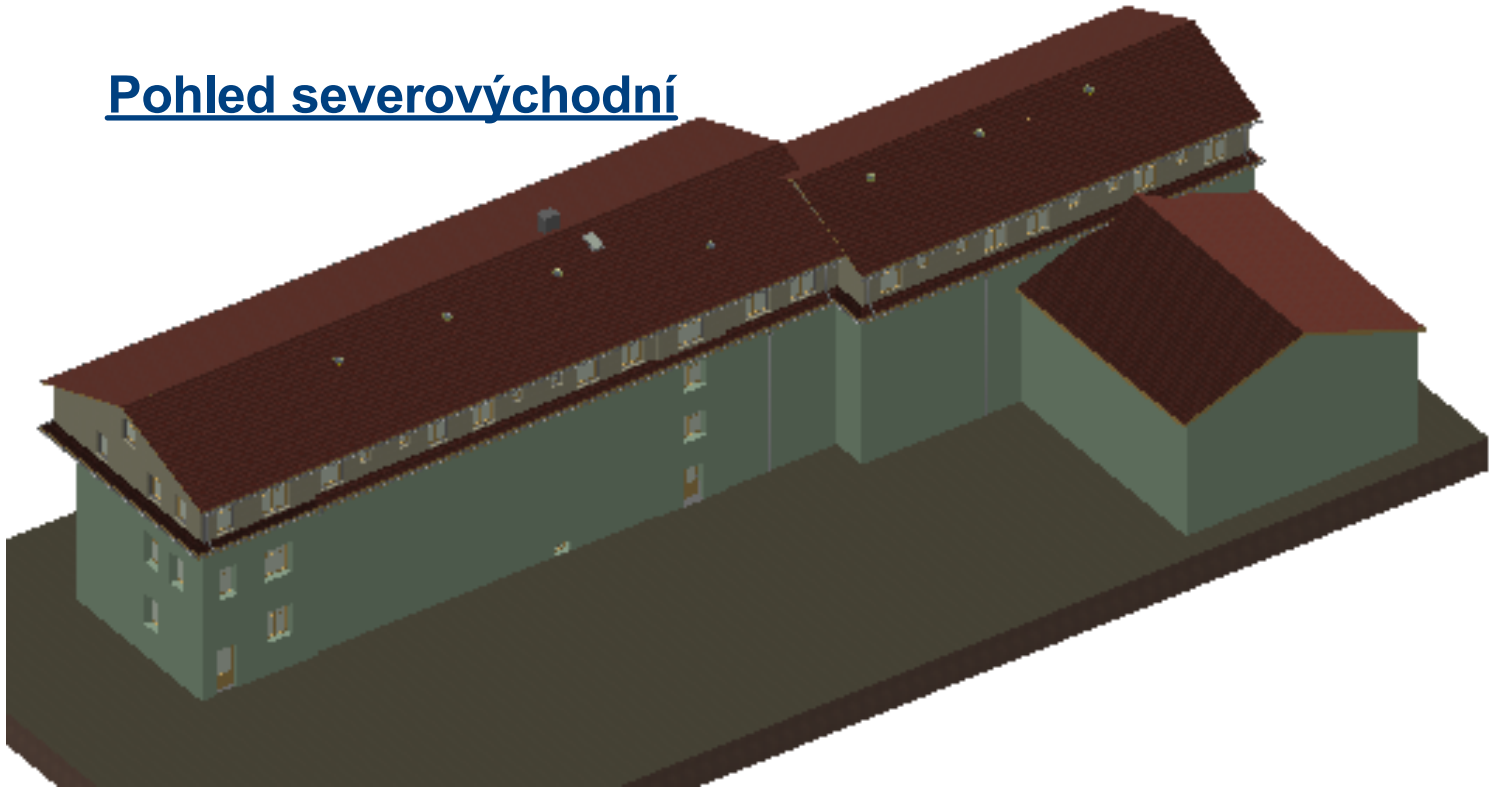

Pohled severozápadní

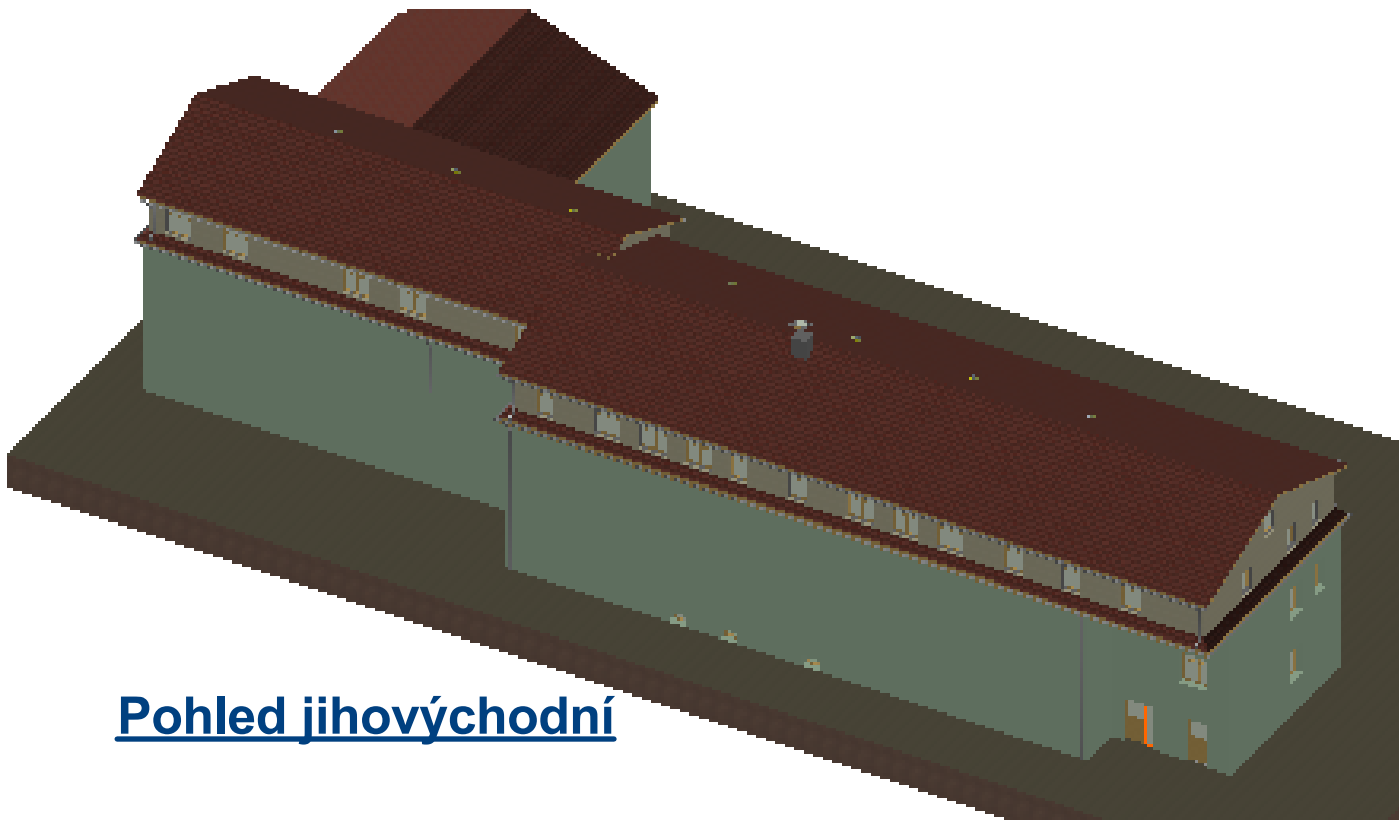

Pohled jihovýchodní

ZODP. PROJEKTANT: ING. PAVEL SOBOTKA  ČKAIT 0300585		VYPRACOVAL : SVĚTLANA BOŘILOVÁ - PROJEKTOVÁNÍ Koperníkova 1754/42, 352 01 Aš IČO: 722 02 262 mob. +420 723 743 083		STUPEŇ DPS	MĚŘÍTKO	Č.VÝKRESU 3
INVESTOR :		Domov pro Seniors v Hranicích, příspěvková organizace Karlovarského kraje Krásňany 766, PSČ 351 24 Hranice u Aše (IČO 711 75 202)				
MÍSTO STAVBY:		stávající objekt č.p. 766 na st.p.č. 852 + objekt bez čp/če na st.p.č. 928 k.ú. Hranice u Aše				
AKCE :		Rekonstrukce střechy objektu domova včetně půdní vestavby a solárních panelů na střechu				
OBSAH VÝKRESU :		axonometrie - vizualizace objektu				