

## Legenda skladeb


### (S1) Střešní plášť - falcovaná krytina U<sub>max</sub> = 0,16 W/m<sup>2</sup>K

- Falcovaná plechová krytina
- hliníkový lakovaný plech 0,7mm
- rozteč drážek cca.600mm
- podélné spojení pásů dvojitá ležatá drážka
- příčné spojení pásů dvojitá stojatá drážka
- spoje těsněné elastickým silikonovým tmelem doporučeným výrobcem krytiny
- min. 4 příponky / m<sup>2</sup>
- Podkladní bitumenový pás se samolepicími spoji tl. min.3n Bednění
- OSB 3 pero+drážka tl.22mm
- Provětrávaná mezera tl.80mm, 150mm
- kontralatě 60/80, 60/150
- Pojistná kontaktní difúzní fólie pro velmi nízké sklony
- hodnota S<sub>d</sub> max. 0,03m
- pro sklon alespoň 8°
- spoje přelepit systémovou páskou
- Bednění pod pojistnou fólií
- prkna cca.120/20mm
- pokládká s vnecháním vždy jednoho prkna tj. prkna ve vzdálenosti cca.120mm
- Dřevěné vazníky
- předpoklad výměny 20% vazníků tj. 0,8 m<sup>3</sup> dřeva ( třída pevnosti C22 )
- Doplňení tepelné minerální izolace tl.100mm
- Původní izolace tl. 200mm
- výměna 50%


### (S2) Svislé plochy atiky - falcovaná krytina U<sub>max</sub> = - W/m<sup>2</sup>K

- Falcovaná plechová krytina
- hliníkový lakovaný plech 0,7mm
- rozteč drážek cca.600mm
- příčné spojení pásů dvojitá stojatá drážka
- spoje těsněné elastickým silikonovým tmelem doporučeným výrobcem krytiny
- Podkladní bitumenový pás se samolepicími spoji tl.min.3n Bednění
- OSB 3 pero+drážka tl. 18mm
- keramické zdivo

### Řez A ( 1:50 )

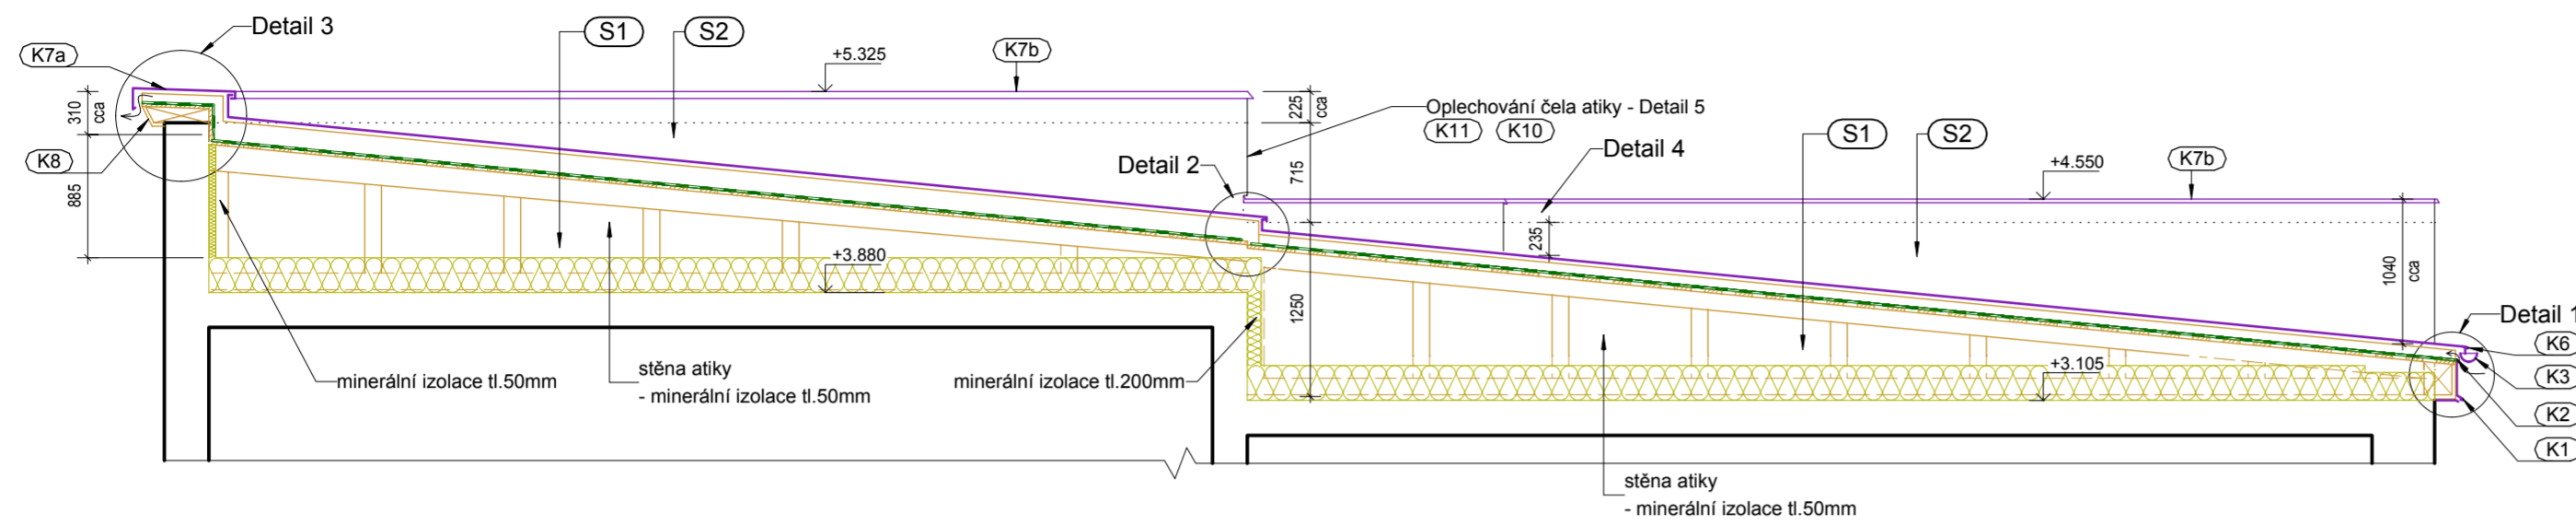


### Řez B ( 1:50 )

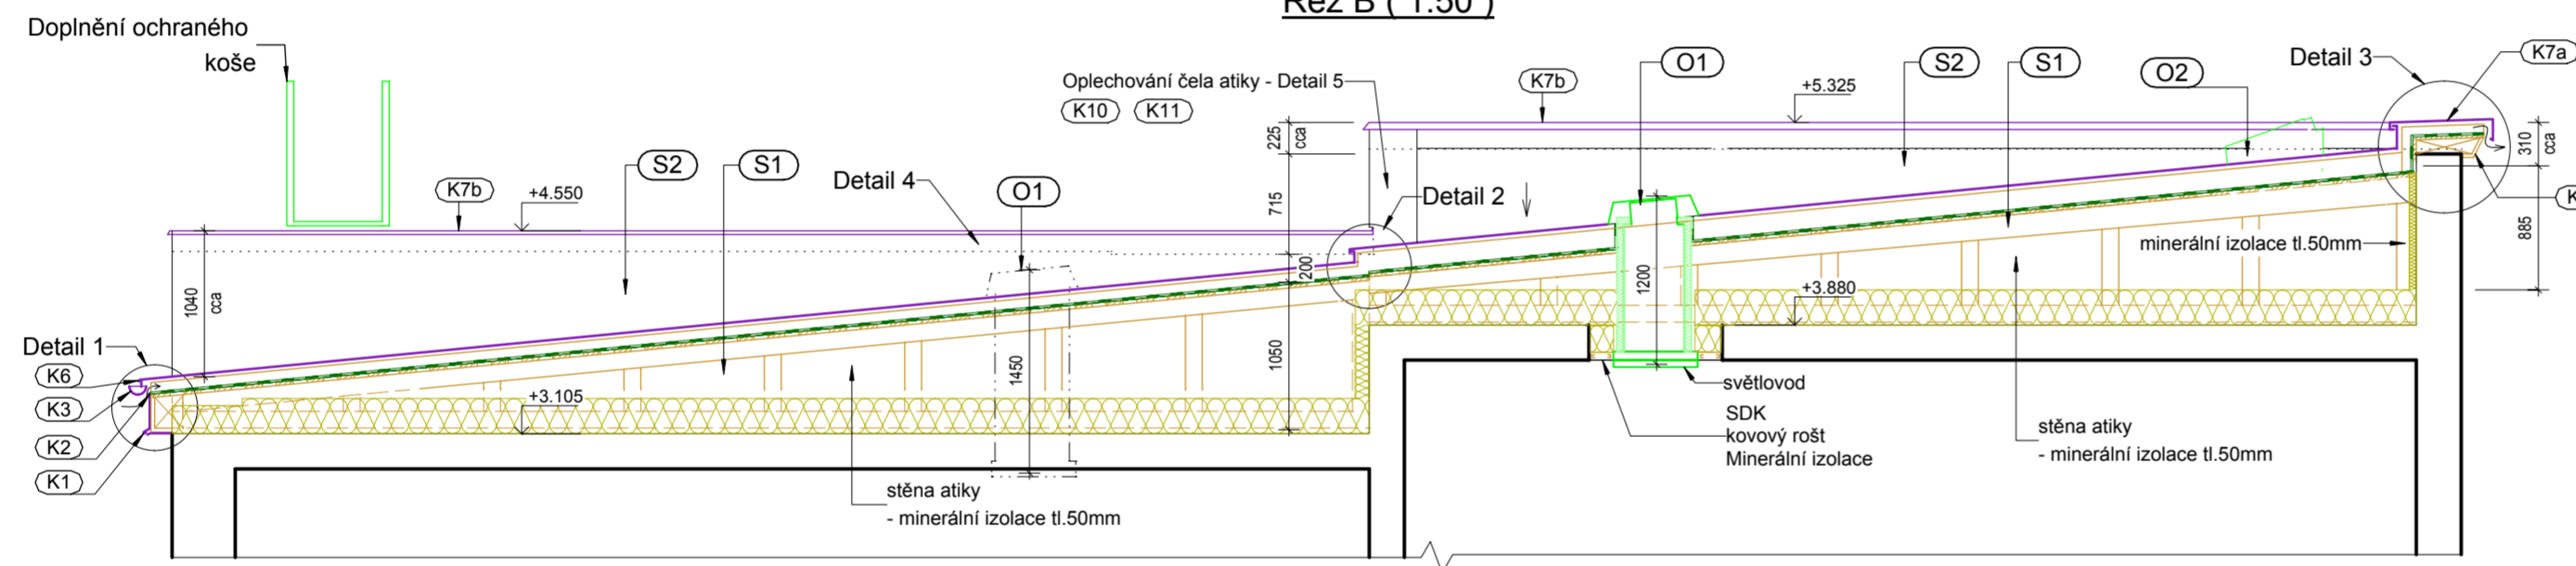

## Legenda výplní

- (O2) Střešní vlez**  
Střešní výlez 600x600mm  
- uzamykatelný, nezateplený, neprůsvitná výplň  
- dřevěný rám okna, kování z barevného legovaného hliníku  
- otevíratelný a přístupný z venkovní strany
- (O1) Světlovod**  
Sada pro plochou střechu s falcovanou krytinou  
- hliníková základna  
- délka sady 1,20m , 1,45m  
- s hranatým difusorem 600x600mm  
- potrubí d=430mm  
- včetně korpusu difuzoru, dekoračních krytů  
- tepelně izolační sklo v difuzoru U=1,0 W/m<sup>2</sup>K např. Sunizer

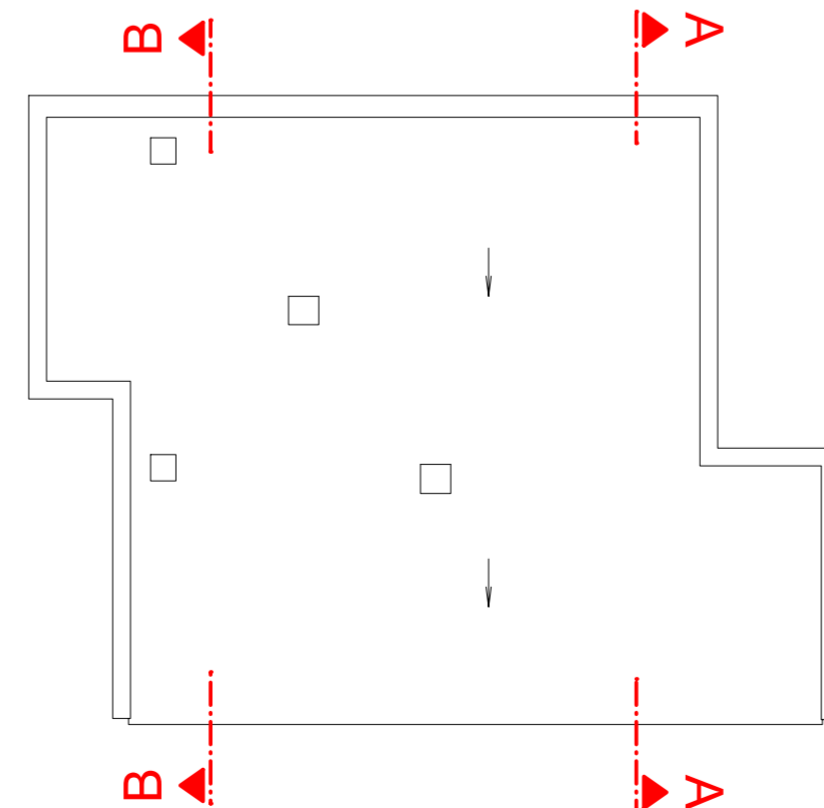

INDEX	ZMĚNA	DATUM	JMĚNO	PODPIS
-------	-------	-------	-------	--------

Vedoucí projektant	Vopát Věroslav Ing.	Vedoucí zakázky	Dušek Jan Ing.	1:50
Projektant	Vopát Věroslav Ing.	Technická kontrola		
<b>lbpo</b> BPO spol. s r.o. Lidická 1239 363 01 OSTROV Tel.: +420353675111 Fax: +420353612416 projekty@bpo.cz www.bpo.cz	ZAKÁZKA:	Oprava střechy vjezdové základny v Mariánských Lázních	Počet A4	Pořadové číslo
	ČÁST (SO,PS):	Realizační projektová dokumentace	4	7
	OBSAH:	<b>Nový stav - svislé řezy</b>	PST	
	OBJEDNATEL:	Zdravotnická záchranná služba Karlovarského kraje, p. o.	Datum dokončení	31.10.2016
			Číslo zakázky	8592-25
			Číslo archivu:	BPO 2-94422