
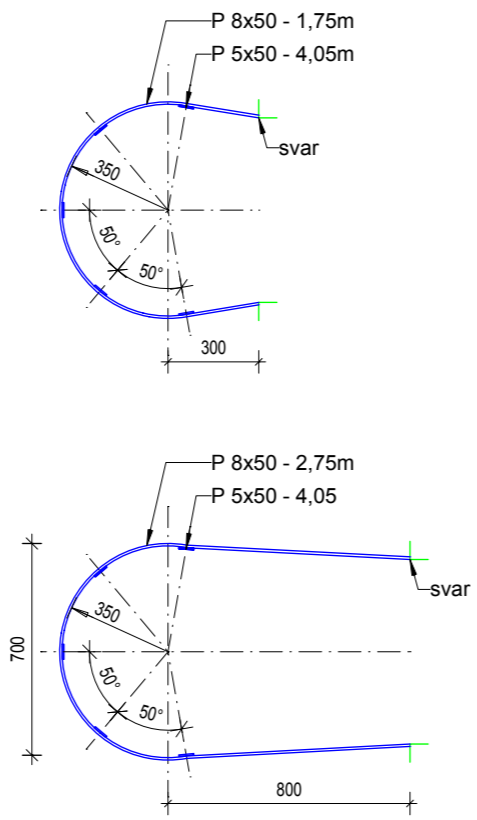



Provozní žebřík (1:25)

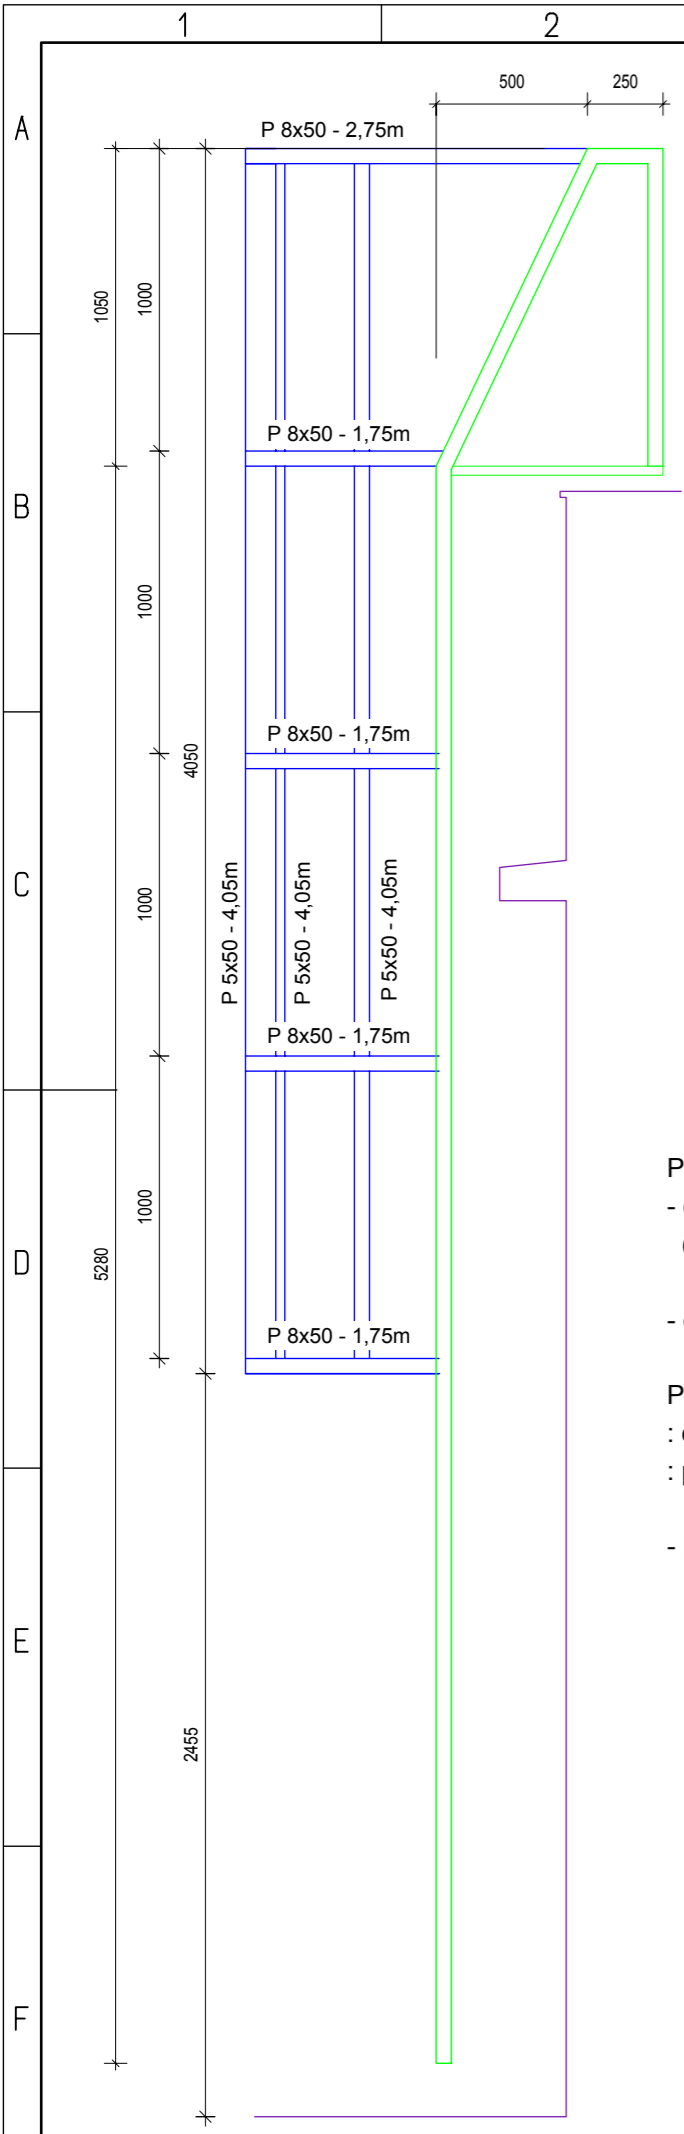

Pevný ocelový žebřík - doplnění ochranného koše
 - délka ochranného koše 4,05m
 (začátek ochranného koše min. 2,1m nad terénem, max. 3,0m
 - dle ČSN 74 3282
 Povrchová úprava
 : odstranění původního nátěru
 : práškové lakování pro třídu prostředí C3, životnost 15let
 - barva : šedá RAL 7040

Výkaz oceli - ocelový žebřík koš							váha v kg				poznámka	
Pol.	Předmět	Průřez	d. 1 ks	ks	délka *) celkem(m)	váha *)						
1	obruč P 8x50-2,75m	#8x50	2750	1	2,75	3,2				9	resp. 2	
2	Obruč P 8x50-1,75m	#8x50	1750	4	7	3,2				2 3		
3	svislice P 5x50	#5x50	4050	5	20,25	2				4 1		
Přirážka na drobný materiál a svary										8	11,0%	
CELKEM (snáška)										8	1	kg

INDEX	ZMĚNA	DATUM	JMÉNO	PODPIS

Vedoucí projektant		Vedoucí zakázky	Dušek Jan Ing.	1:25
Projektant	Vopat Věroslav Ing.	Technická kontrola		
 BPO spol. s r.o. Lidická 1239 363 01 OSTROV Tel.: +420353675111 Fax: +420353612416 projekty@bpo.cz www.bpo.cz	ZAKÁZKA:	Oprava střechy výjezdové základny v Mariánských Lázních		Počet A4 2
	ČÁST (SO,PS):	Realizační projektová dokumentace		Stupeň projektu PST
	OBSAH:	Nový stav - ocelový žebřík		Datum dokončení 31.10.2016
	OBJEDNATEL:	Zdravotnická záchraná služba Karlovarského kraje, p. o.		Číslo zakázky 8592-25
			Číslo archivní:	BPO 3-94425