



**Pavilon D**  
**2. nadzemní podlaží**

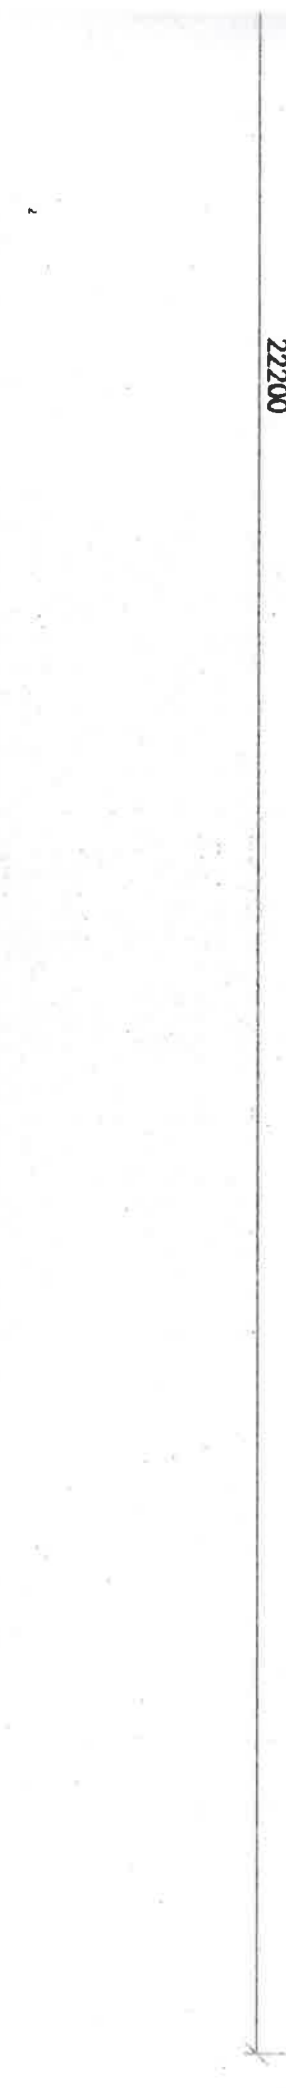


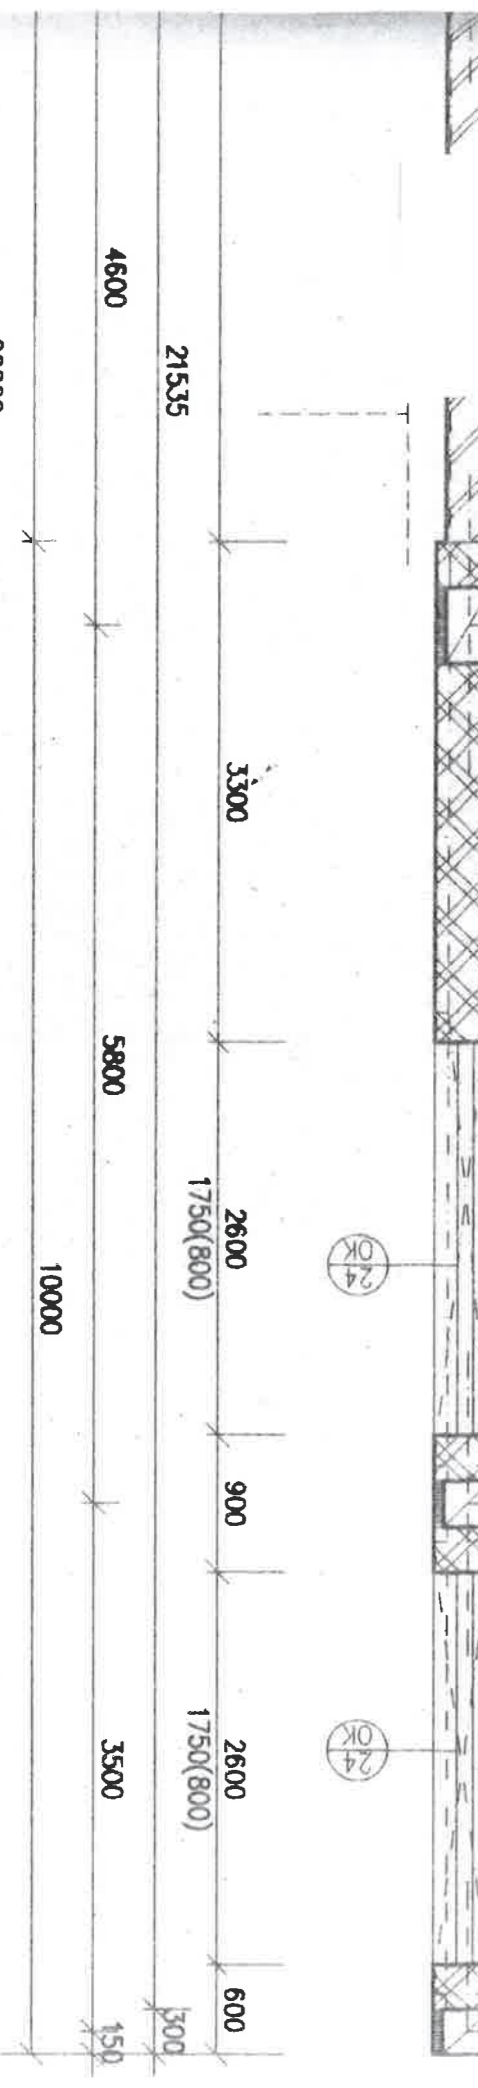



# Pavilon D

## 5. nadzemní podlaží

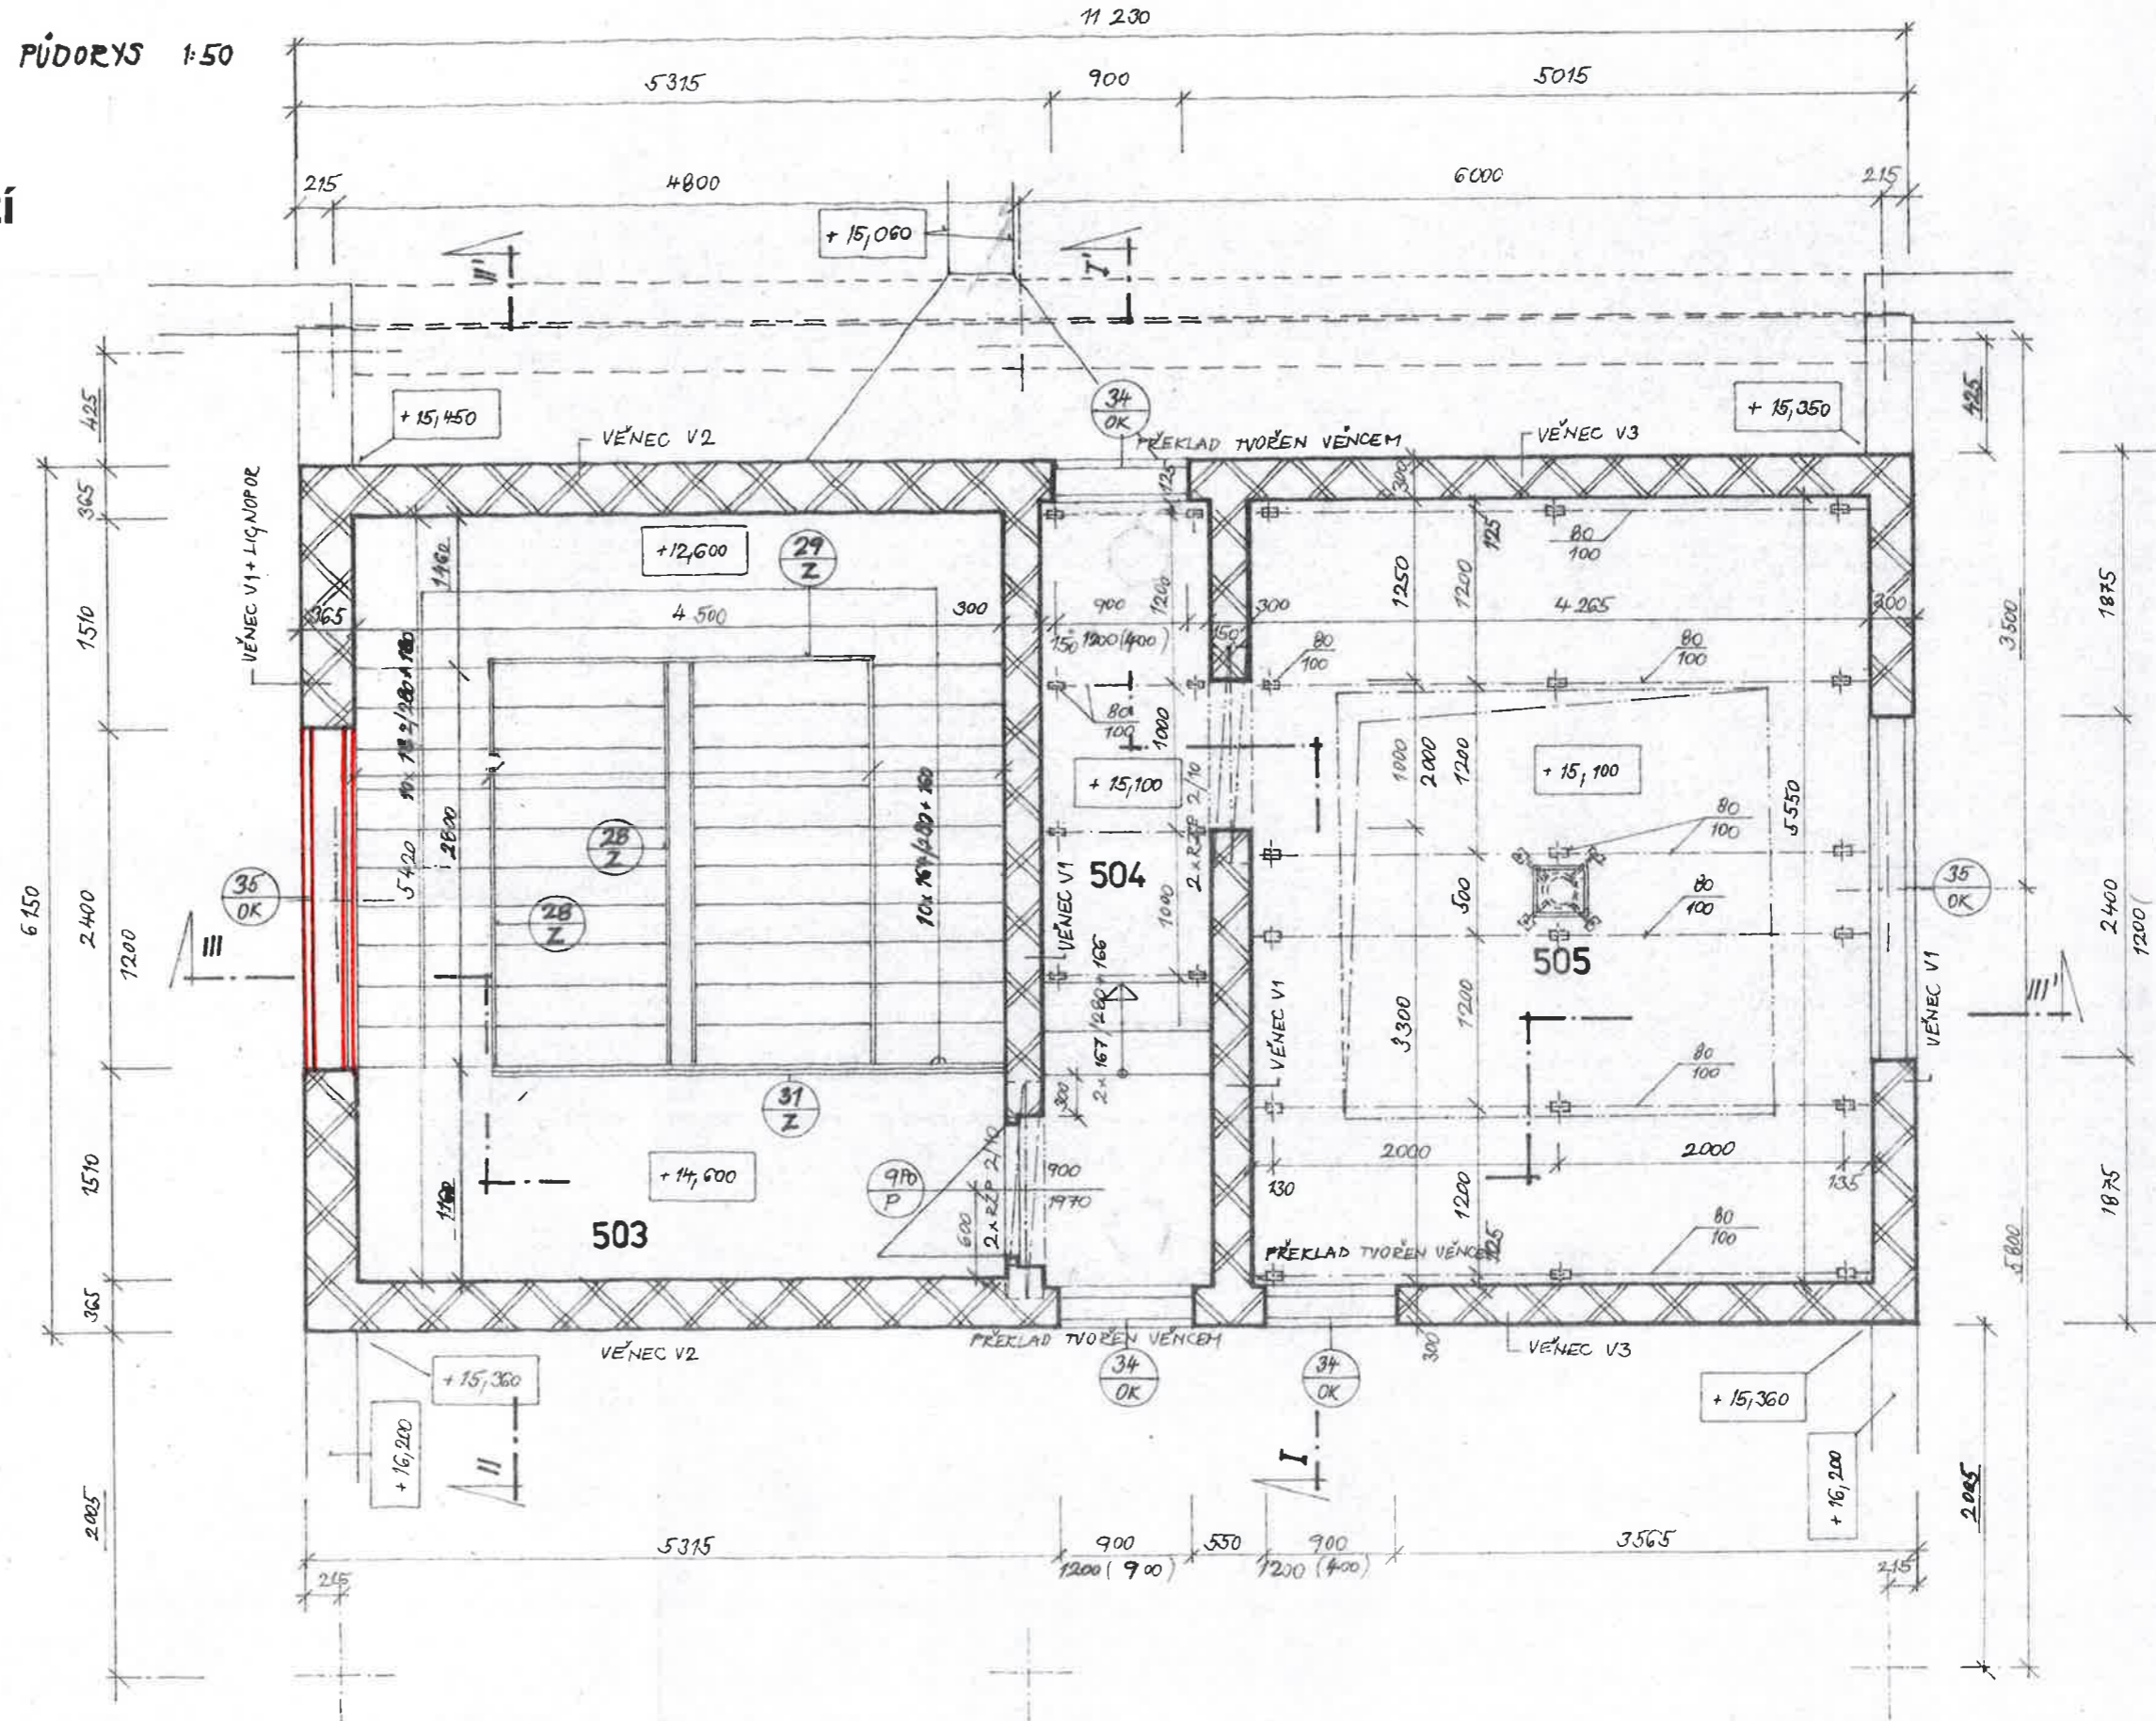

**ŘEZ III - III' 1:50**

