

1NP B

NOVĚ REKONSTRUOVANÁ ČÁST

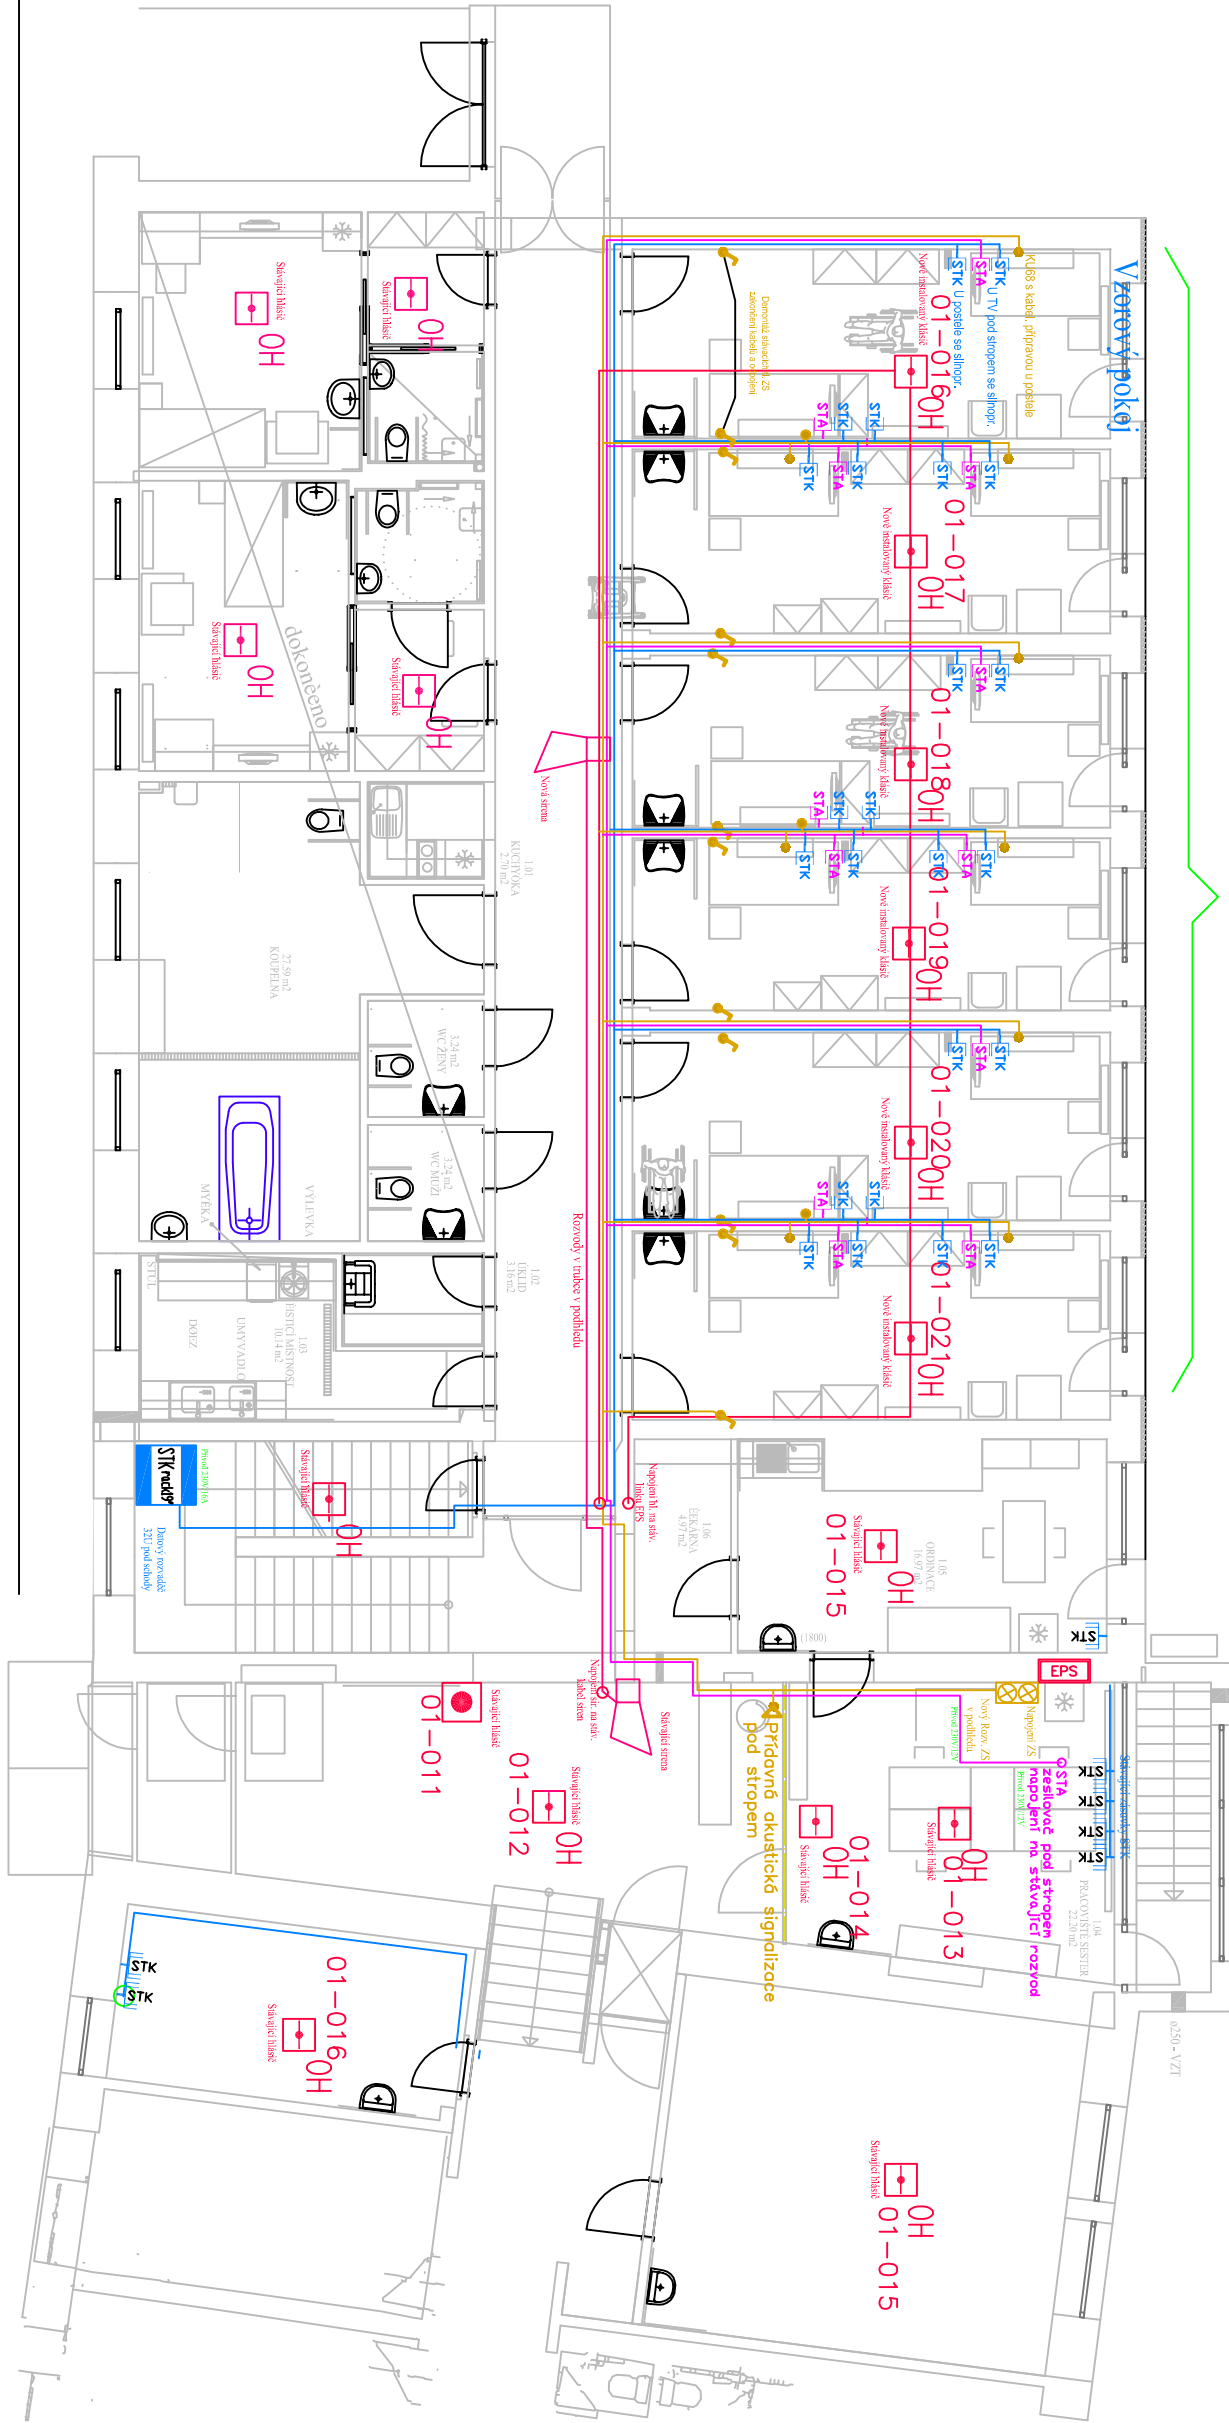


Schéma přepojený stávajícího systému EPS




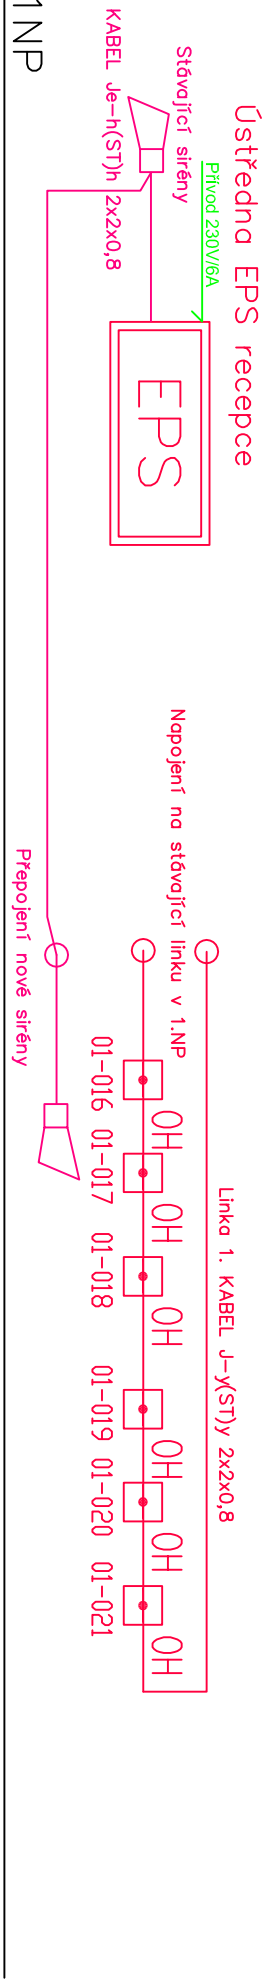


Schéma zapojení systému STK, STA a ZS

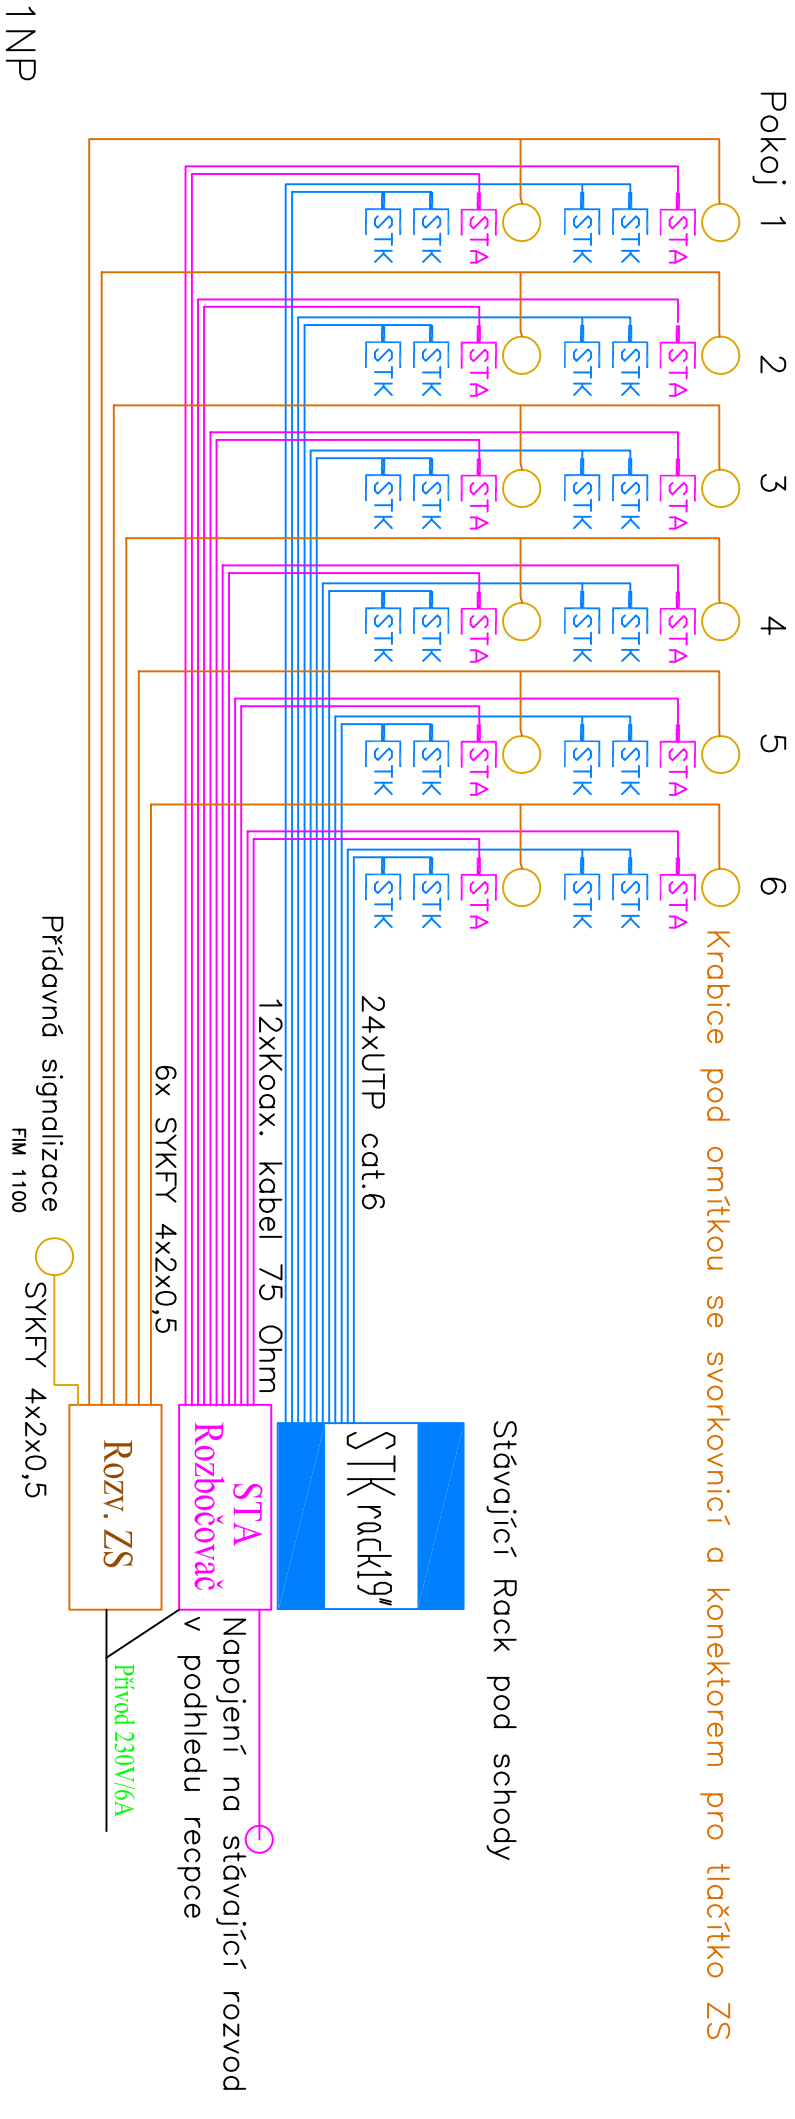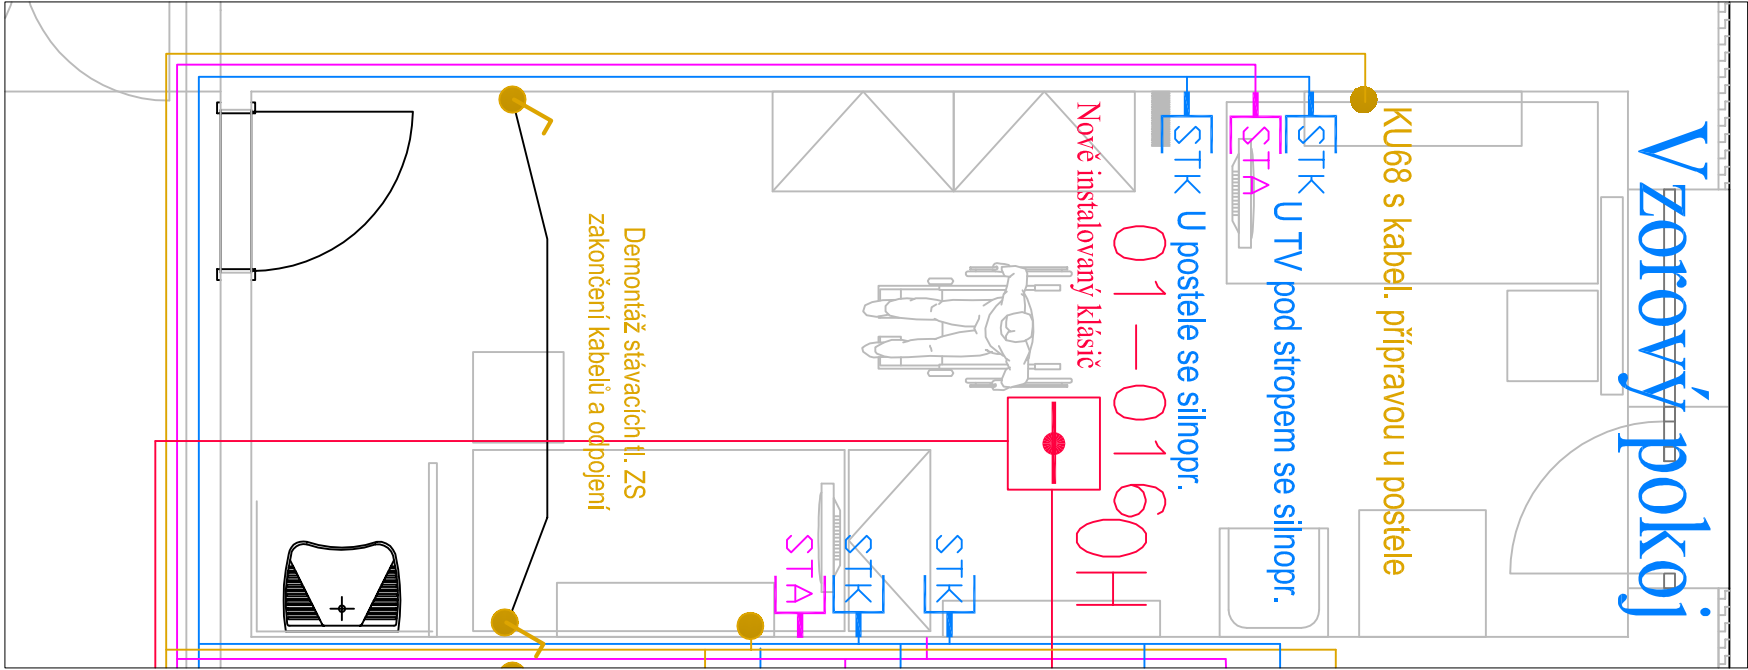

Zapojení ovl. rozvaděče ZS

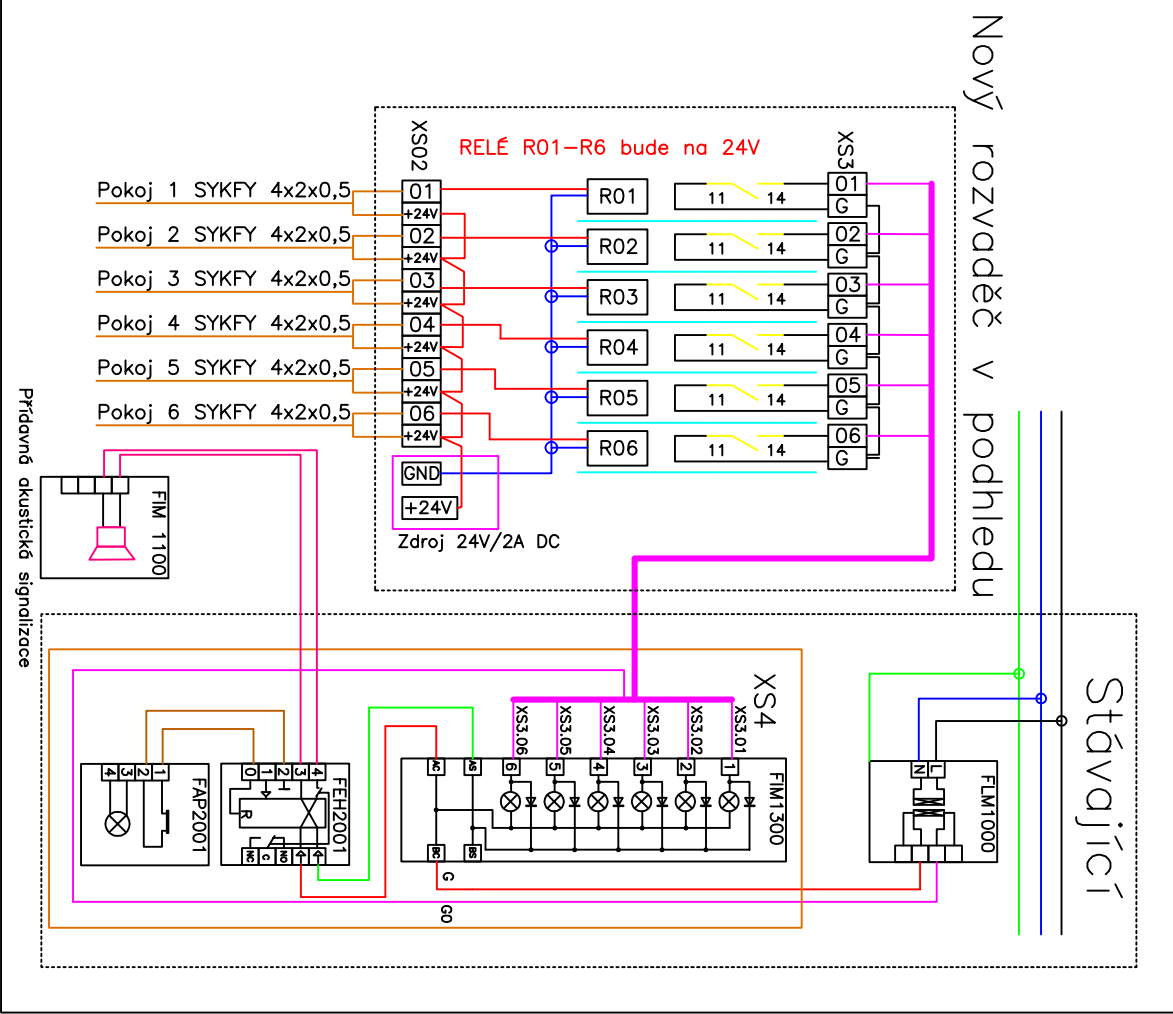

Výpracoval:	Ing. Jan Benda	Zodp. projektant:	Ing. Jan Benda	HP:
Investor:	DOMOVNÍ SENIORY V PERNINKU			
Alce:	Domov pro seniory v Perninku Nádražní 268, 36236, Pernink Úprava přístupu pavilonu B - 6 pokojů			
Obsah výkresu:	Bloková schémata a Půdorys SLABOPROUDU 1.NP			
Formát:	8 A 4			
Datum:	04/2014			
Účel:	Skut. provedení			
Č. zakázky:	ZAK14-009			
Měřítko:	1 : 100			
Č. výkresu:	SLA - 01			