
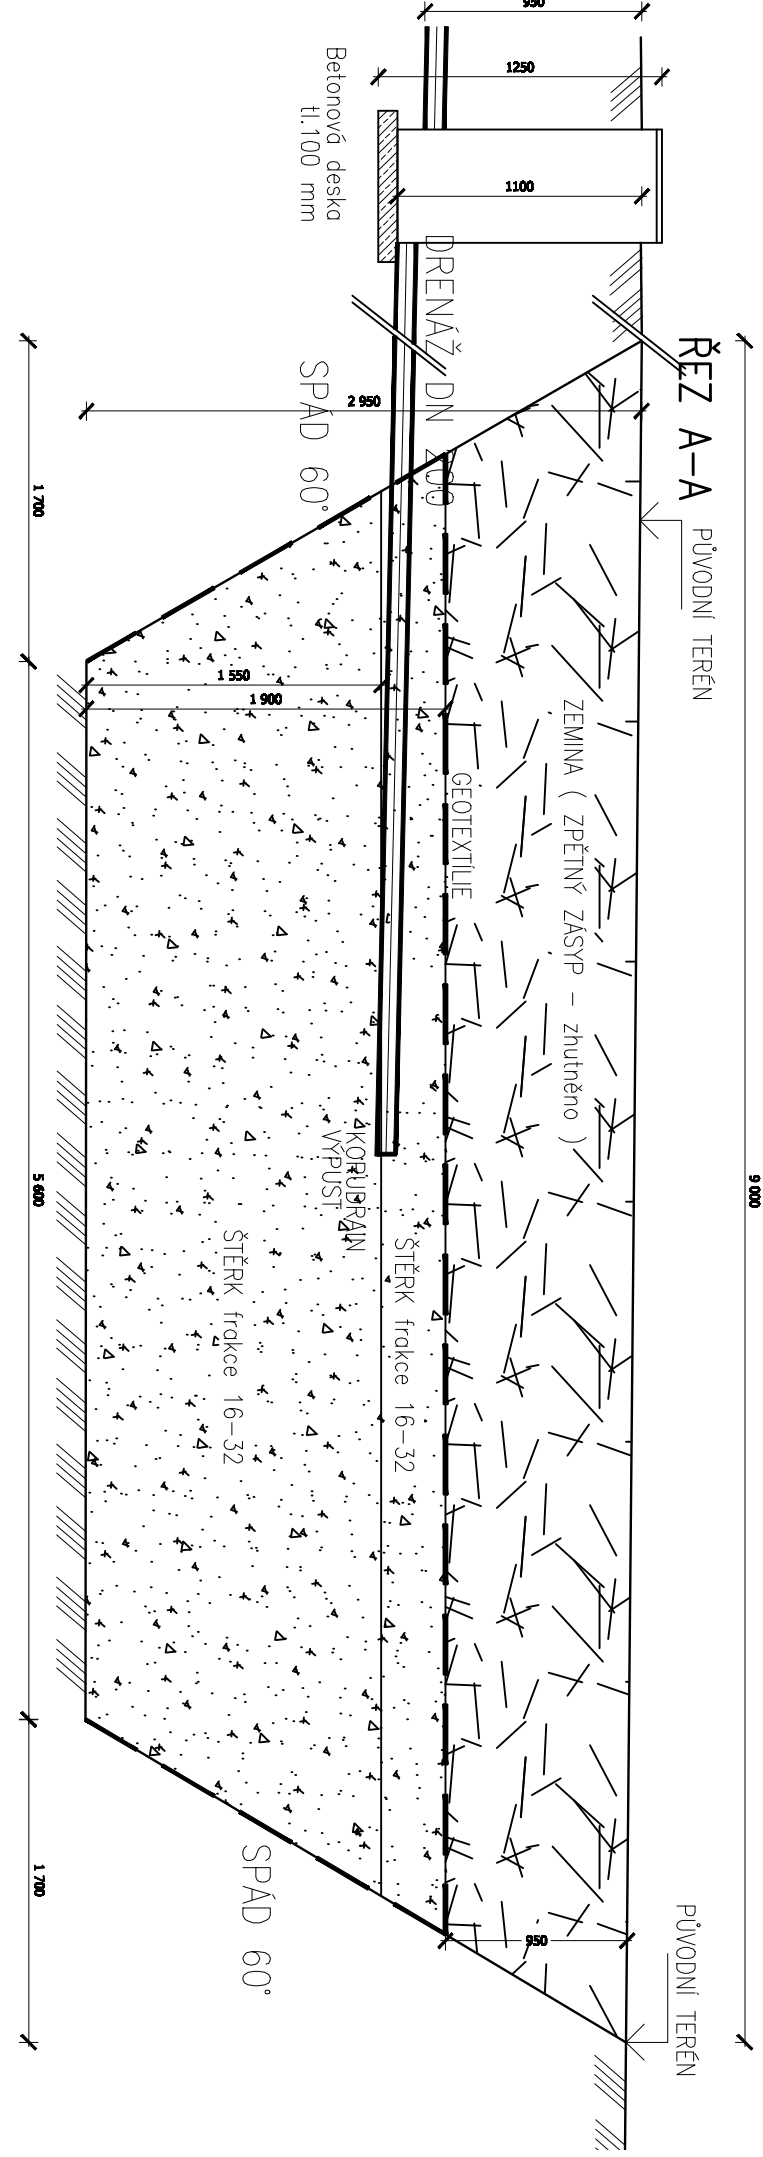


PŮDORYS
SCHÉMA VSAKU (45 m2) 1:40

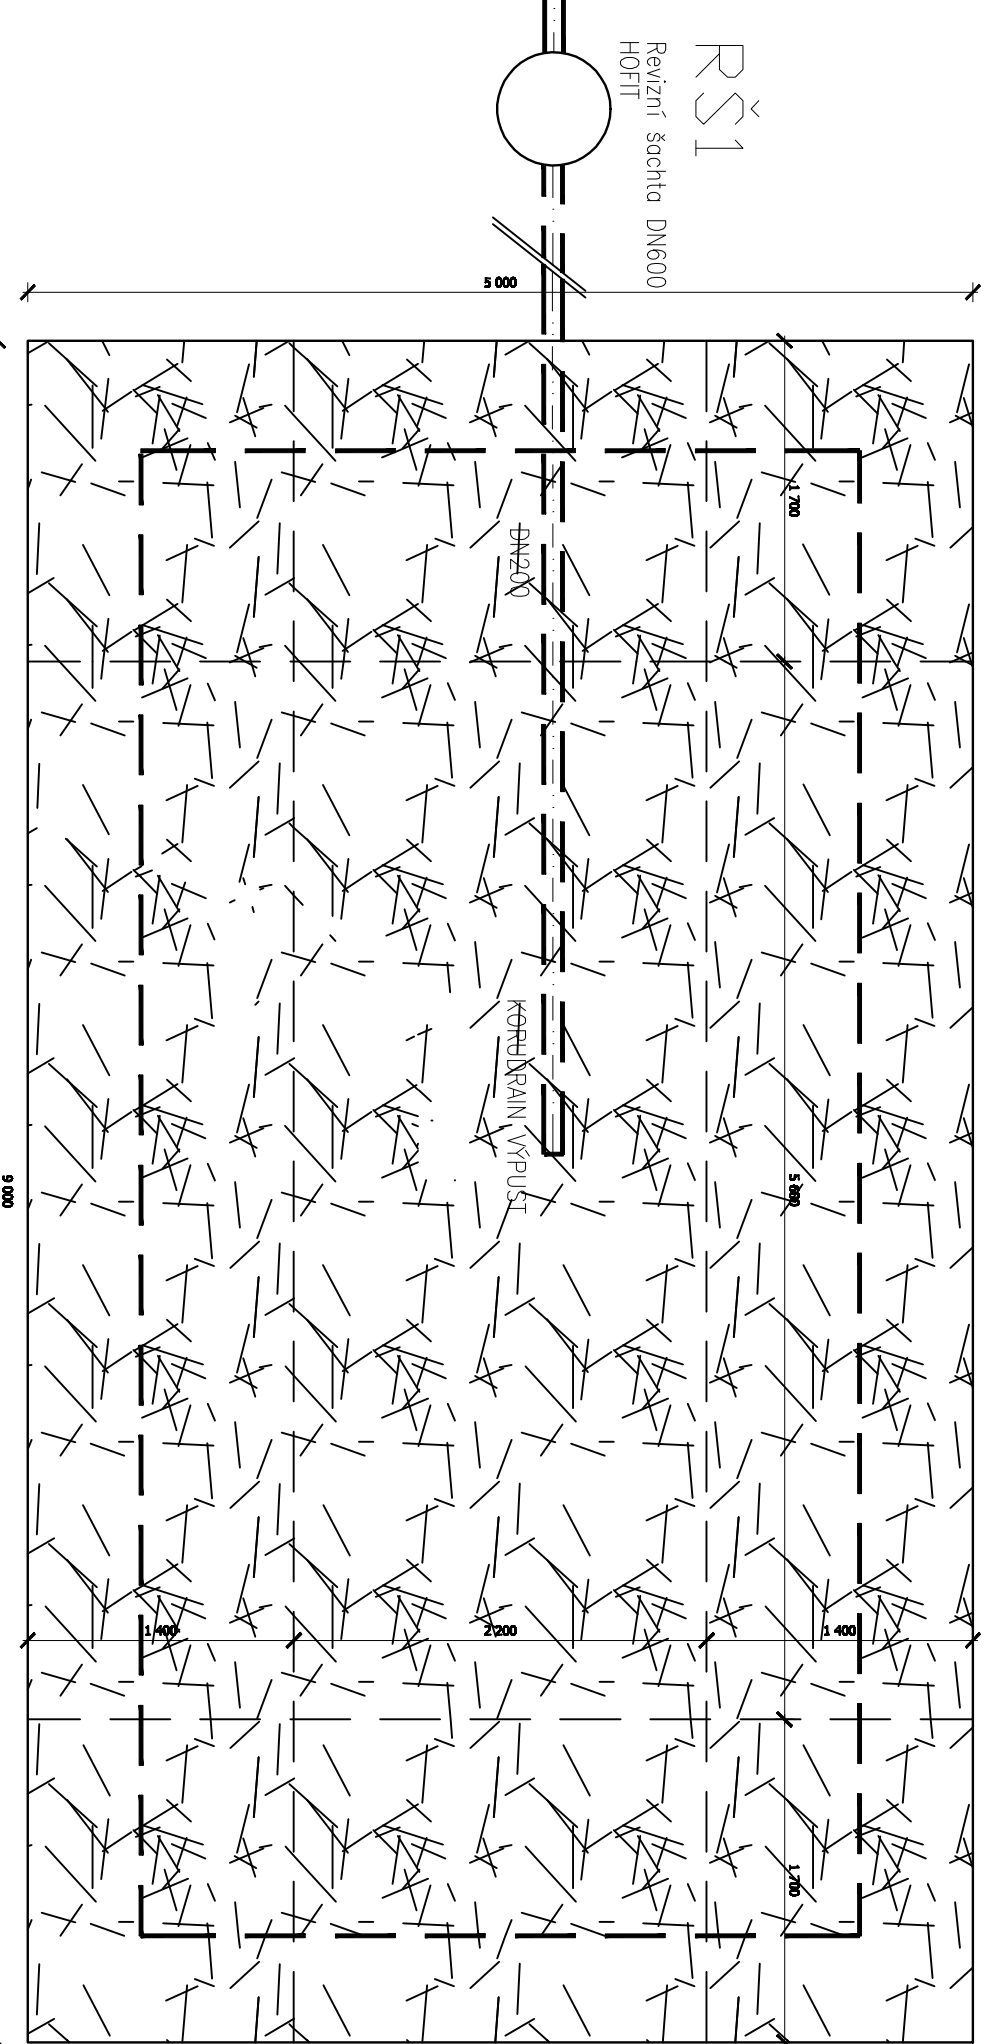

Číslo paré/issue par

Vedoucí projektu	Ingarch. Jan Dvořáčeký	SPORTPROJEKTA JINDŘIŠSKÁ 30 110 00, PRAHA 1		
Vypracoval	Ing. Robert Michalovič			
Objednatel	Střední pedagogická škola, gymnázium a VOŠ Karlovy Vary, p.o. Lidická 445/40, 360 01 Karlovy Vary			
Místo stavby				
Akce		Zakázka	124 016	
REKONSTRUKCE SPORTOVNÍHO AREÁLU SPgŠ, G A VOŠ KV, p.o.		Stupeň	DSP	
		Datum	05/2016	
		Měřítko	1:40	
VSAK 45 m2		Číslo přílohy		03.