


**SOUSTŘEDĚNÉ KRUHY PRO HOD DISKEM ZAHRNUJÍ MOŽNOST HÁZET KLADIVO
Z KRUHU PRO HOD DISKEM, JEJIKOŽ JE DO TOHOTO KRUHU UMÍSTĚNA
KRUHOVÁ OBRUČ O PRŮMĚRU 2,135 M \pm 5 MM.**

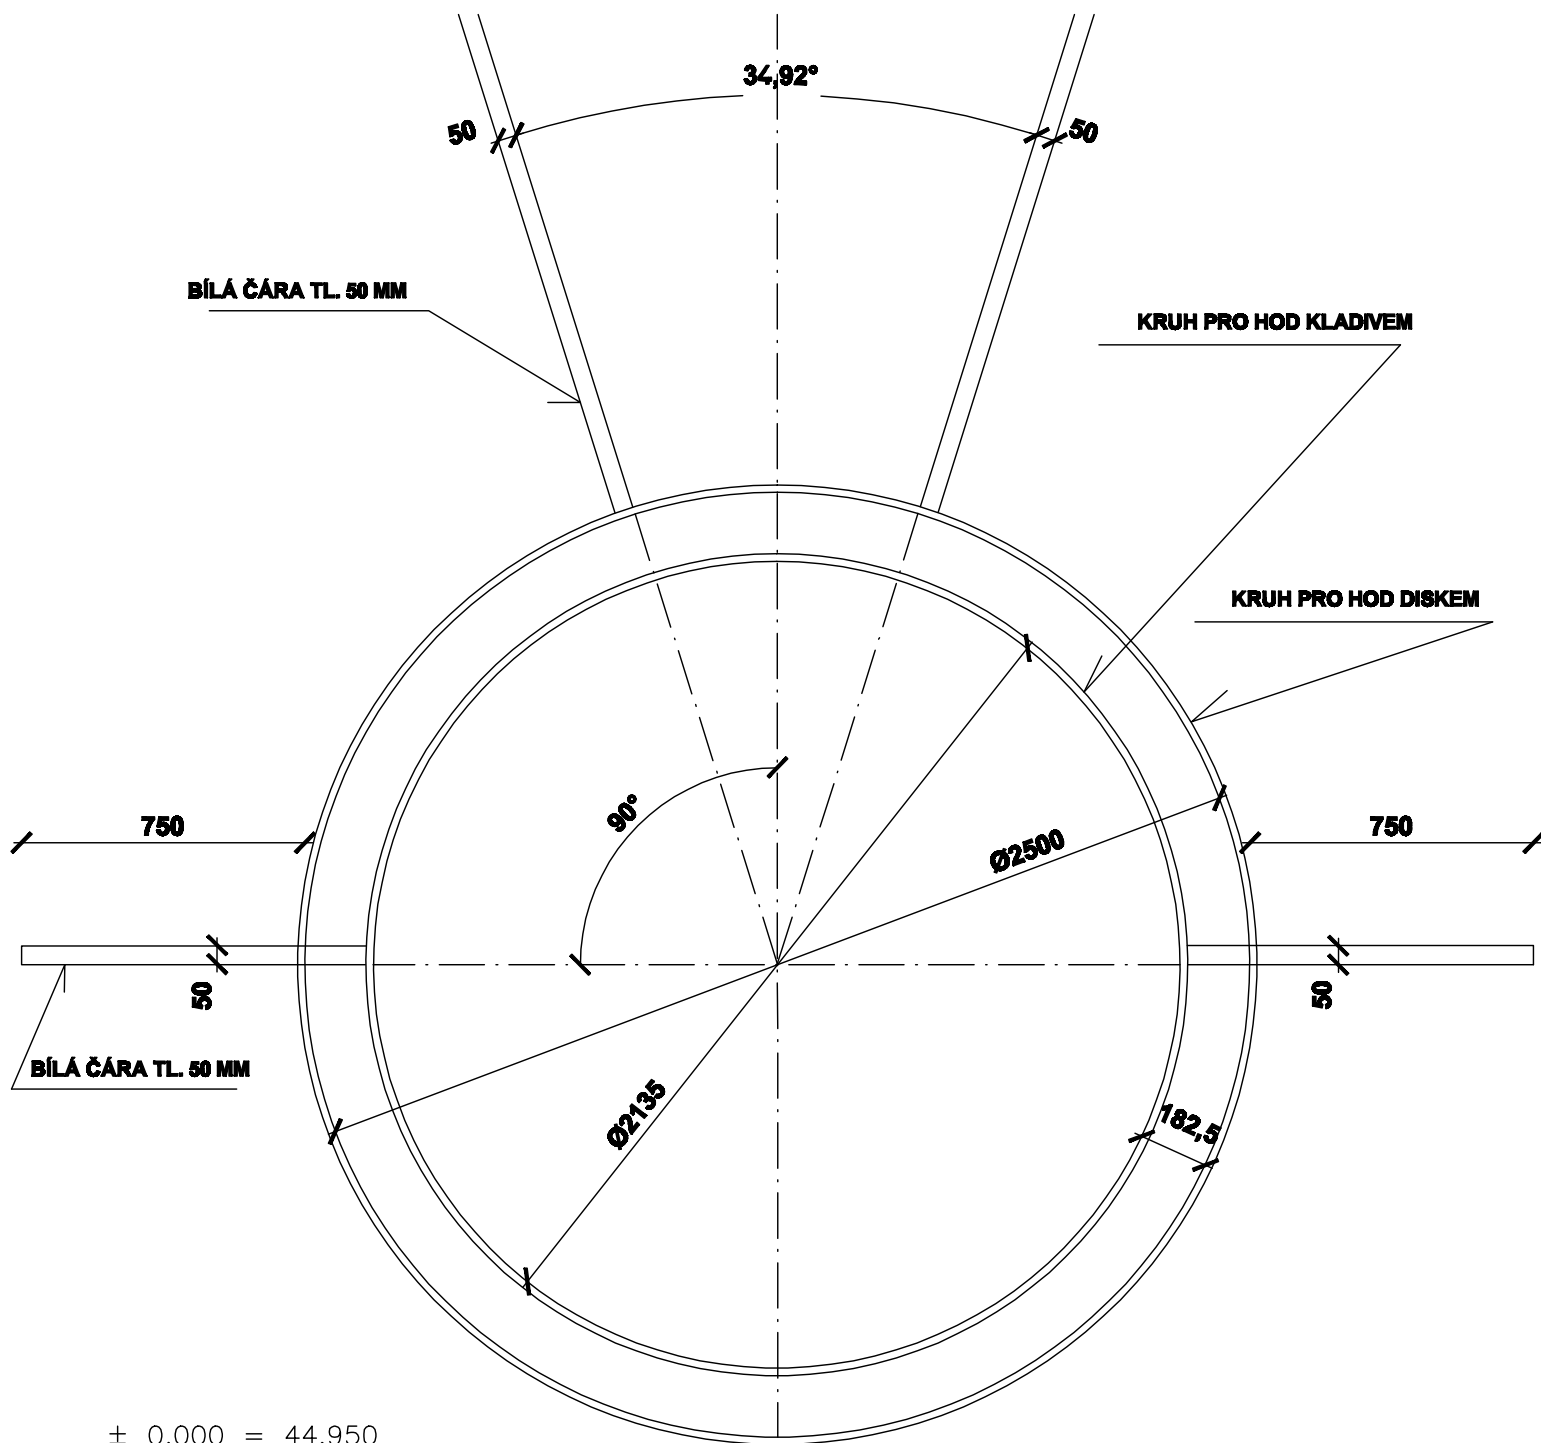

$\pm 0,000 = 44,950$

Vedoucí projektu	Ing.arch. Jan Drdáčký	SPORTPROJEKTA JINDŘIŠSKÁ 30 110 00, PRAHA 1	
Vypracoval	Eva Mesteková		
Objednatel	Střední pedagogická škola, gymnázium a VOŠ Karlovy Vary, p.o. Lidická 445/40, 360 01 Karlovy Vary		
Místo stavby	Sportovní areál SPgŠ,G a VOŠ, Karlovy Vary		
Akce REKONSTRUKCE SPORTOVNÍHO AREÁLU SPgŠ, G A VOŠ KV, p.o.		Zakázka	124 016
		Stupeň	DSP
		Datum	05/2016
		Měřítko	1/20
SOUSTŘ. KRUH PRO DISK A KLADIVO		Číslo přílohy	18