



ŘEZ 1/10

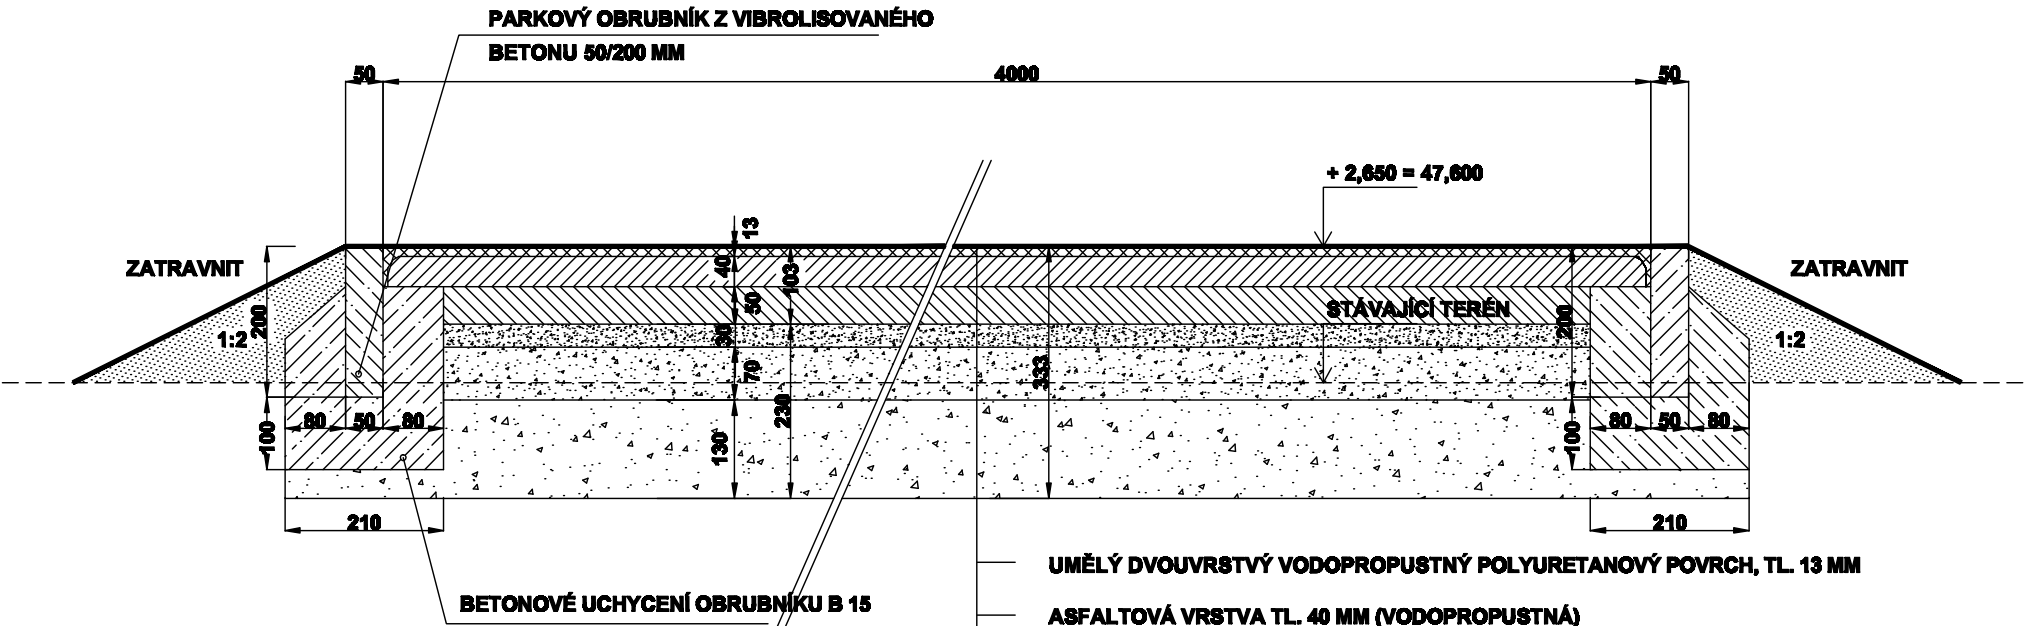

PŮDORYS 1/250

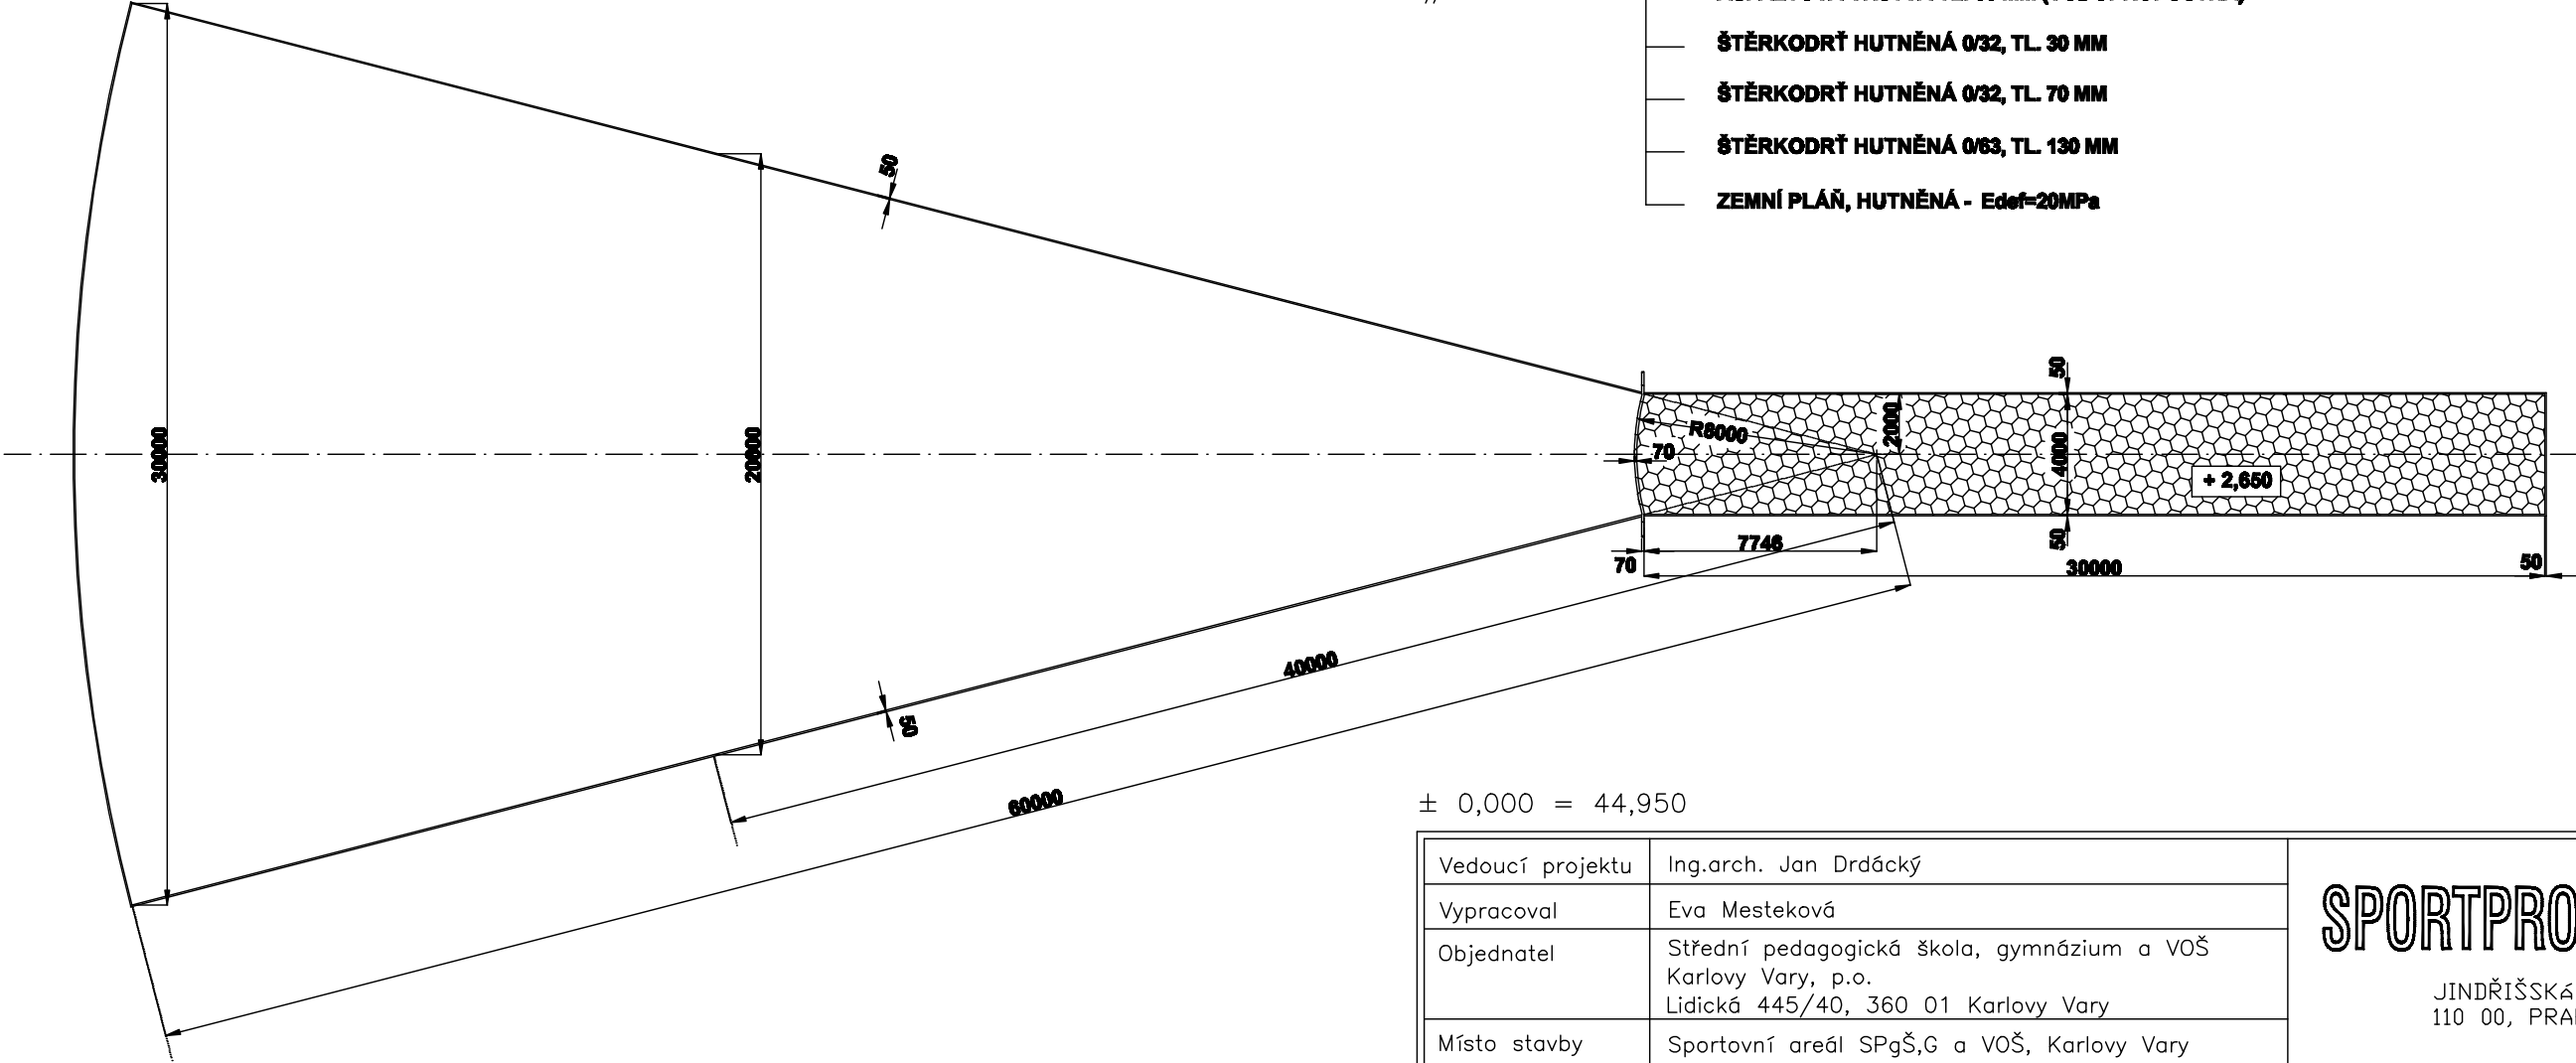

± 0,000 = 44,950

Vedoucí projektu	Ing.arch. Jan Drdäcký	<div>SPORTPROJEKTA</div> <div>JINDŘIŠSKÁ 30 110 00, PRAHA 1</div>	
Vypracoval	Eva Mesteková		
Objednatel	Střední pedagogická škola, gymnázium a VOŠ Karlovy Vary, p.o. Lidická 445/40, 360 01 Karlovy Vary		
Místo stavby	Sportovní areál SPgŠ,G a VOŠ, Karlovy Vary		
Akce REKONSTRUKCE SPORTOVNÍHO AREÁLU SPgŠ, G A VOŠ KV, p.o.		Zakázka	124 016
		Stupeň	DSP
		Datum	05/2016
		Měřítko	1/250
HOD OŠTĚPEM		Číslo přílohy	21