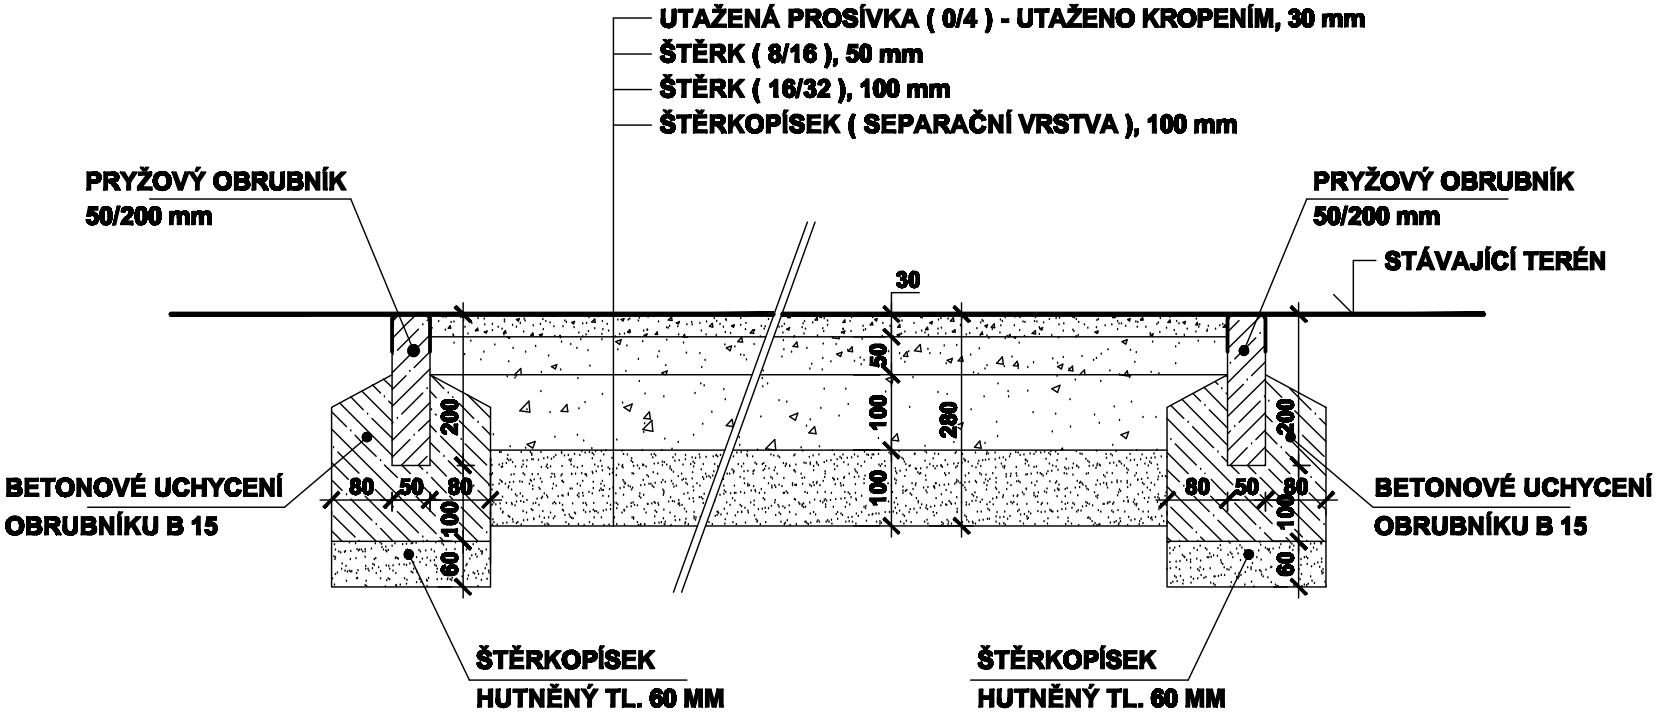

± 0,000 = 44,950

Vedoucí projektu	Ing.arch. Jan Drdácký	SPORTPROJEKTA JINDŘIŠSKÁ 30 110 00, PRAHA 1	
Vypracoval	Eva Mesteková		
Objednatel	Střední pedagogická škola, gymnázium a VOŠ Karlovy Vary, p.o. Lidická 445/40, 360 01 Karlovy Vary		
Místo stavby	Sportovní areál SPgŠ,G a VOŠ, Karlovy Vary		
Akce **REKONSTRUKCE SPORTOVNÍHO AREÁLU SPgŠ, G A VOŠ KV, p.o.**		Zakázka	124 016
		Stupeň	DSP
		Datum	05/2016
		Měřítko	1/10
ŘEZ DOPADIŠTĚM VRHU KOULÍ		Číslo přílohy	**15**