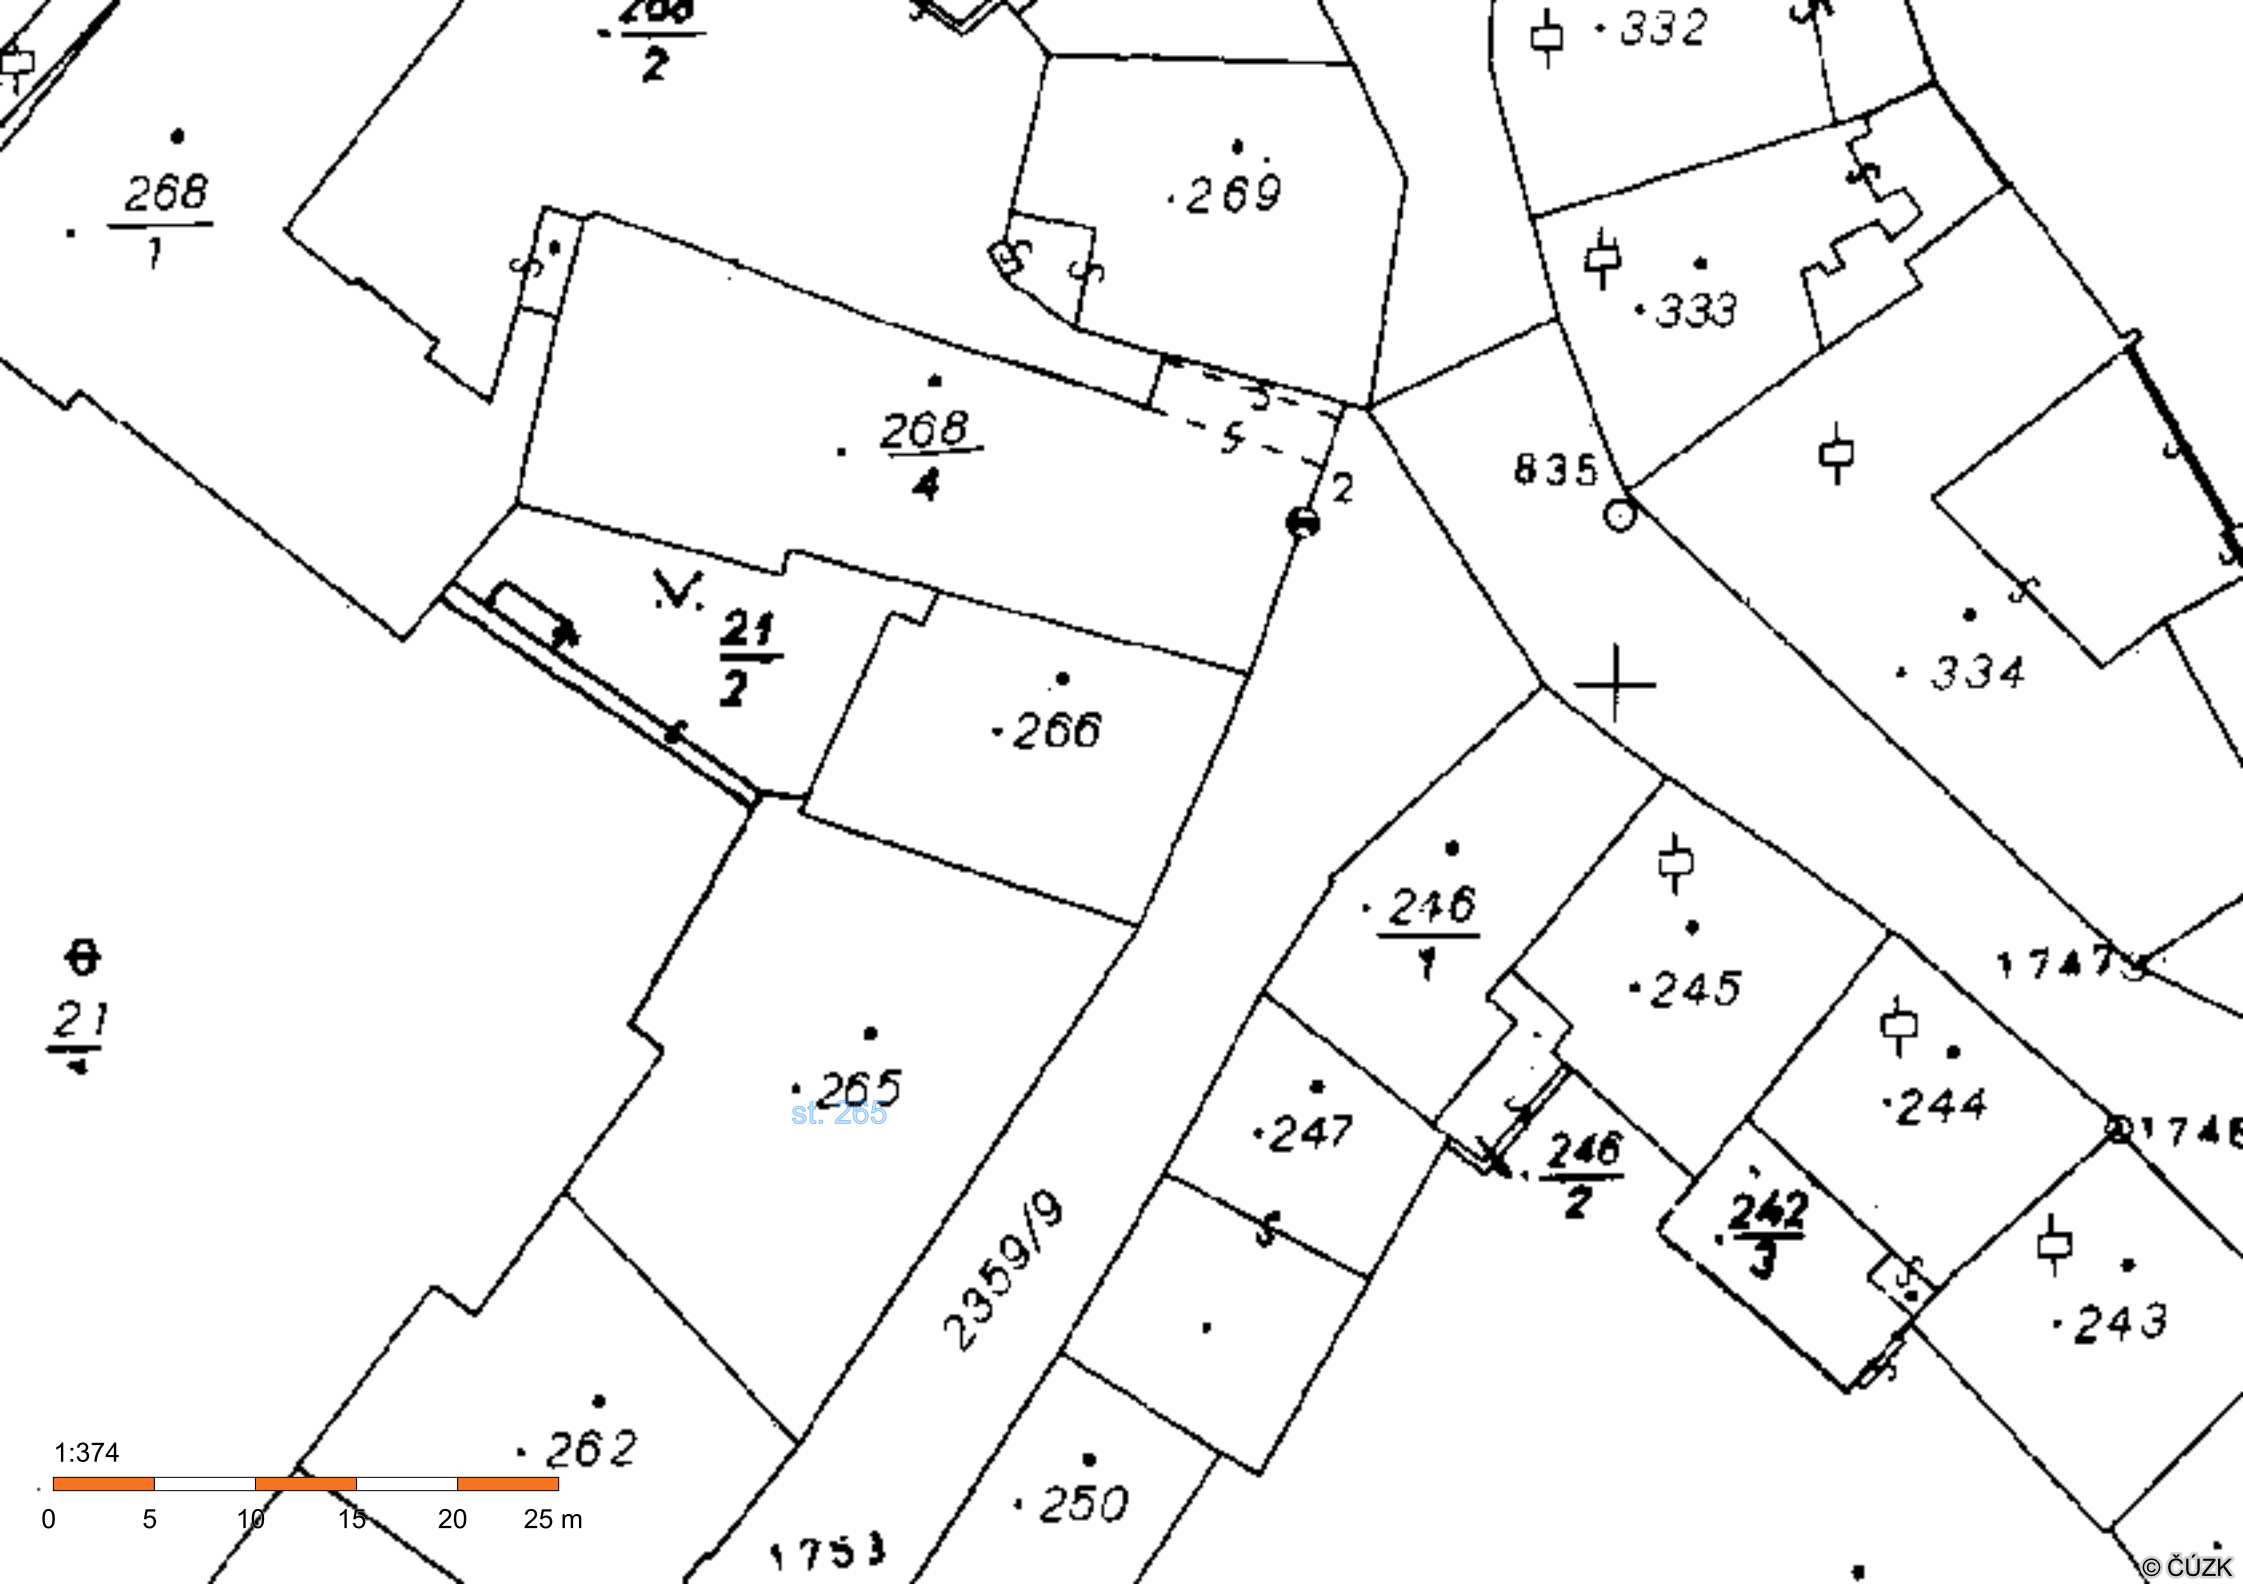
268/2
332
268/1
269
333
268/4
835
21/2
266
334
246/1
245
21/1
265
st. 265
247
246/2
244
242/3
243
2359/9
262
250
1753
1:374
0
5
10
15
20
25 m
© ČÚZK