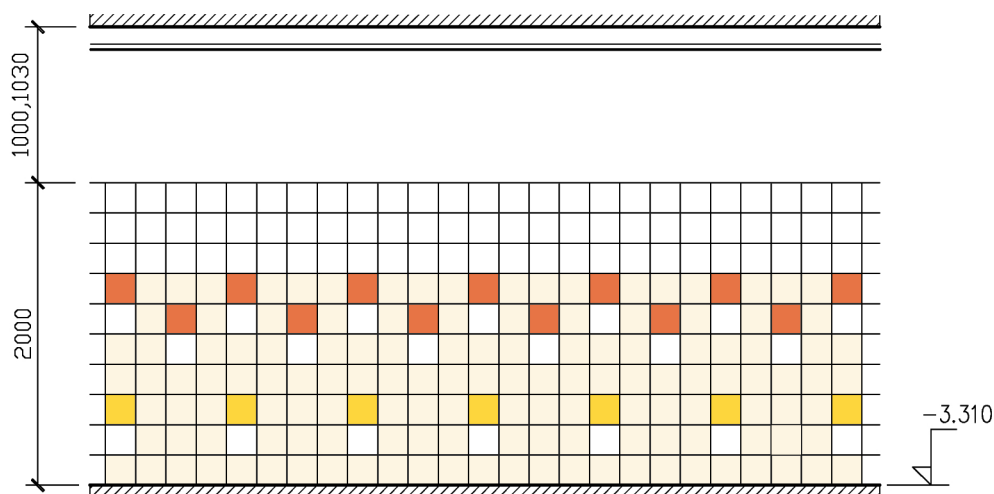
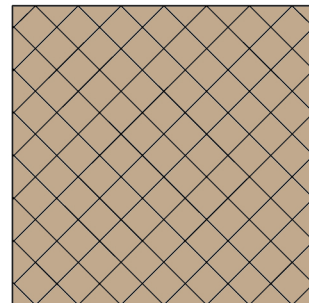
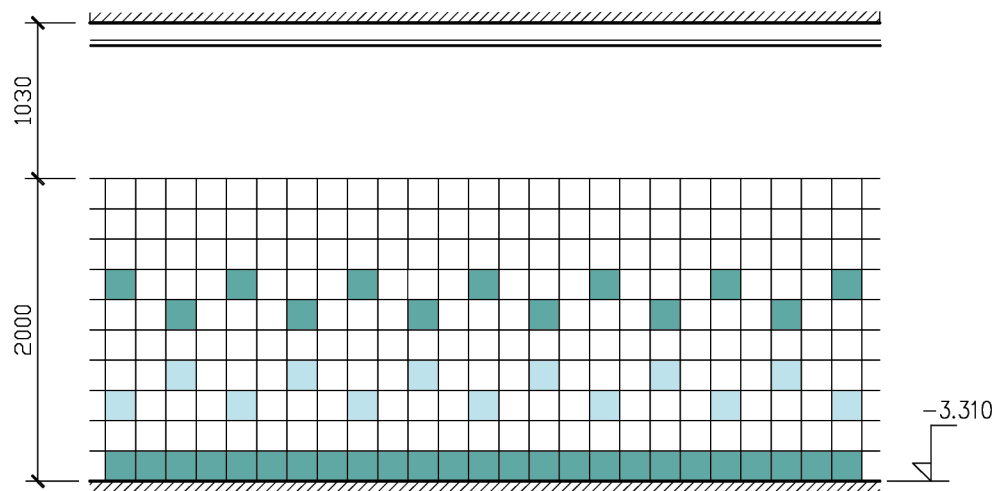
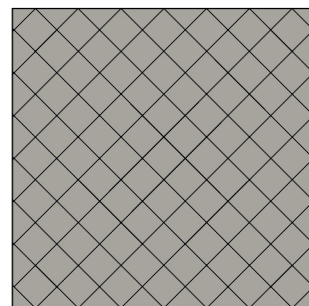


WC A UMÝVÁRNA DÍVKY - OBKLAD STĚN
WC A UMÝVÁRNA MISTROVÁ - OBKLAD STĚNWC A ŠATNA DÍVKY-DLAŽBA
MISTROVÁ - DLAŽBAWC CHLAPCI - OBKLAD STĚN
+ UMÝVÁRNA a SPRCHA CHLAPCI KUCHYŇWC A ŠATNA CHLAPCI
DLAŽBA

	BÍLÁ
	0709010 SVĚTLE BÉŽOVÁ
	0858070 TMAVĚ ŽLUTÁ
	0506080 ORANŽOVO-ČERVENÁ
	2408015 SVĚTLE MODRÁ
	1907025 TYRKYSOVÁ
	HNĚDÝ GRANIT jako například TAURUS MAROK
	ŠEDÝ GRANIT jako například TAURUS NORDIC

LEGENDA ODSTÍNŮ

OBKLÁDAČKY LESKLÉ 200x200 mm ODSTÍNU RAL

DLAŽBA MATNÁ, SLINUTÁ, GRANIT PROSTISKLIZNOST R10, POVRCH STANDARDNÍ (BEZ RELIEFU)

 STUDIO KADAŇ Nerudova 357 PROJEKČNÍ KANCELÁŘ, KOPÍROVÁNÍ, ODHADY tel./ fax: 474 343 242, mobil: 723 621 750 e - mail: adstudio @ kadan.cz	INVESTOR SOŠ a SOU NEJDEK, ROOSEVELTOVA 600, 362 21 NEJDEK	
	MĚSTSKÝ ÚŘAD KARLOVY VARY	VYPRACOVALA Ing. A.DRAHOKOUPILOVÁ
STUPEŇ PD K OHLÁŠENÍ STAVBY A K ŽADOSTI O DOTACI	KRAJ KARLOVARSKÝ	ZODPOVĚDNÝ PROJEKTANT
AKCE MODERNIZACE SOCIÁLNÍHO ZAŘÍZENÍ PRO ŽÁKY A UČITELE SOŠ A SOU NEJDEK, ROOSEVELTOVA 600, 362 21 NEJDEK objekt č. ① ul. Rooseveltova 600, Nejdek D 1.1 – ARCHITEKTONICKO-STAVEBNÍ ČÁST		
VÝKRES 1. PODZEMNÍ PODLAŽÍ – NOVÝ STAV – BAREVNÉ ŘEŠENÍ OBKLADŮ A DLAŽEB	MĚŘÍTKO 1:50	Č.VÝKR. N10