




WC DÍVKY - OBKLAD STĚN

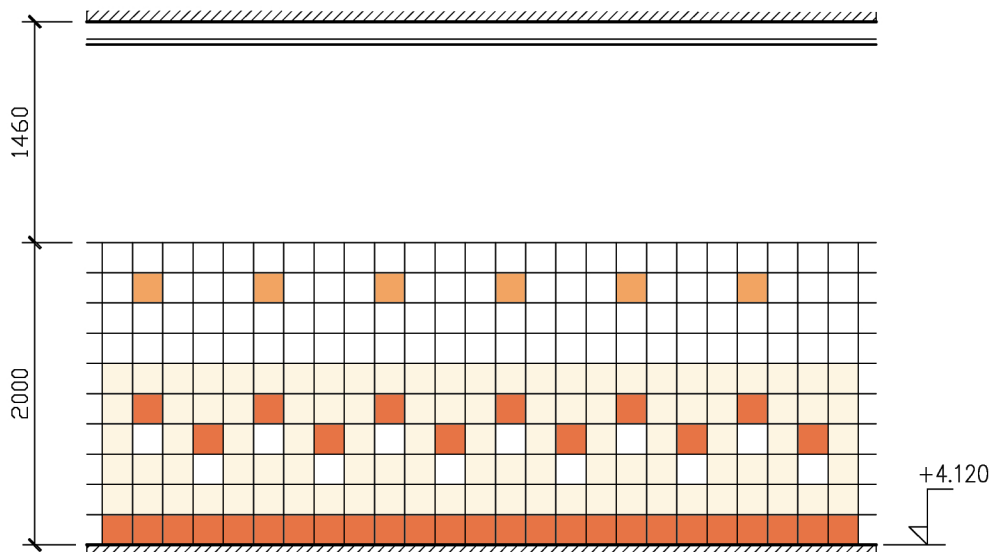


WC DÍVKY DLAŽBA

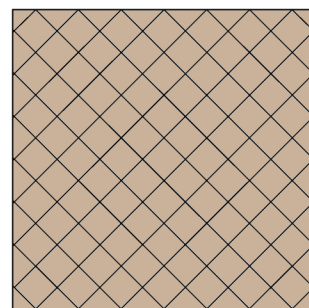



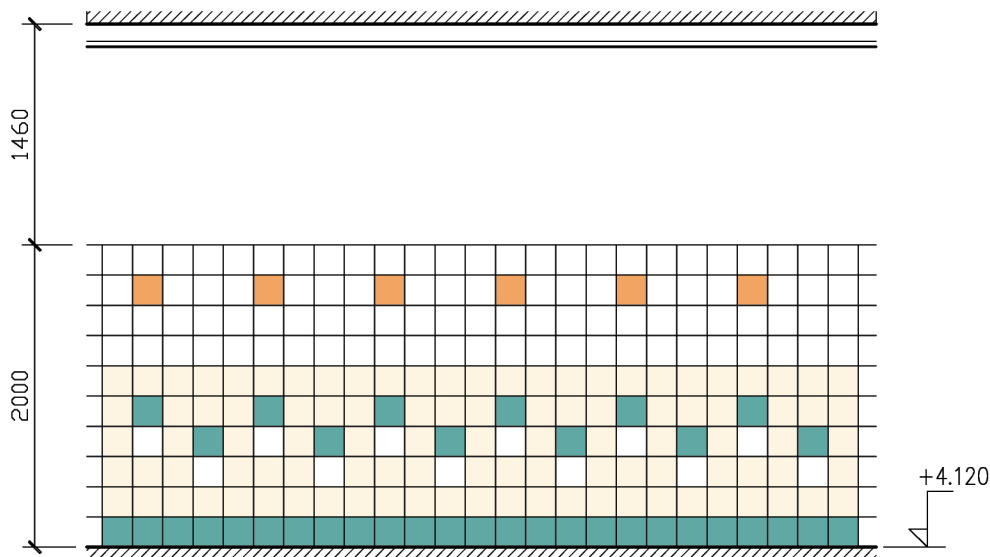

WC CHLAPCI - OBKLAD STĚN

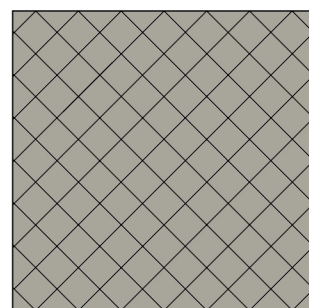


WC CHLAPCI DLAŽBA



-  BILÁ
-  0709010
SVĚTLÉ BÉŽOVÁ
-  0607050
TMAVĚ ORANŽOVÁ
-  0506080
ORANŽOVO-ČERVENÁ

-  1907025
TYRKYSOVÁ

-  HNĚDÝ GRANIT
jako například
TAURUS MAROK

-  ŠEDÝ GRANIT
jako například
TAURUS NORDIC

LEGENDA ODSŤÍNŮ

OBKLÁDAČKY LESKLÉ 200x200 mm ODSŤÍNU RAL

DLAŽBA MATNÁ, SLINUTÁ, GRANIT PROSTISKLIZNOST R10, POVRCH STANDARDNÍ (BEZ RELIEFU)

 STUDIO KADAŇ Nerudova 357 PROJEKČNÍ KANCELÁŘ, KOPÍROVÁNÍ, ODHADY tel./ fax: 474 343 242, mobil: 723 621 750 e - mail: adstudio @ kadan.cz	INVESTOR SOŠ a SOU NEJDEK, ROOSEVELTOVA 600, 362 21 NEJDEK	
	MĚSTSKÝ ÚŘAD KARLOVY VARY	VYPRACOVALA Ing. A.DRAHOKOUPILOVÁ
STUPEŇ PD K OHLÁŠENÍ STAVBY A K ŽADOSTI O DOTACI	KRAJ KARLOVARSKÝ	ZODPOVĚDNÝ PROJEKTANT
AKCE MODERNIZACE SOCIÁLNÍHO ZAŘÍZENÍ PRO ŽÁKY A UČITELE SOŠ A SOU NEJDEK, ROOSEVELTOVA 600, 362 21 NEJDEK objekt č. ① ul. Rooseveltova 600, Nejdek D 1.1 – ARCHITEKTONICKO-STAVEBNÍ ČÁST		
VÝKRES 2. NADZEMNÍ PODLAŽÍ – NOVÝ STAV – BAREVNÉ ŘEŠENÍ OBKLADŮ A DLAŽEB	MĚŘÍTKO 1:50	Č.VÝKR. N12