




WC DÍVKY - OBKLAD STĚN

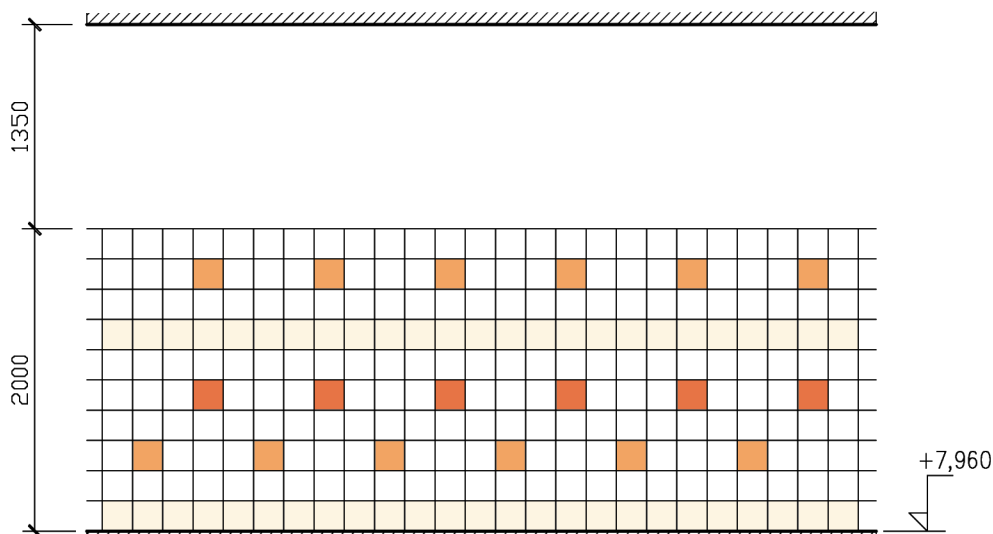


WC DÍVKY DLAŽBA

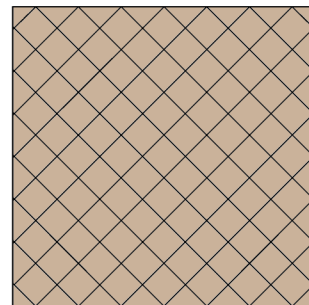

WC CHLAPCI - OBKLAD STĚN

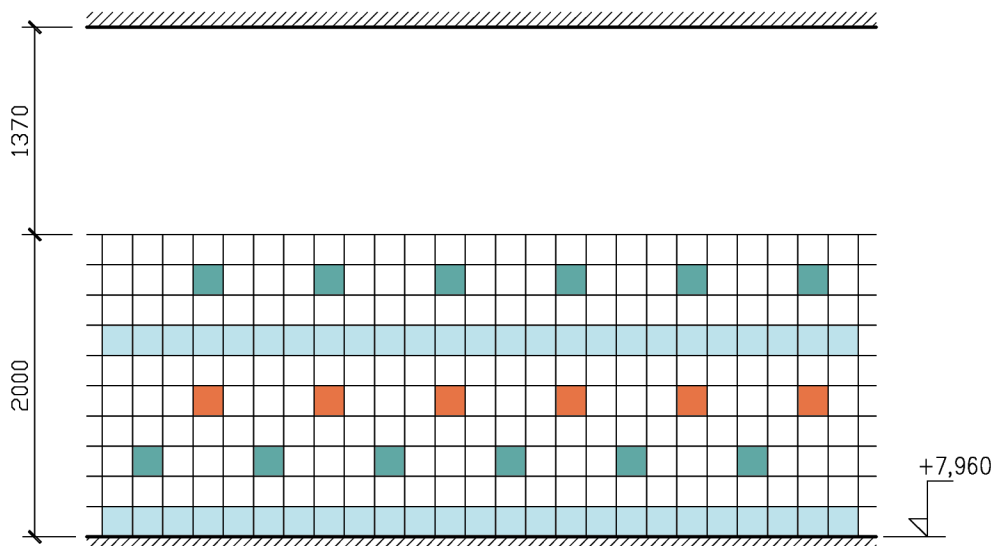

WC CHLAPCI DLAŽBA

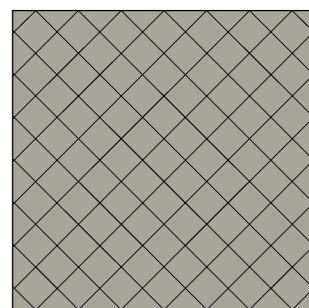

	BILÁ
	0709010 SVĚTLE BÉŽOVÁ
	0607050 TMAVĚ ORANŽOVÁ
	0506080 ORANŽOVO-ČERVENÁ
	2408015 SVĚTLE MODRÁ
	1907025 TYRKYSOVÁ
	HNĚDÝ GRANIT jako například TAURUS MAROK
	ŠEDÝ GRANIT jako například TAURUS NORDIC

LEGENDA ODSŤÍNŮ

OBKLÁDAČKY LESKLÉ 200x200 mm ODSŤÍNU RAL

DLAŽBA MATNÁ, SLINUTÁ, GRANIT PROSTISKLIZNOST R10, POVRCH STANDARDNÍ (BEZ RELIEFU)

 STUDIO KADAŇ Nerudova 357 PROJEKČNÍ KANCELÁŘ, KOPÍROVÁNÍ, ODHADY tel/ fax: 474 343 242, mobil: 723 621 750 e - mail: adstudio @ kadan.cz	INVESTOR SOŠ a SOU NEJDEK, ROOSEVELTOVA 600, 362 21 NEJDEK	
	MĚSTSKÝ ÚŘAD KARLOVY VARY	VYPRACOVALA Ing. A.DRAHOKOUPÍLOVÁ ZODPOVĚDNÝ PROJEKTANT
	KRAJ KARLOVARSKÝ	
	STUPĚŇ PD K OHLÁŠENÍ STAVBY A K ŽADOSTI O DOTACI	
	DATUM LISTOPAD 2015	
AKCE MODERNIZACE SOCIÁLNÍHO ZAŘÍZENÍ PRO ŽÁKY A UČITELE SOŠ A SOU NEJDEK, ROOSEVELTOVA 600, 362 21 NEJDEK objekt č. ① ul. Rooseveltova 600, Nejdek D 1.1 – ARCHITEKTONICKO–STAVEBNÍ ČÁST		
VÝKRES 3. NADZEMNÍ PODLAŽÍ – NOVÝ STAV – BAREVNÉ ŘEŠENÍ OBKLADŮ A DLAŽEB		MĚŘÍTKO 1:50
		Č.VÝKR. N13