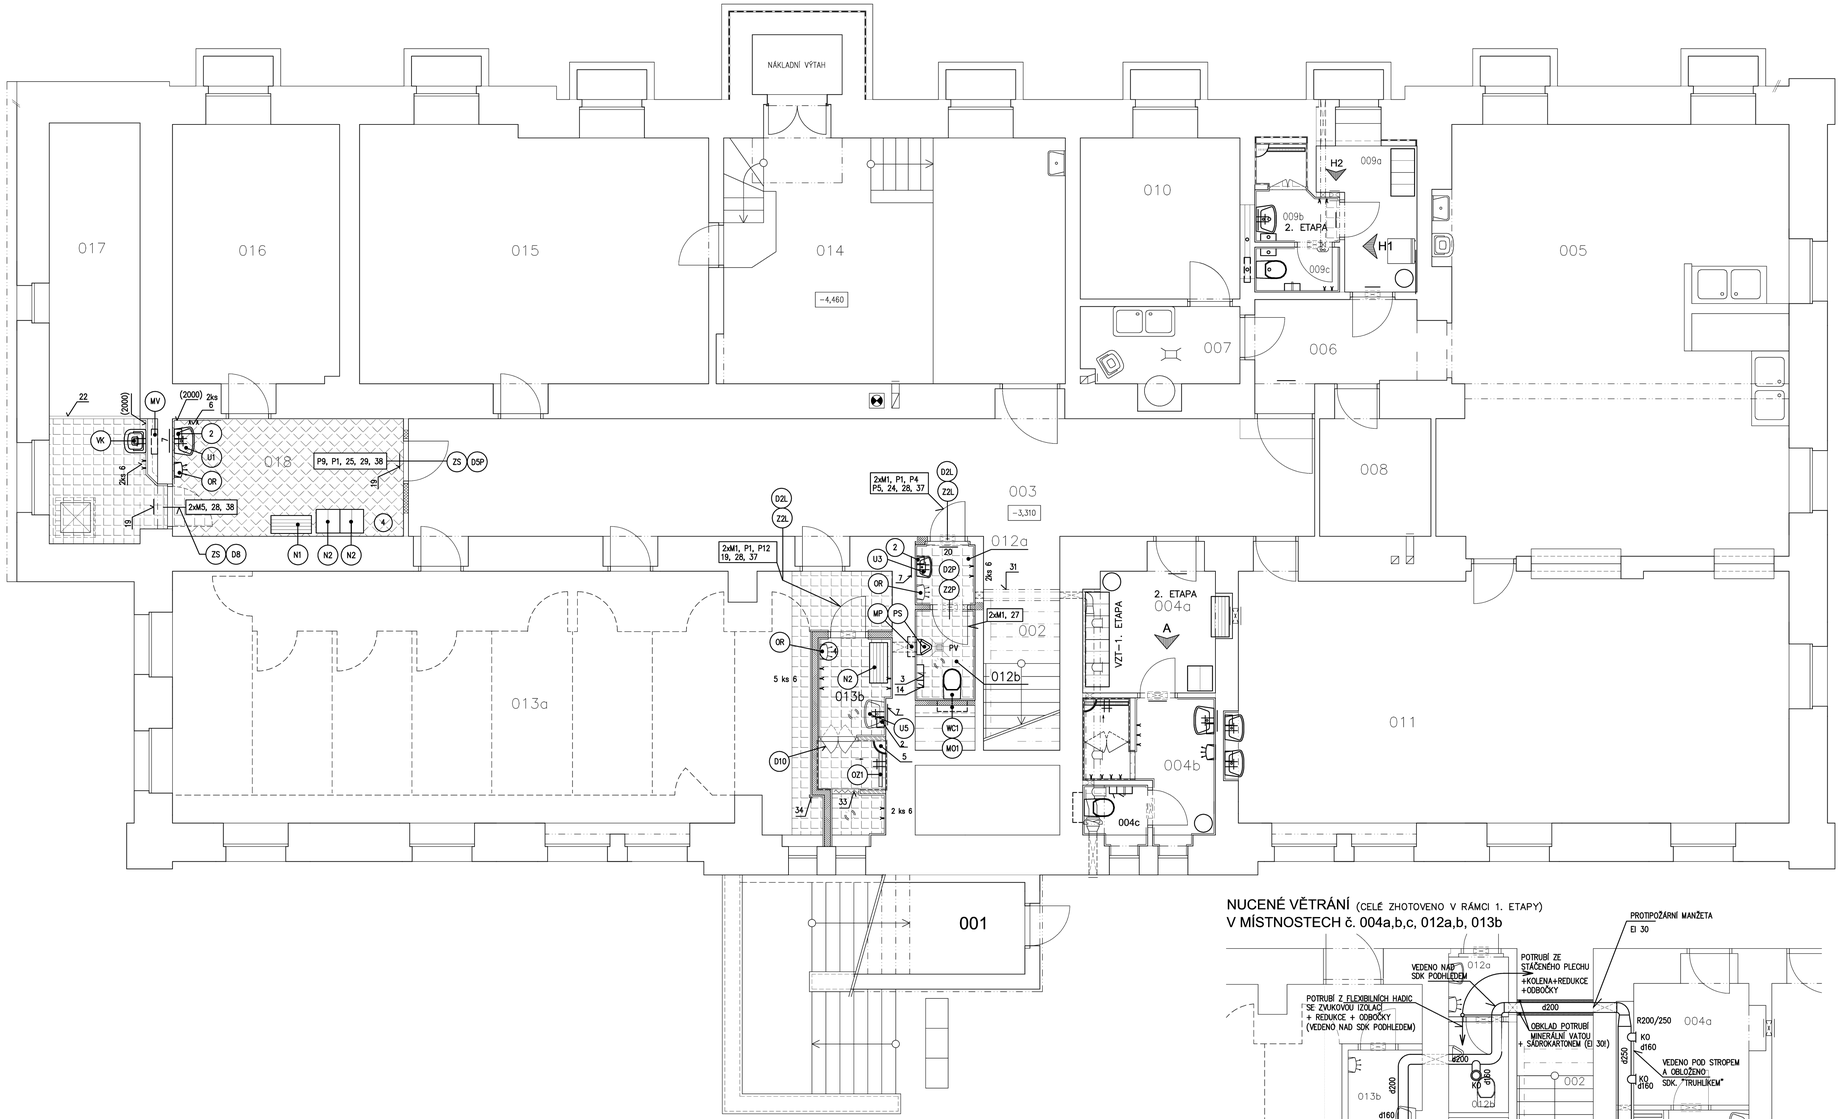

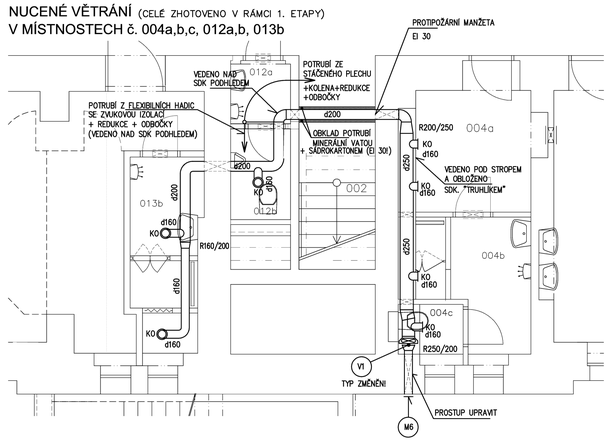

NUCENÉ VĚTRÁNÍ (CELÉ ZHOTOVENO V RÁMCI 1. ETAPY)
V MÍSTNOSTECH č. 004a,b,c, 012a,b, 013b

LEGENDA MÍSTNOSTÍ

MÍSTNOSTI, VE KTERÝCH BUDOU PROVÁDĚNY STAVEBNÍ ÚPRAVY V RÁMCI 1. ETPY, JSOU POPSÁNY SILNĚ

Č.M.	ÚČEL MÍSTNOSTI	PLOCHA (m²)	NOVÁ POVRCH. ÚPRAVA PODLAHY	NOVÁ POVRCHOVÁ ÚPRAVA STĚN	sv. v. (mm)	NOVÝ PODHLED
003	CHODBA	46,68	OPRAVA KER. DLAŽBY	NOVÁ ŠTUKOVÁ OMÍTKA PO ZAZDĚNÉM OTVORU	3000	
004a	ŠATNA KUCHYŇ–DÍVKY	7,37	KERAMICKÁ DLAŽBA	NOVÁ ŠTUKOVÁ OMÍTKA OMYVATELNÝ NÁTĚR v.2m, SOKL Z KER. DLAŽBY v.0,1m	2850	ZAVĚŠENÝ SDK PODHLED ZELENÉ DESKY
004b	UMÝVÁRNA A PŘEDSÍŇ WC KUCHYŇ–DÍVKY	5,78	KERAMICKÁ DLAŽBA, STĚRKOVÁ HYDROIZOLACE VE SPROCH. KOUTĚ	KERAMICKÝ OBKLAD v.2m, STĚRKOVÁ HYDROIZOLACE VE S.K. ZBYTEK ŠTUKOVÁ OMÍTKA	2850	ZAVĚŠENÝ SDK PODHLED ZELENÉ DESKY
004c	KABINA WC KUCHYŇ–DÍVKY	1,30	KERAMICKÁ DLAŽBA	KERAMICKÝ OBKLAD v.2m, ZBYTEK ŠTUKOVÁ OMÍTKA	2850	ZAVĚŠENÝ SDK PODHLED ZELENÉ DESKY
006	PŘEDSÍŇ	5,54	OPRAVA KER. DLAŽBY		3030	
009a	ŠATNA–MISTROVÁ KUCHYNĚ	4,78	KERAMICKÁ DLAŽBA	NOVÁ ŠTUKOVÁ OMÍTKA OMYVATELNÝ NÁTĚR v.2m, SOKL Z KER. DLAŽBY v.0,1m	2700	ZAVĚŠENÝ SDK PODHLED ZELENÉ DESKY
009b	UMÝVÁRNA A PŘEDSÍŇ WC KUCHYŇ–MISTROVÁ	2,68	KERAMICKÁ DLAŽBA, STĚRKOVÁ HYDROIZOLACE VE SPROCH. KOUTĚ	NOVÁ OMÍTKA, STĚRKOVÁ HYDROIZOLACE (VIZ TZ) KERAMICKÝ OBKLAD v.2m, ZBYTEK ŠTUKOVÁ OMÍTKA	2700	ZAVĚŠENÝ SDK PODHLED ZELENÉ DESKY
009c	WC KUCHYŇ– MISTROVÁ	1,53	KERAMICKÁ DLAŽBA		3030	
012a	**PŘEDSÍŇ WC–CHLAPCI**	**1,44**	**KERAMICKÁ DLAŽBA**	**KERAMICKÝ OBKLAD v.2m, ZBYTEK ŠTUKOVÁ OMÍTKA**	**2700**	**ZAVĚŠENÝ SDK PODHLED ZELENÉ DESKY**
012b	**KABINA WC–CHLAPCI**	**2,19**	**KERAMICKÁ DLAŽBA + STĚRKOVÁ HYDROIZOLACE**	**KERAMICKÝ OBKLAD v.2m, ZBYTEK ŠTUKOVÁ OMÍTKA**	**1300–2700**	
013a	**ŠATNY–ŽÁCI**	**69,21**	**NOVÁ KERAMICKÁ DLAŽBA 4cm ²**	**EMAILOVÝ NÁTĚR v.2m 10,74 m ² +ŠTUKOVÁ OMÍTKA 6,17m ²**	**3000**	
013b	**SPRCHA – ŽÁCI–KUCHYŇ S 2x OBKLADACÍM PROSTOREM**	**5,99**	**KERAMICKÁ DLAŽBA (+ STĚRKOVÁ HYDROIZOLACE 1,29 m²)**	**VÝJDE KERAMICKÝ OBKLAD v.2m+ STĚRKOVÁ HYDROIZOLACE 5,58m² +ZBYTEK ŠTUKOVÁ OMÍTKA**	**2700**	**ZAVĚŠENÝ SDK PODHLED ZELENÉ DESKY**
017	**ÚDRŽBÁŘSKÁ DÍLNA S OKLIDOVÝM KOUTEM**	**15,35**	**KERAMICKÁ DLAŽBA**	**KERAMICKÝ OBKLAD v.2m, ZA ZAŘIZOVACÍMI PŘEDMĚTY**	**3030**	
018	**ŠATNA KUCHYŇ–CHLAPCI**	**10,93**	**KERAMICKÁ DLAŽBA**	**KERAMICKÝ OBKLAD v.2m, ZA ZAŘIZOVACÍMI PŘEDMĚTY SOKL KER. DLAŽBA v.0,1m NOVÁ ŠTUKOVÁ OMÍTKA OMYVATELNÝ NÁTĚR v.2m,**	**2850**	**ZAVĚŠENÝ SDK PODHLED BÍLÉ DESKY**

V RÁMCI PRACÍ 1. ETAPY BUDE PROVEDENO TAKÉ I VZDUCHOTECHNICKÉ POTRUBÍ V PROSTORÁCH Č. 002, 004a, 004b, 004c, 012a, 012b + K TOMU POTŘEBNÉ STAVEBNÍ ÚPRAVY (PROSTUPY, ZAČIŠTĚNÍ, SDK OBKLAD), VZDUCHOTECHNICKÉ POTRUBÍ, ODVODNÍCH VENTILY, VENTILÁTOR A SAMOTÍŽNÁ ŽALUZIE.

LEGENDA MÍSTNOSTÍ

OSTATNÍ MÍSTNOSTI, KTERÉ NEBUDOU UPRAVOVÁNY
BUDOU ZDE PROVEDENY JEN STAVEBNÍ ÚPRAVY SPOJENÉ S NAPOJENÍM NOVÉHO POTRUBÍ VODOVODU A KANALIZACE NA STÁVAJÍCÍ ROZVODY

Č.M.	ÚČEL MÍSTNOSTI	PLOCHA (m²)	sv. v. (mm)
001	SKLAD ZAHRADNÍHO NÁŘADÍ	6,60	
002	SCHODIŠŤOVÝ PROSTOR	4,31	
005	CVIČNÁ KUCHYŇ	58,75	3030
007	HRUBÁ PŘÍPRAVNA KUCHYNĚ	5,40	3030
008	PŘÍRUČNÍ SKLAD KUCHYNĚ	6,15	3030
010	SKLAD CVIČNÉ KUCHYNĚ	13,30	3030
011	JÍDELNA CVIČNÉ KUCHYNĚ	53,60	3030
014	MÍSTNOST PRO PLYNOVÝ KOTEL A ZÁSOBNÍKY TV	35,50	3030
015	SKLAD NÁBYTKU	35,50	3030
016	SKLAD ÚDRŽBY	17,40	3030

GRAFICKÉ ZNAČENÍ

- – OBRYSY STÁVAJÍCÍCH KONSTRUKCÍ
- – DOZDÍVKA Z CIHEL PLNÝCH NA MVC
- – NOVÉ PŘÍČKY Z PLYNOSILIKÁTOVÝCH PŘESNÝCH PŘÍČKOVEK NA CELOU VÝŠKU PODLAŽÍ
- – NOVÉ PŘÍČKY Z PLYNOSILIKÁTOVÝCH PŘESNÝCH PŘÍČKOVEK VYZDĚNÉ do v. 2250 mm
- – NOVÉ ZDIVO Z PLYNOSILIKÁTOVÝCH PŘESNÝCH PŘÍČKOVEK V POHLEDU ZAKONČENÉ OBLOŽENOU KRYCÍ OSB DESKOU výška 1400mm (pokud není popsáno jinak)
- – PODLAHOVÁ PLOCHA S NOVOU KERAMICKOU DLAŽBOU

ROZMĚRY A KONSTRUKČNÍ ÚPRAVY JSOU ŘEŠENY NA VÝKRESE č. N1

VÝTOKOVÉ ARMATURY JSOU POPSÁNY V PROJEKTU VODOVODU

LEGENDA ODKAZŮ VÝROBKŮ A MATERIÁLŮ UVEDENÝCH NA TOMTO VÝKRESE JE V TEXTOVÉ ČÁSTI DOKUMENTACE

STUDIO KADAŇ
Nerudova 357
PROJEKČNÍ KANCELÁŘ, KOPÍROVÁNÍ, ODHADY
tel./ fax: 474 343 242, mobil: 723 621 790
e - mail: adstudio @ kadan.cz

STUPEŇ PD PRO ZMĚNU STAVBY PŘED DOKONČENÍM

INVESTOR: SOŠ a SOU NEJDEK, ROOSEVELTOVA 600, 362 21 NEJDEK
KRAJ: KARLOVARSKÝ
OKRES: KARLOVY VARY
DATUM: DUBEN 2017
VYPRACOVAL/A: Ing. A.DRAHOKOUPILOVÁ
ZODPOVĚDNÝ PROJEKTANT:

AKCE: **MODERNIZACE SOCIÁLNÍHO ZAŘÍZENÍ** PRO ŽÁKY A UČITELE SOŠ A SOU NEJDEK, ROOSEVELTOVA 600, 362 21 NEJDEK
objekt č. 1
ul. Rooseveltova 600, Nejdek
D 1.1 – ARCHITEKTONICKO–STAVEBNÍ ČÁST
ZMĚNA 04/2017
1. ETAPA

VÝKRES: 1. NADZEMNÍ PODLAŽÍ – NOVÝ STAV MATERIÁLOVÉ ŘEŠENÍ
MĚŘÍTKO: 1:50
Č.VÝKR.: N5