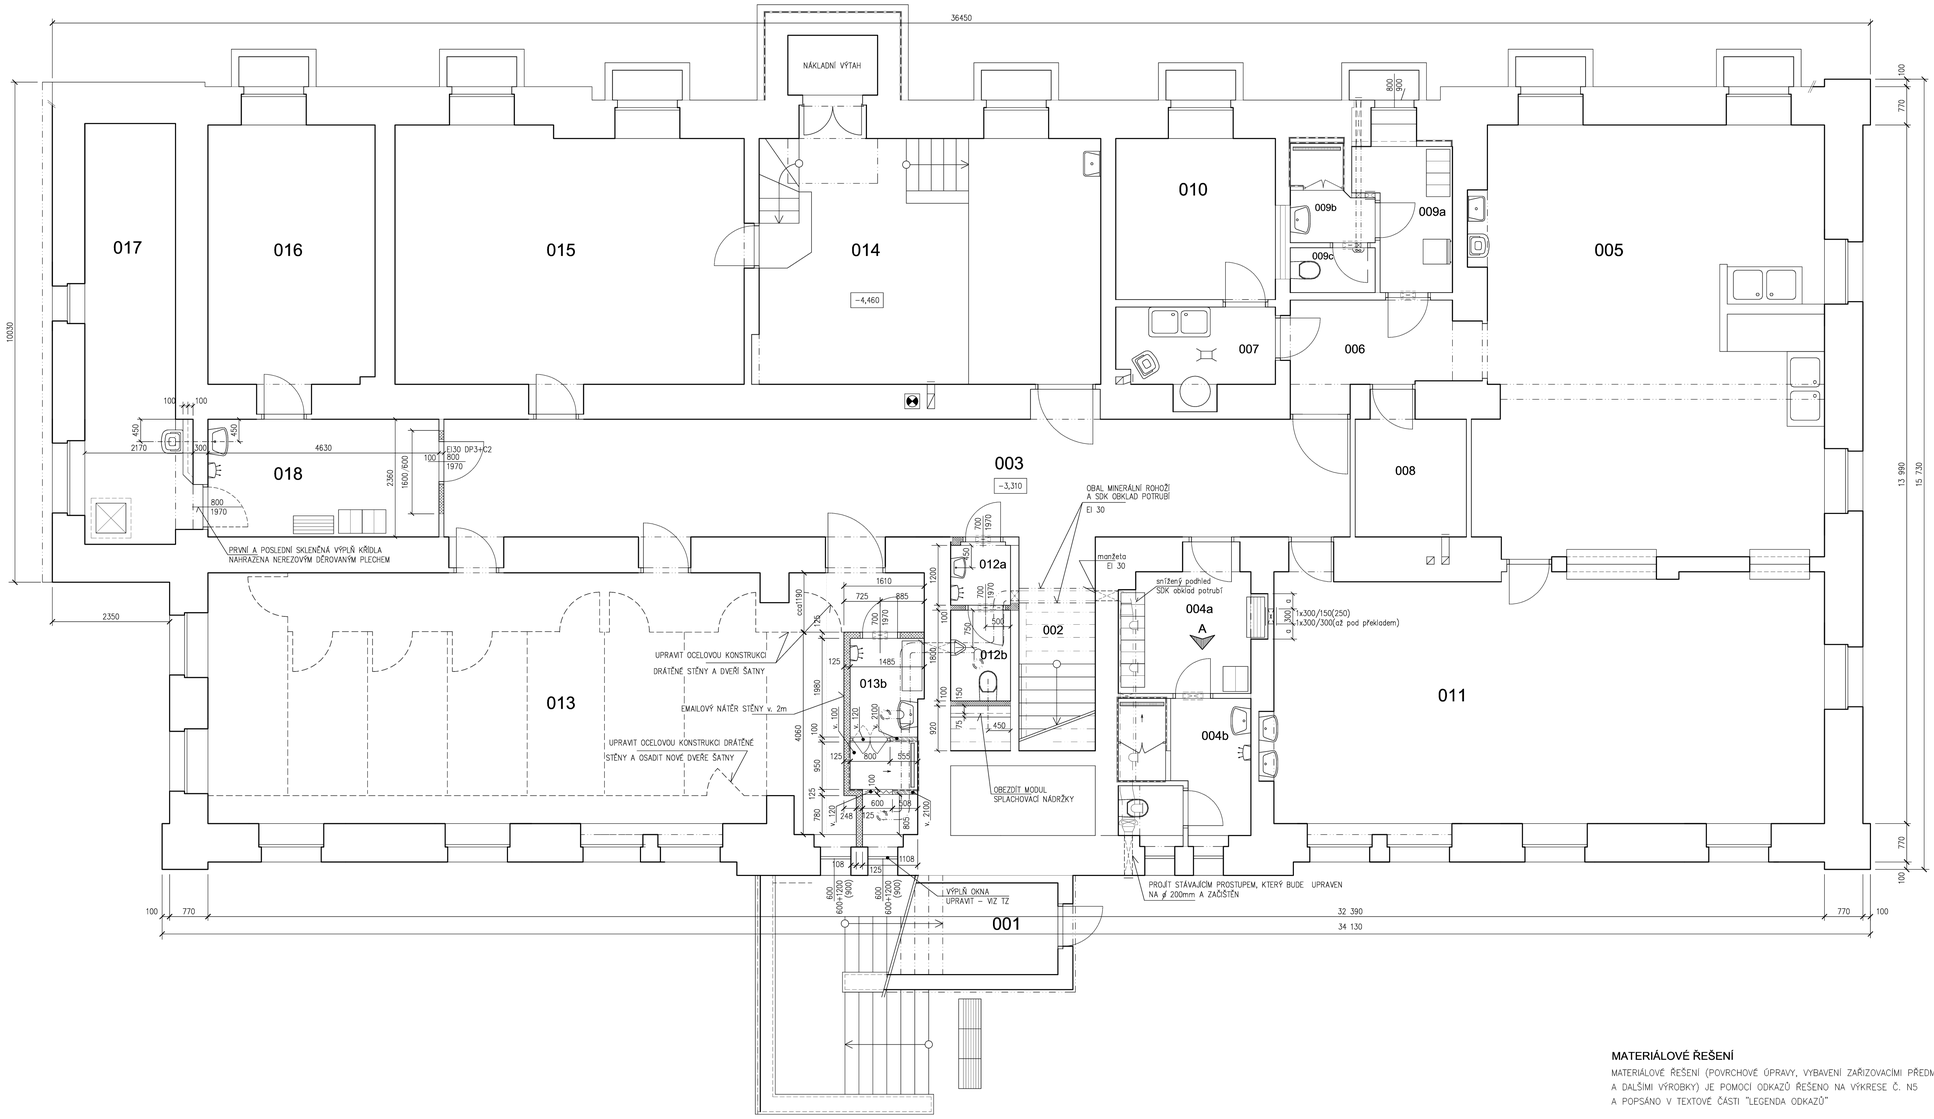

LEGENDA MÍSTNOSTÍ

MÍSTNOSTI, VE KTERÝCH BUDOU PROVÁDĚNY STAVEBNÍ ÚPRAVY V RÁMCI 1. ETPY, JSOU POPSÁNY SILNĚ

Č.M.	ÚČEL MÍSTNOSTI	PLOCHA (m²)	NOVÁ POVRCH. ÚPRAVA PODLAHY	NOVÁ POVRCHOVÁ ÚPRAVA STĚN	sv. v. (mm)	NOVÝ PODHLED
003	CHODBA	46,68	OPRAVA KER. DLAŽBY	NOVÁ ŠTUKOVÁ OMÍTKA PO ZAZDĚNÉM OTVORU	3000	
004a	ŠATNA KUCHYŇ–DÍVKY	7,37	KERAMICKÁ DLAŽBA	NOVÁ ŠTUKOVÁ OMÍTKA OMYVATELNÝ NÁTĚR v.2m, SOKL Z KER. DLAŽBY v.0,1m	2850	ZAVĚŠENÝ SDK PODHLED ZELENÉ DESKY
004b	UMÝVÁRNA A PŘEDSÍŇ WC KUCHYŇ–DÍVKY	5,78	KERAMICKÁ DLAŽBA, STĚRKOVÁ HYDROIZOLACE VE SPRCH. KOUTĚ	KERAMICKÝ OBKLAD v.2m, STĚRKOVÁ HYDROIZOLACE VE S.K. ZBYTEK ŠTUKOVÁ OMÍTKA	2850	ZAVĚŠENÝ SDK PODHLED ZELENÉ DESKY
004c	KABINA WC KUCHYŇ–DÍVKY	1,30	KERAMICKÁ DLAŽBA	KERAMICKÝ OBKLAD v.2m, ZBYTEK ŠTUKOVÁ OMÍTKA	2850	ZAVĚŠENÝ SDK PODHLED ZELENÉ DESKY
006	PŘEDSÍŇ	5,54	OPRAVA KER. DLAŽBY		3030	
009a	ŠATNA–MISTROVÁ KUCHYNĚ	4,78	KERAMICKÁ DLAŽBA	NOVÁ ŠTUKOVÁ OMÍTKA OMYVATELNÝ NÁTĚR v.2m, SOKL Z KER. DLAŽBY v.0,1m	2700	ZAVĚŠENÝ SDK PODHLED ZELENÉ DESKY
009b	UMÝVÁRNA A PŘEDSÍŇ WC KUCHYŇ–MISTROVÁ	2,68	KERAMICKÁ DLAŽBA, STĚRKOVÁ HYDROIZOLACE VE SPRCH. KOUTĚ	NOVÁ OMÍTKA, STĚRKOVÁ HYDROIZOLACE (VIZ TZ) KERAMICKÝ OBKLAD v.2m, ZBYTEK ŠTUKOVÁ OMÍTKA	2700	ZAVĚŠENÝ SDK PODHLED ZELENÉ DESKY
009c	WC KUCHYŇ– MISTROVÁ	1,53	KERAMICKÁ DLAŽBA		3030	
012a	PŘEDSÍŇ WC–CHLAPCI	1,44	KERAMICKÁ DLAŽBA	KERAMICKÝ OBKLAD v.2m, ZBYTEK ŠTUKOVÁ OMÍTKA	2700	ZAVĚŠENÝ SDK PODHLED ZELENÉ DESKY
012b	KABINA WC–CHLAPCI	2,19	KERAMICKÁ DLAŽBA + STĚRKOVÁ HYDROIZOLACE	KERAMICKÝ OBKLAD v.2m, ZBYTEK ŠTUKOVÁ OMÍTKA	1300–2700	
013a	ŠATNY–ŽÁCI	69,21	NOVÁ KERAMICKÁ DLAŽBA 4m²	EMAILOVÝ NÁTĚR v.2m 10,74 m² + ŠTUKOVÁ OMÍTKA 6,17m²	3000	
013b	SPRCHA – ŽÁCI–KUCHYŇ S 2x ODKLÁDACÍM PROSTOREM	5,99	KERAMICKÁ DLAŽBA (+ STĚRKOVÁ HYDOIZOLACE 1,29 m²)	VŠUDE KERAMICKÝ OBKLAD v.2m+ STĚRKOVÁ HYDROIZOLACE 6,58m² +ZBYTEK ŠTUKOVÁ OMÍTKA	2700	ZAVĚŠENÝ SDK PODHLED ZELENÉ DESKY
017	ÚDRŽBÁŘSKÁ DÍLNA S ÚKLIDOVÝM KOUTEM	15,35	KERAMICKÝ OBKLAD v.2m, ZA ZAŘIZOVACÍMI PŘEDMĚTY		3030	
018	ŠATNA KUCHYŇ–CHLAPCI	10,93	KERAMICKÁ DLAŽBA	KERAMICKÝ OBKLAD v.2m, ZA ZAŘIZOVACÍMI PŘEDMĚTY SOKL KER. DLAŽBA v.0,1m NOVÁ ŠTUKOVÁ OMÍTKA OMYVATELNÝ NÁTĚR v.2m,	2850	ZAVĚŠENÝ SDK PODHLED BÍLÉ DESKY

V RÁMCI PRACÍ 1. ETAPY BUDE PROVEDENO TAKÉ I VZDUCHOTECHNICKÉ POTRUBÍ V PROSTORÁCH Č. 002, 004a, 004b, 004c, 012a, 012b + POTŘEBNÉ STAVEBNÍ ÚPRAVY (PROSTUPY, ZAČIŠTĚNÍ, SDK OBKLAD, VZDUCHOTECHNICKÉ POTRUBÍ, ODVODNÍCH VENTILY, VENTILÁTOR A SAMOTÍŽNÁ ŽALUZIE.

LEGENDA MÍSTNOSTÍ

OSTATNÍ MÍSTNOSTI, KTERÉ NEBUDOU UPRAVOVÁNY
BUDOU ZDE PROVEDENY JEN STAVEBNÍ ÚPRAVY SPOJENÉ S NAPOJENÍM NOVÉHO POTRUBÍ VODOVODU A KANALIZACE NA STÁVAJÍCÍ ROZVODY

Č.M.	ÚČEL MÍSTNOSTI	PLOCHA (m²)	sv. v. (mm)
001	SKLAD ZAHRADNÍHO NÁŘADÍ	6,60	
002	SCHODIŠŤOVÝ PROSTOR	4,31	
005	CVIČNÁ KUCHYŇ	58,75	3030
007	HRUBÁ PŘÍPRAVNA KUCHYNĚ	5,40	3030
008	PŘÍRUČNÍ SKLAD KUCHYNĚ	6,15	3030
010	SKLAD CVIČNÉ KUCHYNĚ	13,30	3030
011	JÍDELNA CVIČNÉ KUCHYNĚ	53,60	3030
014	MÍSTNOST PRO PLYNOVÝ KOTEL A ZÁSOBNÍKY TV	35,50	3030
015	SKLAD NÁBYTKU	35,50	3030
016	SKLAD ÚDRŽBY	17,40	3030

GRAFICKÉ ZNAČENÍ

- OBRYSY STÁVAJÍCÍCH KONSTRUKCÍ
- DOZDÍVKA Z CIHEL PLNÝCH NA MVC
- NOVÉ PŘÍČKY Z PLYNOSILIKÁTOVÝCH PŘESNÝCH PŘÍČKOVEK NA CELOU VÝŠKU PODLAŽÍ
- NOVÉ PŘÍČKY Z PLYNOSILIKÁTOVÝCH PŘESNÝCH PŘÍČKOVEK VYZDĚNÉ do v. 2250 mm (POKUD NENÍ POPSÁNO JINAK)
- NOVÉ ZDIVO Z PLYNOSILIKÁTOVÝCH PŘESNÝCH PŘÍČKOVEK V POHLEDU ZAKONČENÉ OBLOŽENOU KRYCÍ OSB DESKOU výška 1400mm (pokud není popsáno jinak)

MATERIÁLOVÉ ŘEŠENÍ

MATERIÁLOVÉ ŘEŠENÍ (POVRCHOVÉ ÚPRAVY, VYBAVENÍ ZAŘIZOVACÍMI PŘEDMĚTY A DALŠÍMI VÝROBKY) JE POMOCÍ ODKAZŮ ŘEŠENO NA VÝKRESE Č. N5 A POPSÁNO V TEXTOVÉ ČÁSTI "LEGENDA ODKAZŮ"

STUDIO KADAN
Nerudova 357
PROJEKČNÍ KANCELÁŘ, KOPÍROVÁNÍ, ODHADY
tel./ fax: 474 345 242, mobil: 723 821 750
e - mail: adstudio @ kadan.cz

STUPEŇ PD	KE ZMĚNĚ STAVBY PŘED DOKONČENÍM
INVESTOR	SOŠ a SOU NEJDEK, ROOSEVELTOVA 600, 362 21 NEJDEK
MĚSTSKÝ ÚŘAD	KARLOVY VARY
KRAJ	KARLOVARSKÝ
DATUM	DUBEN 2017
VYPRACOVALA	Ing. A.DRAHOKOUPILOVÁ
ZODPOVĚDNÝ PROJEKTANT	

AKCE
MODERNIZACE SOCIÁLNÍHO ZAŘÍZENÍ PRO ŽÁKY A UČITELE SOŠ A SOU NEJDEK, ROOSEVELTOVA 600, 362 21 NEJDEK
objekt č. (1)
ul. Rooseveltova 600, Nejdek ZMĚNA 04/2017
D 1.1 – ARCHITEKTONICKO–STAVEBNÍ ČÁST 1. ETAPA

VÝKRES	1. PODZEMNÍ PODLAŽÍ – NOVÝ STAV ROZMĚRY A KONSTRUKČNÍ ÚPRAVY	MĚŘÍTKO 1:50 / Č.VÝKR. N1