



TP 66 - SCHEMA C / 4

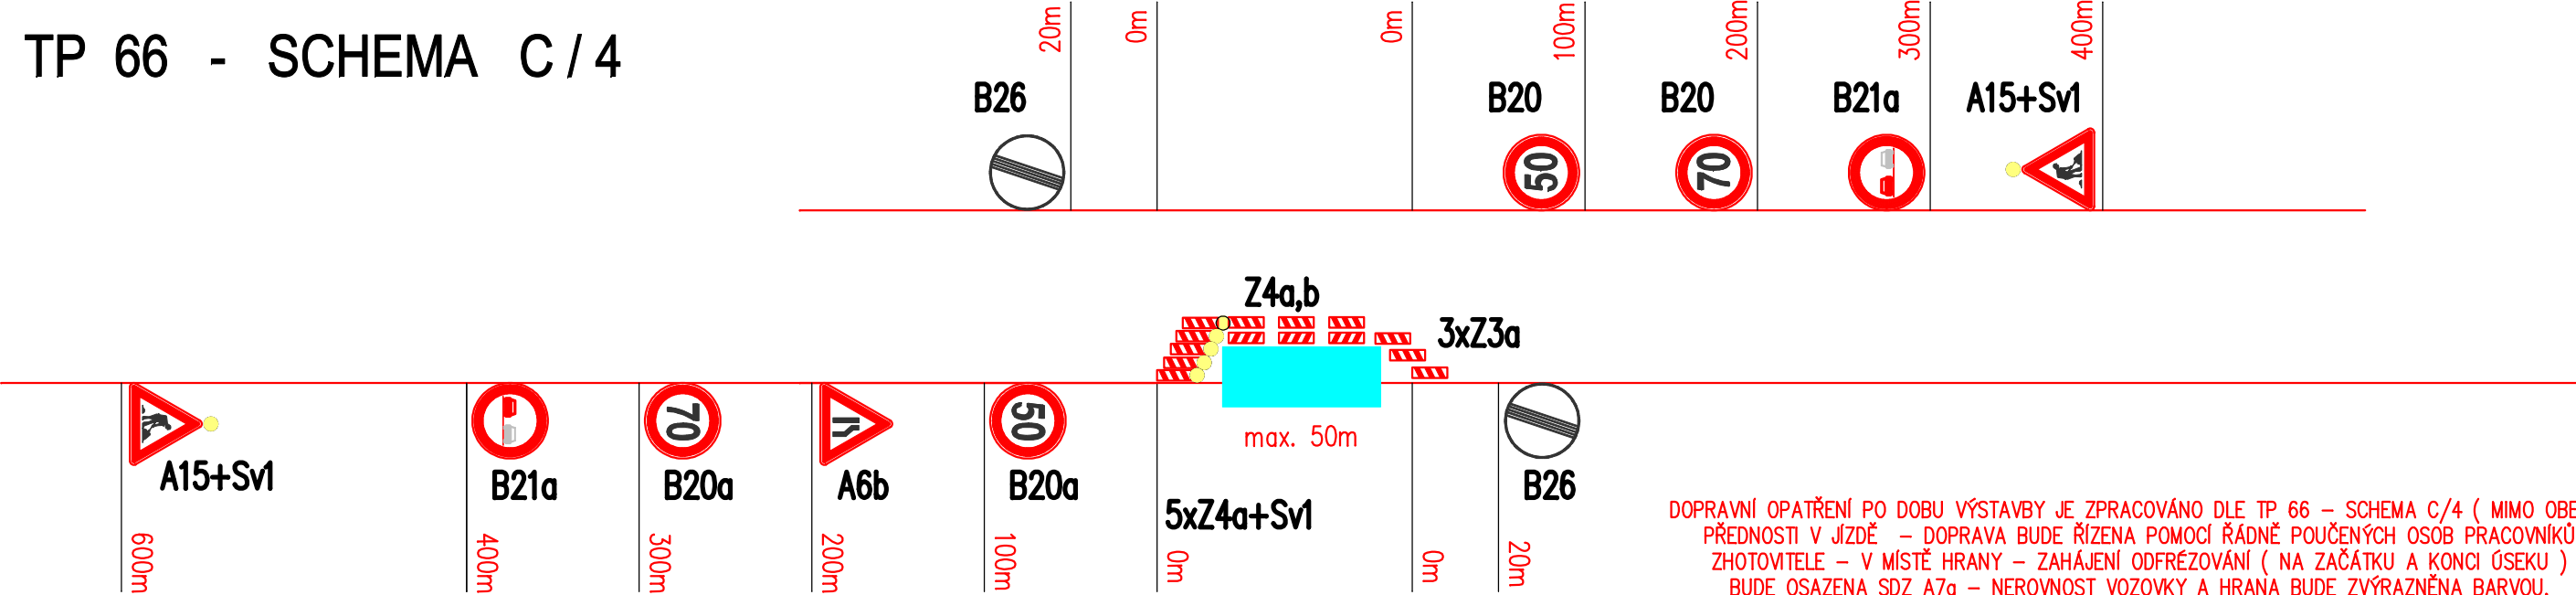

DOPRAVNÍ OPATŘENÍ PO DOBU VÝSTAVBY JE ZPRACOVÁNO DLE TP 66 – SCHEMA C/4 (MIMO OBEC)
PŘEDNOSTI V JÍZDĚ – DOPRAVA BUDE ŘÍZENA POMOCÍ ŘÁDNĚ POUČENÝCH OSOB PRACOVNÍKŮ
ZHOTOVITELE – V MÍSTĚ HRANY – ZAHÁJENÍ ODFRÉZOVÁNÍ (NA ZAČÁTKU A KONCI ÚSEKU)
BUDE OSAŽENA SDZ A7a – NEROVNOST VOZOVKY A HRANA BUDE ZVÝRAZNĚNA BARVOU.

ZJEDNODUŠENÁ DOKUMENTACE

<div></div> <div>PROJEKTOVÁ KANCELÁŘ Ing. Ivan ŠKULAVÍK Spartakiádní 1973, 356 01 Sokolov tel., fax 352 605 418 mobilní telefon +420 602 930 773 e-mail skulavik@box.cz IČO 187 33 336</div>	Změna	Číslo			
		Datum			
	Paré číslo				
			Projektant části PD		
Vedoucí projektant	Zodpovědný projektant	Vypracoval	Kreslil		
Ing.Škulavík	Ing.Škulavík	Ing.Škulavík	AutocadLT		
Místo	k.ú. Přebuz , Rudné	Katastr	Přebuz , Rudné		
Kraj	Karlovarský kraj	Stavební úřad	Sokolov	Formát	2 x A4
Stavebník	KSÚS KK p.o., Chebská 282, 356 04 Sokolov			Datum	03 / 2017
Stavba	OPRAVA POVRCHŮ SILNIC – SFDI – II/21012 PŘEBUZ – RUDNÉ (km 15,485–17,226)			Stupeň	ZJEDNODUŠENÁ PD
Objekt				Arch.č.	10 / 2017
Předmět	DOPRAVNÍ OPATŘENÍ PO DOBU VÝSTAVBY			Měřítko	
				Výkr. č.	07