
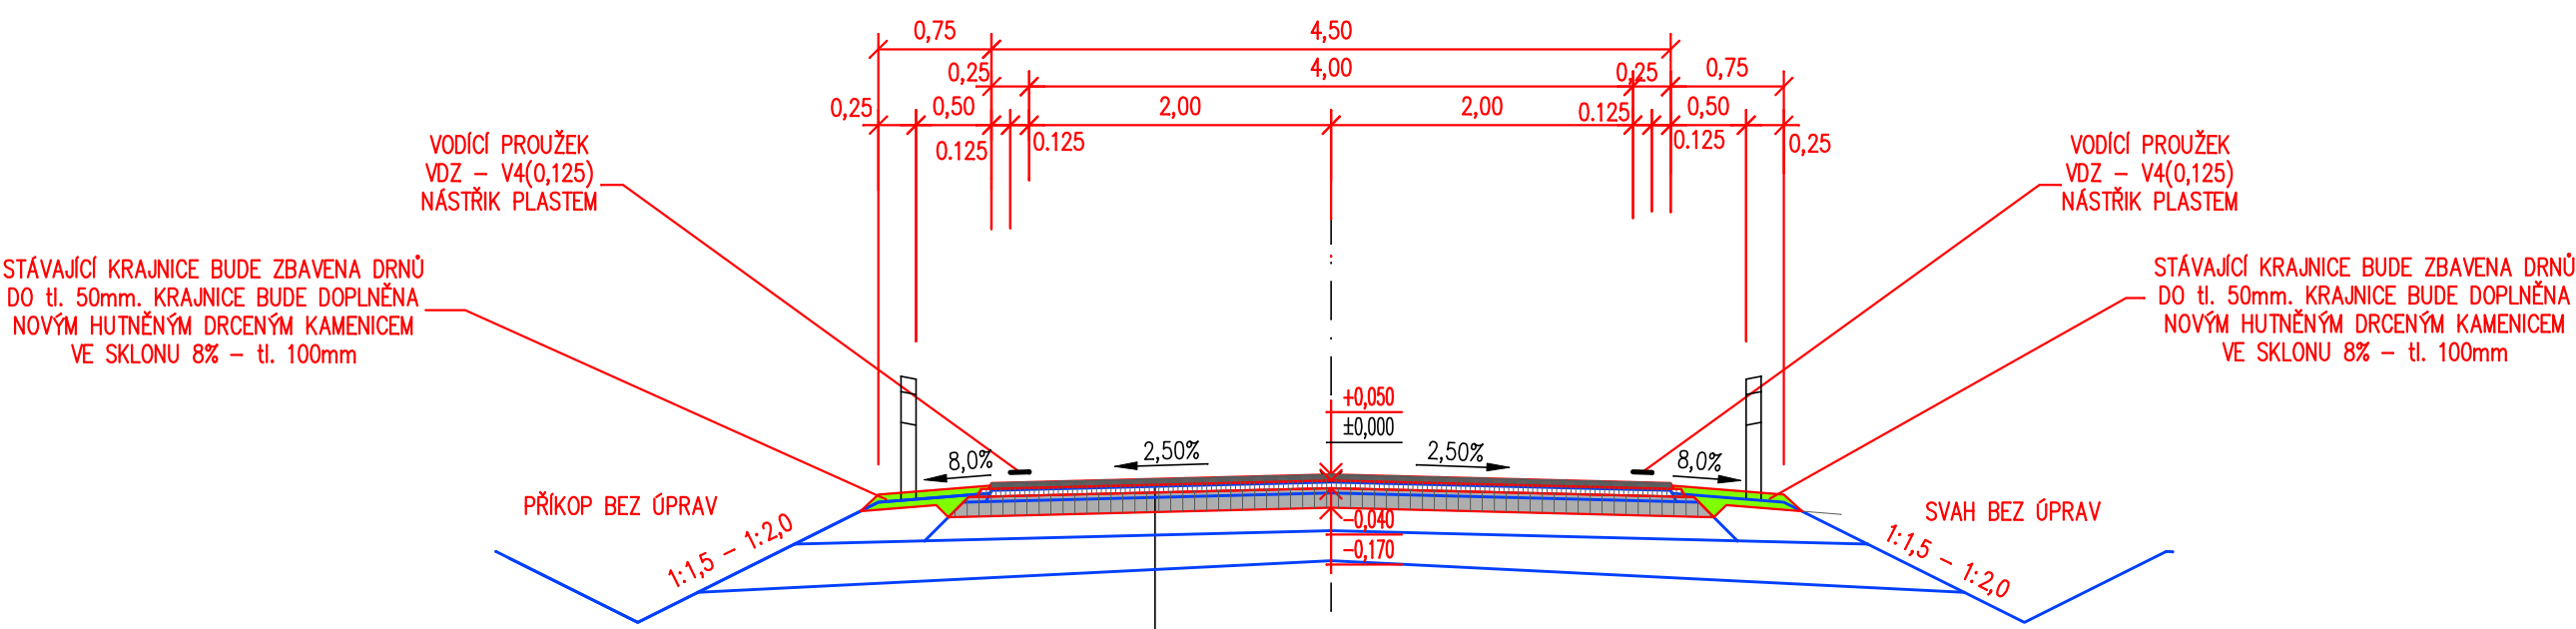


VZOROVÝ PŘÍČNÝ ŘEZ

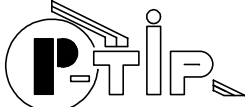

ASFALTOVÝ BETON (ČSN EN 13108-1)	ACO 11 S (50/70)	tl.	40 mm	
SPOJOVACÍ POSTŘÍK ASF. EMULZE C60 BP 4				0,30 kg/m2
ASFALTOVÝ BETON (ČSN EN 13108-1)	ACL 16+ (50/70)	tl.	50 mm	
SPOJOVACÍ POSTŘÍK ASF. EMULZE C50 BP 4				0,60 kg/m2
RECYKLACE ZA STUDENA (TP 208)	RS 0/45 CA	tl.	130 mm	
ODFRÉZOVÁNÍ STÁVAJÍCÍHO KRYTU		tl.	-40 mm	
CELKEM ZVÝŠENÍ TLOUŠŤKY VOZOVKY			tl.	+50 mm

ZJEDNODUŠENÁ DOKUMENTACE

<div></div> <div>PROJEKTOVÁ KANCELÁŘ Ing. Ivan ŠKULAVÍK Spartakiádní 1973, 356 01 Sokolov tel., fax. 352 605 418 mobilní telefon +420 602 930 773 e-mail skulavik@icbox.cz IČO 187 33 336</div>	Změna		Číslo				
			Datum				
	Paré číslo						
Vedoucí projektant		Zodpovědný projektant		Vypracoval	Kreslil	Projektant části PD	
Ing.Škulavík		Ing.Škulavík		Ing.Škulavík	AutocadLT		
Místo k.ú. Přebuz , Rudné		Katastr Přebuz , Rudné					
Kraj Karlovarský kraj		Stavební úřad Sokolov		Formát		2 x A4	
Stavebník KSÚS KK p.o., Chebská 282, 356 04 Sokolov						Datum	03 / 2017
Stavba OPRAVA POVRCHŮ SILNIC – SFDI – II/21012 PŘEBUZ – RUDNÉ (km 15,485–17,226)						Stupeň	ZJEDNODUŠENÁ PD
						Arch.č.	10 / 2017
						Měřítko	1 : 50
Objekt						Výkr. č. 03	
Předmět VZOROVÝ PŘÍČNÝ ŘEZ							