
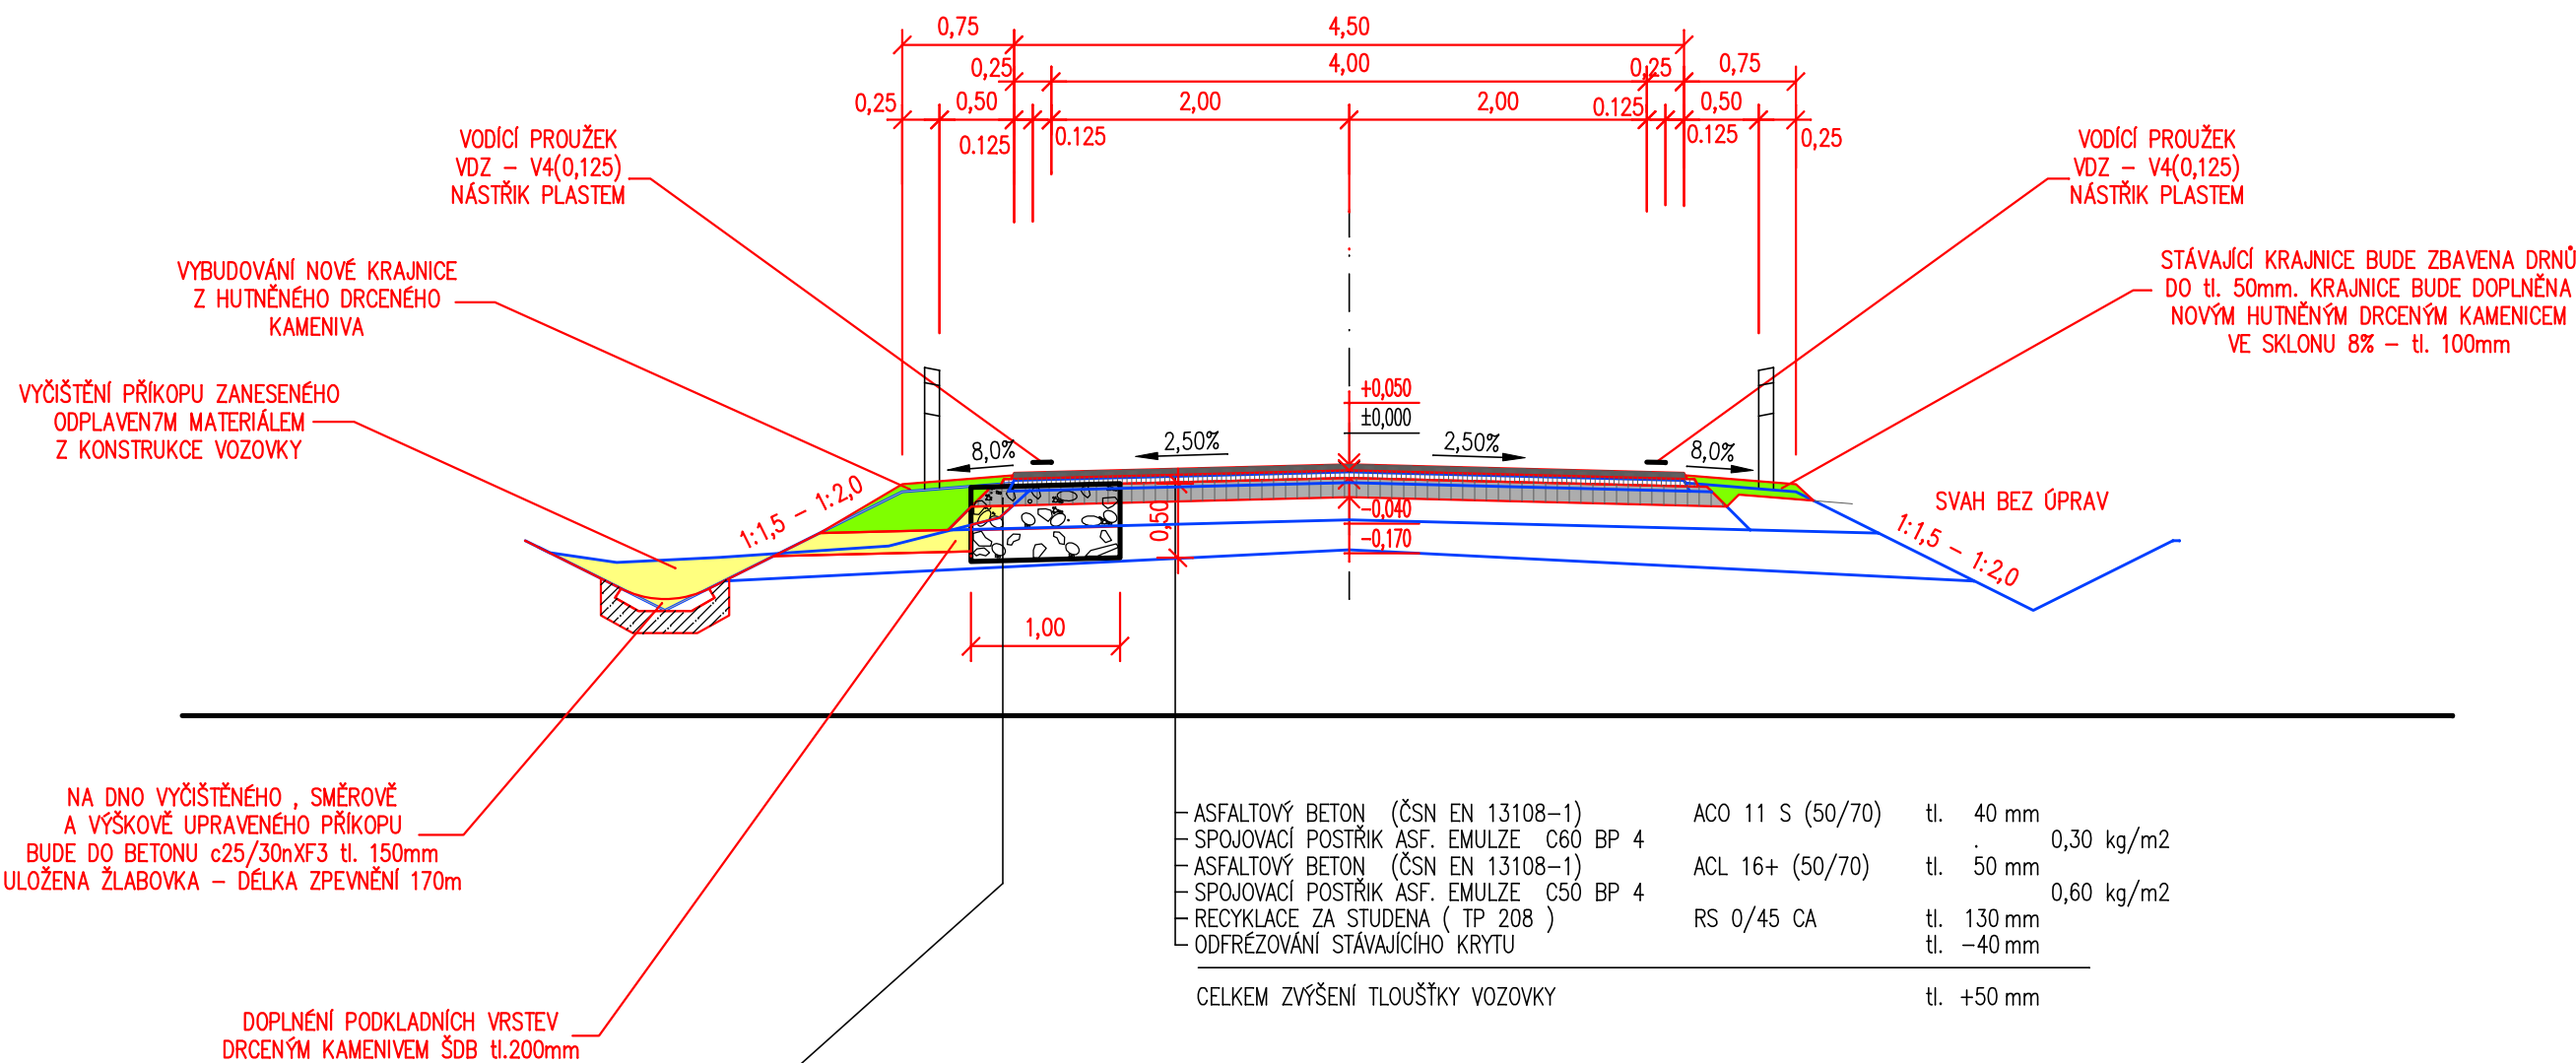


VZOROVÝ PŘÍČNÝ ŘEZ - OPRAVA ODVODNĚNÍ KOMUNIKACE

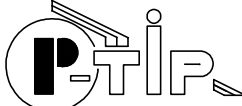

ZJEDNODUŠENÁ DOKUMENTACE

 PROJEKTOVÁ KANCELÁŘ Ing. Ivan ŠKULAVÍK Spartakiádní 1973, 356 01 Sokolov tel., fax. 352 605 418 mobilní telefon +420 602 930 773 e-mail skulavik@box.cz IČO 187 33 336	Změna	Číslo		
	Paré číslo	Datum		
Vedoucí projektant	Zodpovědný projektant	Vypracoval	Kreslil	Projektant části PD
Ing.Škulavík	Ing.Škulavík	Ing.Škulavík	AutocadLT	
Místo	K.ú. Přebuz , Rudné	Katastr	Přebuz , Rudné	
Kraj	Karlovarský kraj	Stavební úřad	Sokolov	Formát
Stavebník	KSÚS KK p.o., Chebská 282, 356 04 Sokolov			2 x A4
Stavba	OPRAVA POVRCHŮ SILNIC – SFDI – II/21012 PŘEBUZ – RUDNÉ (km 15,485–17,226)			Datum
Objekt				03 / 2017
Předmět	VZOROVÝ PŘÍČNÝ ŘEZ – ODVODNĚNÍ			Stupeň
				ZJEDNODUŠENÁ PD
				Arch.č.
				10 / 2017
				Měřítko
				1 : 50
				Výkr. č.
				05