



PŮDORYS OBJEKTU NÁHRADNÍHO ZDOJE , M 1:50

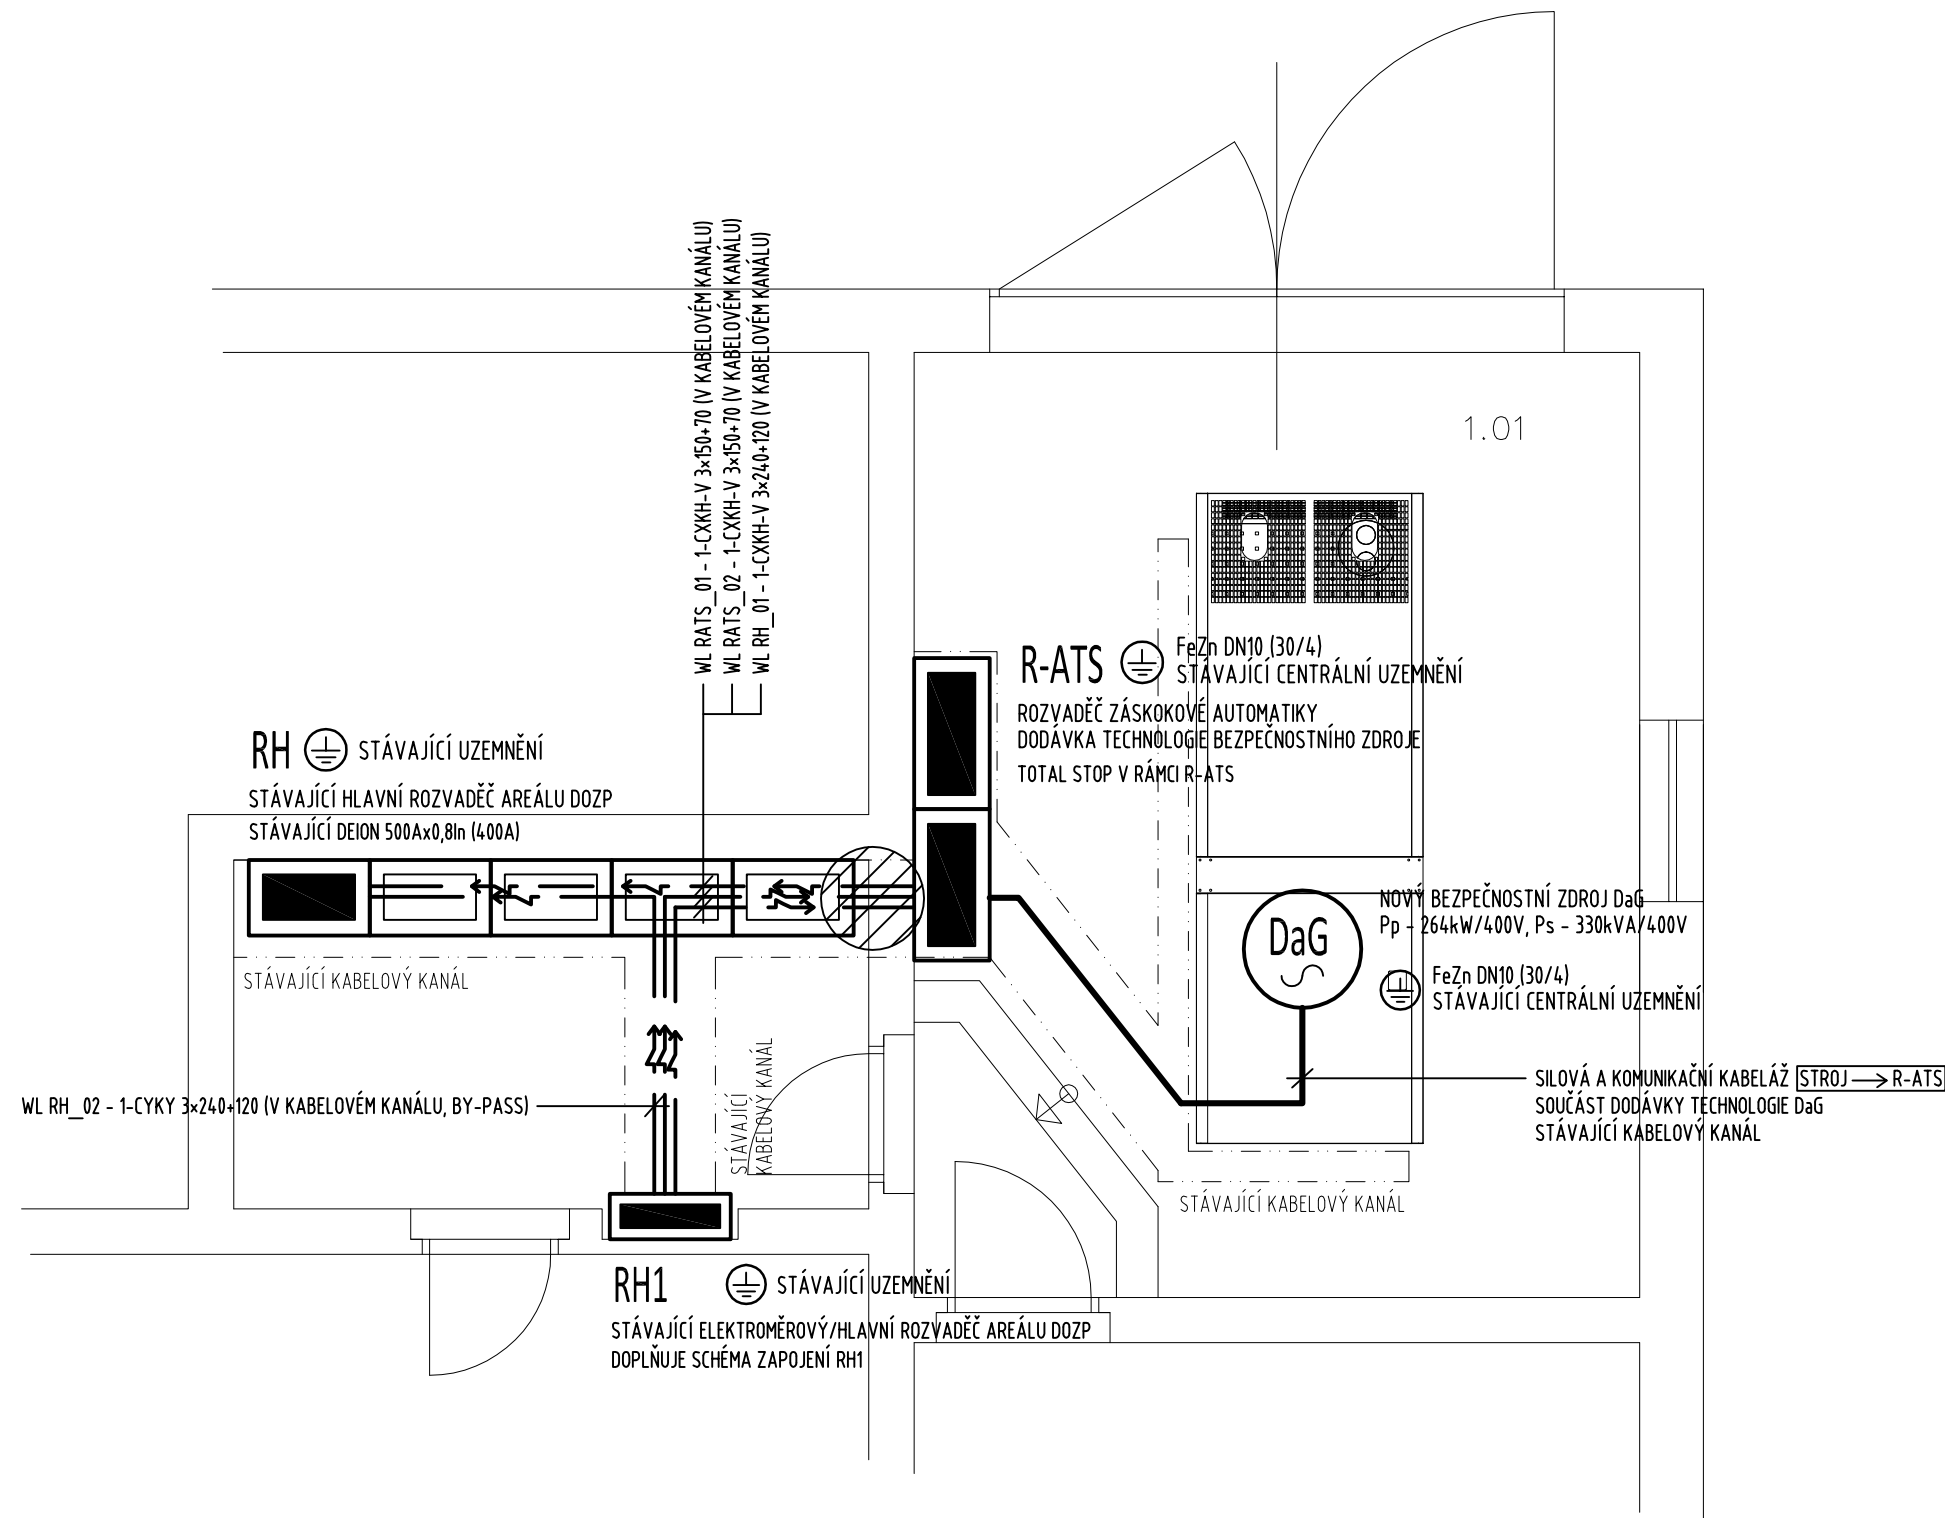

PŮDORYS OBJEKTU NÁHRADNÍHO ZDOJE , M 1:50
(Úprava a a doplnění jímací soustavy)

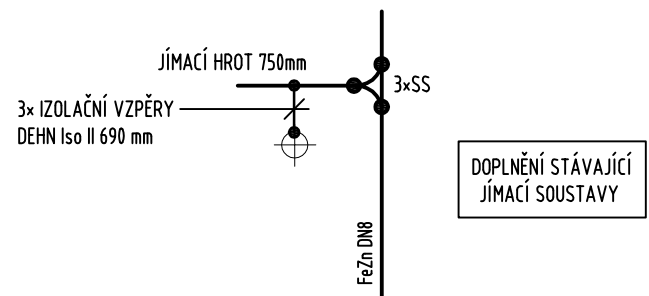

INSTALACE :

VEŠKERÁ INSTALACE BUDE V PROVEDENÍ VE STÁVAJÍCÍCH INSTALAČNÍCH KABELOVÝCH ŽLABECH V PODLAZE
PRO ROZVODY K BEZPEČNOSTNÍMU ZDROJI BUDE VYUŽIT STÁVAJÍCÍ KABELOVÝ KANÁL V PODLAZE
VEŠKERÁ INSTALACE BUDE PROVEDENA KABELY CXKH-R, CXKH-V, CYKY, AYKY PŘÍSLUŠNÉ DIMENZE DLE VYHL. 23/2008 Sb. A VYHL. 268/2011 Sb.
KABELOVÉ ROZVODY V PROSTORÁCH CHŮC MUSÍ ODPOVÍDAT ČSN 73 0802 čl. 12.9.2. odst. a) a c)!!!

INSTALACE V PODLAZE V KABELOVÉM KANÁLE

NEDÍLNOU SOUČÁSTÍ JE TECHNICKÁ ZPRÁVA A SCHÉMATA ZAPOJENÍ

VEŠKERÁ VOLNĚ VEDENÁ KABELOVÁ VEDENÍ PRO ZAJIŠTĚNÍ FUNKCE PBZ MUSÍ BÝT V PROVEDENÍ - TRÍDA REAKCE NA OHĚŇ B2ca, s1, d0 !!!
VEŠKERÁ KABELOVÁ VEDENÍ PRO ZAJIŠTĚNÍ FUNKCE PBZ MUSÍ BÝT V PROVEDENÍ - P90-R A TRÍDA REAKCE NA OHĚŇ B2ca, s1, d0 !!!
KOMPLETNÍ KABELOVÝ NOSNÝ SYSTÉM BĚŽNÉHO VEDENÍ A VEDENÍ PBZ MUSÍ BÝT S POŽÁRNÍ ODOLNOSTÍ P90-R !!!

OCHRANA PŘED ÚRAZEM ELEKTRICKÝM PROUDEM: AUTOMATICKÝM ODPOJENÍM
OD ZDROJE DLE ČSN 33-2000-4-41 ed. 3
NAPĚTOVÁ SOUSTAVA 3x230/400V, TN-C, 3+PEN, 50Hz AC
DOPLŇKOVÁ OCHRANA OCHRANNÝM POSPOJENÍM DLE ČSN 33 200-4-41 ed. 3

POZNÁMKA :

NEDÍLNOU SOUČÁSTÍ JE DOKUMENTACE POŽÁRNĚ BEZPEČNOSTNÍHO ŘEŠENÍ PŘ
PŘESNÁ POLOHA VÝVODŮ PRO TECHNOLOGICKÁ ZARÍZENÍ DaG BUDE UPŘESNĚNA DODAVATELEM BEZPEČNOSTNÍHO ZDROJE
TRÍDA PŘERUŠENÍ DODÁVKY ELEKTRICKÉ ENERGIE DLE ČSN 33-2000-7-710 PŘÍL. "A" - TRÍDA 15 (STŘEDNÍ PŘERUŠENÍ)

POŽÁRNÍ PŘEPÁŽKA NEBO UCPÁVKA V SOULADU ČSN EN 13501-2+A1:2010, čl. 7.5.8
DOTĚSNĚNÍ HMOTAMI TRÍDY REAKCE NA OHĚŇ A, A2, POKUD SE NEJEDNÁ O PROSTUPY OKOLO CHŮC

Číslo :	Datum :	Popis změny :
-	-	-
-	-	-
-	-	-

Hlavní projektant :		Vypracoval:		Zodpovědný projektant :		<div>Projektování elektrických zařízení Elektroinstalace ve zdravotnictví</div> <div>EP-PROJECTKÚRA</div> <div>Úvalská 612/18, Karlovy Vary Tel. : +420 605 178 561 e-mail: skura@seznam.cz</div>	
Bc. Jaroslav Skůra		Bc. Jaroslav Skůra		Bc. Jaroslav Skůra			
Investor :		DOZP Mariánská, Jáchymov-Mariánská č.p. 161, 363 01, Ostrov					
Objednatel :		DOZP Mariánská, Jáchymov-Mariánská č.p. 161, 363 01, Ostrov					
Kraj :		Karlovarský	Zakázka číslo :	EP013-2021			
Obec :		Mariánská	Stupeň :	DPS			
<div>Akce :</div> <div>VÝMĚNA NÁHRADNÍHO ZDROJE DaG V OBJEKTU DOZP MARIÁNSKÁ, JÁCHYMOV-MARIÁNSKÁ č.p. 161 D.1.4. – Silnoproudá elektrotechnika</div> <div>Obsah :</div> <div>PŮDORYS ELEKTROINSTALACE</div>							
iČO :		734 30 871		Datum :		04/2021	Číslo paré :
Měřítko :		1:50		Číslo přílohy :		7.	