PŮDORYS M1:100

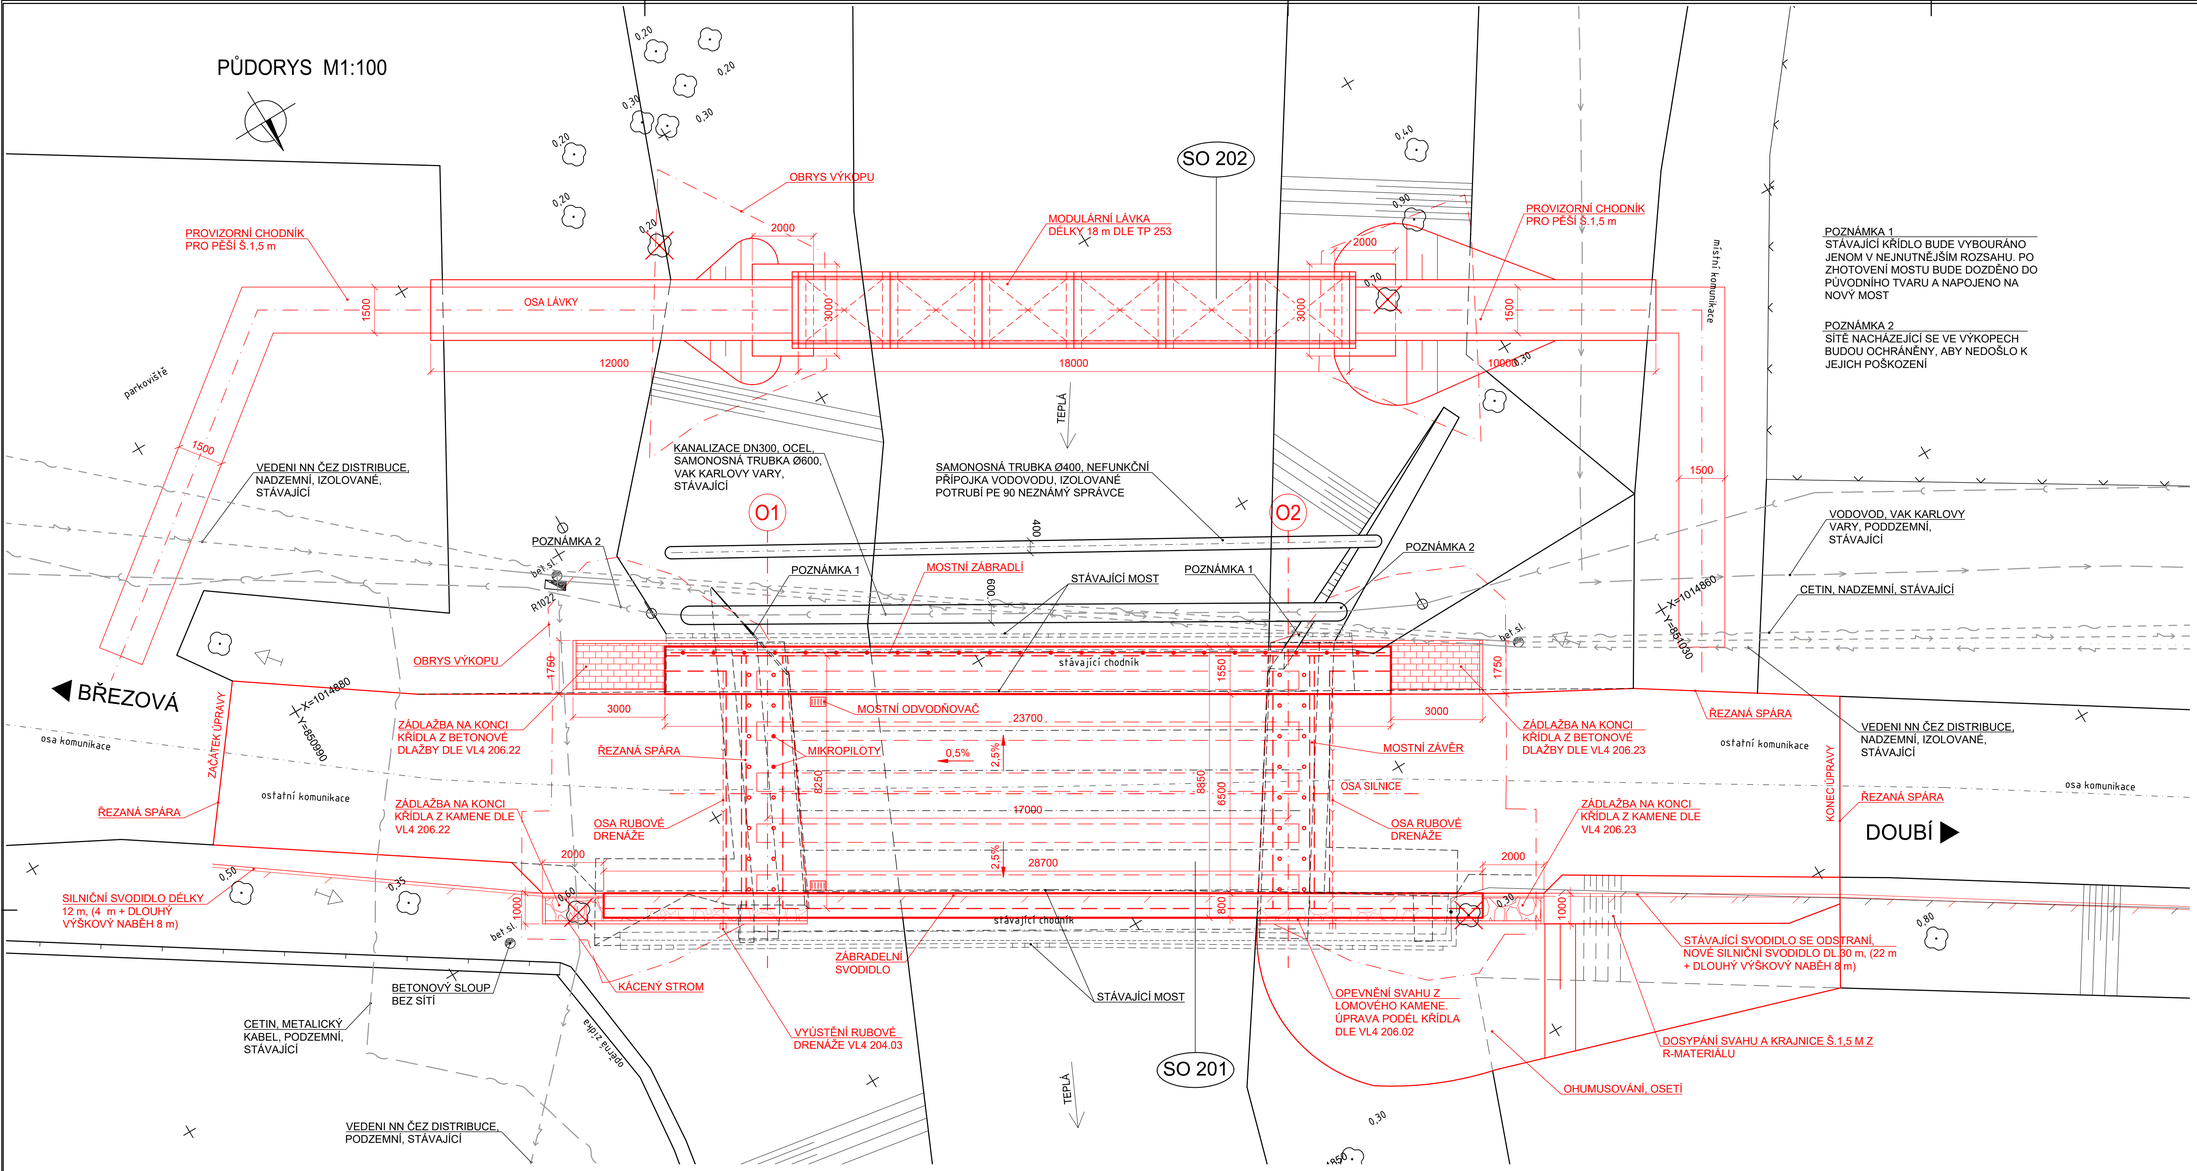

POZNÁMKA 1
STÁVAJÍCÍ KŘÍDLO BUDE VYBOURÁNO JENOM V NEJNUTNĚJŠÍM ROZSAHU. PO ZHOTOVENÍ MOSTU BUDE DOZDĚNO DO PŮVODNÍHO TVARU A NAPOJENO NA NOVÝ MOST

POZNÁMKA 2
SÍTĚ NACHÁZEJÍCÍ SE VE VÝKOPECH BUDOU OCHRÁNĚNY, ABY NEDOŠLO K JEJICH POŠKOZENÍ

PODÉLNÝ ŘEZ V OSE LÁVKY M1:100

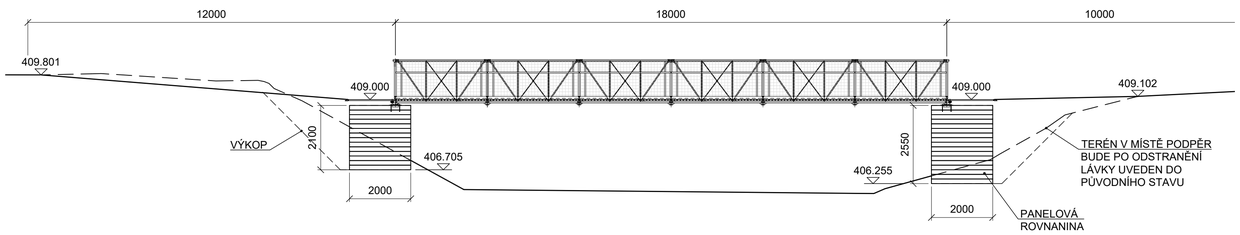

PROVIZORNÍ LÁVKA PŘÍČNÝ ŘEZ M1:50

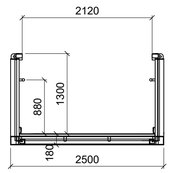

OBJEKTY STAVBY:

SO 151	Dopravně inženýrská opatření
SO 201	Modernizace mostu ev.č. 208 2-2 Březová
SO 202	Provizorní lávka

SOUŘADNICOVÝ SYSTÉM S-JTSK
VÝŠKOVÝ SYSTÉM Bpv

INVESTOR
KRAJSKÁ SPRÁVA A ÚDRŽBA SILNIC KARLOVARSKÉHO KRAJE
Chebská 282, 356 04 Sokolov

KRAJSKÁ SPRÁVA A ÚDRŽBA SILNIC
KARLOVARSKÉHO KRAJE, PŘÍSPĚVKOVÁ ORGANIZACE

SO 202 PROVIZORNÍ LÁVKA

STAVBA
MODERNIZACE MOSTU EV.Č. 208 2-2 BŘEZOVÁ

S.A.W. CONSULTING s.r.o.
Prašná 2324, 407 47 Varnsdorf
středisko UL: Božtěšická 216/34, 400 01 Ústí n. L.
web: www.sawconsulting.cz e-mail: info@sawconsulting.cz

VYPRACOVAL	ZODPOVĚDNÝ PROJEKTANT	TECHNICKÁ KONTROLA	INVESTOR	KSÚS KK
ANDREA MAŠKOVÁ	ING. EVA DRAGOUNOVÁ	JAROSLAV ZAVADIL, DiS.	ZAKÁZKOVÉ ČÍSLO	2018-054
			DATUM	05/2019
			STUPEŇ	DSP/PDPS
			MĚŘÍTKO	-

PŘÍLOHA DISPOZIČNÍ VÝKRES
Č. PŘÍLOHY 2
PARÉ