PŮDORYS M1:100

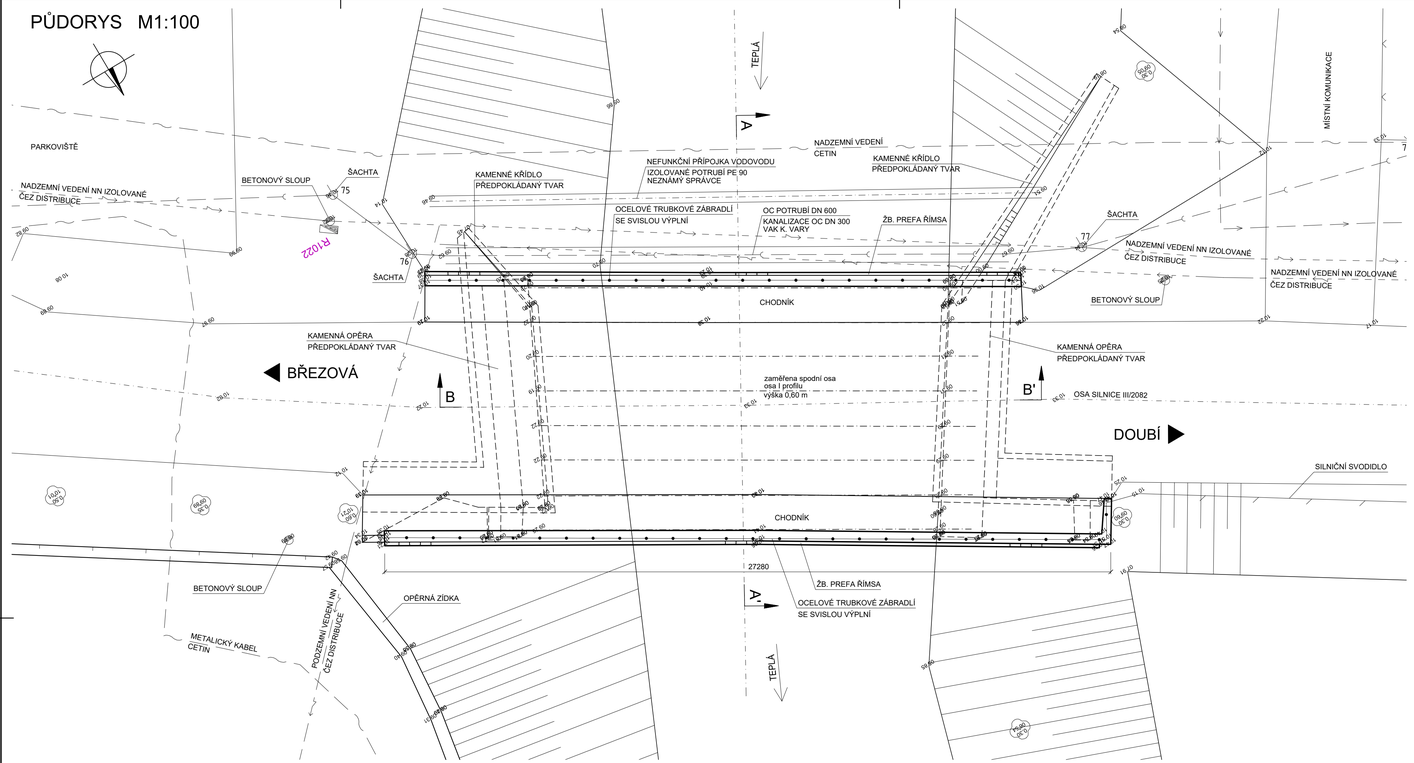

POHLED VPRAVO M1:100

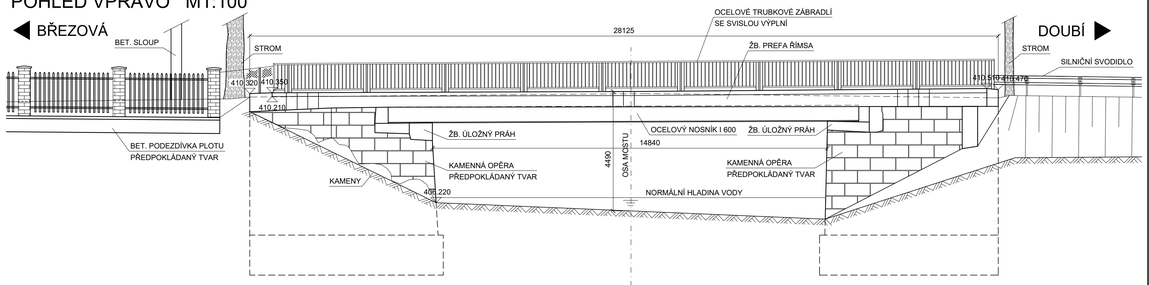

POHLED VLEVO M1:100

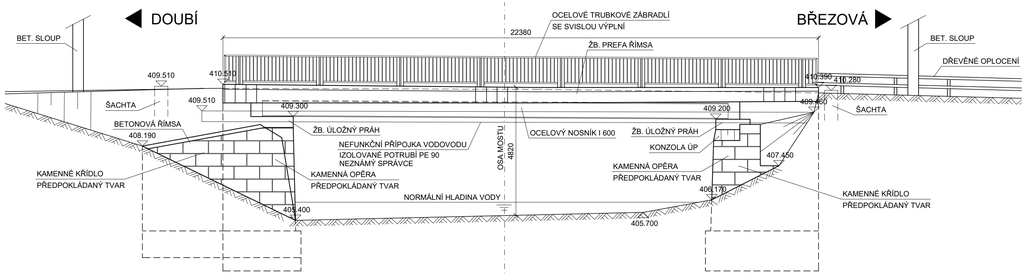

PŘÍČNÝ ŘEZ A-A' M1:50

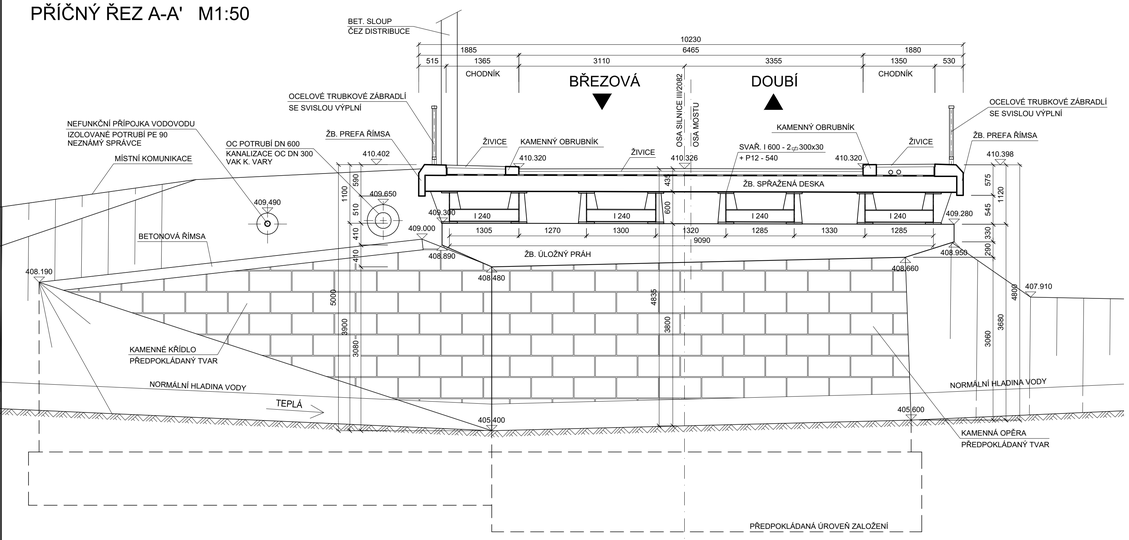

PODÉLNÝ ŘEZ B-B' M1:100

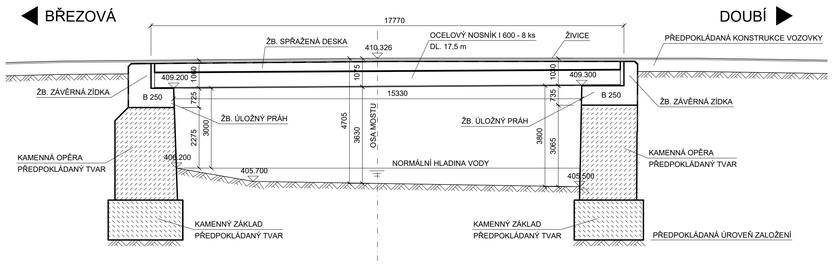

POZNÁMKA:

DIMENZE SKRYTÝCH TVARŮ SPODNÍ STAVBY JSOU PŘEDPOKLÁDANÉ A NEMUSÍ BÝT SHODNÉ SE STÁVAJÍCÍM STAVEM. SKUTEČNOST MŮŽE BÝT ODLIŠNÁ.

SOUŘADNICOVÝ SYSTÉM S-JTSK
VÝŠKOVÝ SYSTÉM Bpv

INVESTOR

KRAJSKÁ SPRÁVA A ÚDRŽBA SILNIC KARLOVARSKÉHO KRAJE

Chebská 282, 356 04 Sokolov

SO 201 MODERNIZACE MOSTU EV.Č. 208 2 - 2

STAVBA

MODERNIZACE MOSTU EV.Č. 208 2 - 2
BŘEZOVÁ

S.A.W. CONSULTING s.r.o.
Pražská 2324, 407 47 Varnsdorf
středisko UL: Božtělická 216/34, 400 01 Ústí n. L.
web: www.sawconsulting.cz e-mail: info@sawconsulting.cz

VYPRACOVAL	ZODPOVĚDNÝ PROJEKTANT	TECHNICKÁ KONTROLA	INVESTOR	KSÚS KK
ANDREA MAŠKOVÁ	ING. EVA DRAGOUNOVÁ	JAROSLAV ZAVADIL, DiS.	ZAKÁZKOVÉ ČÍSLO	2018-054
			DATUM	05/2019
			STUPEŇ	DSP/PDPS
			MĚŘÍTKO	1:100
PŘÍLOHA			Č. PŘÍLOHY	PARÉ
STÁVAJÍCÍ STAV - DISPOZIČNÍ VÝKRES			2	