




TVAR NK, PŮDORYS M1:100

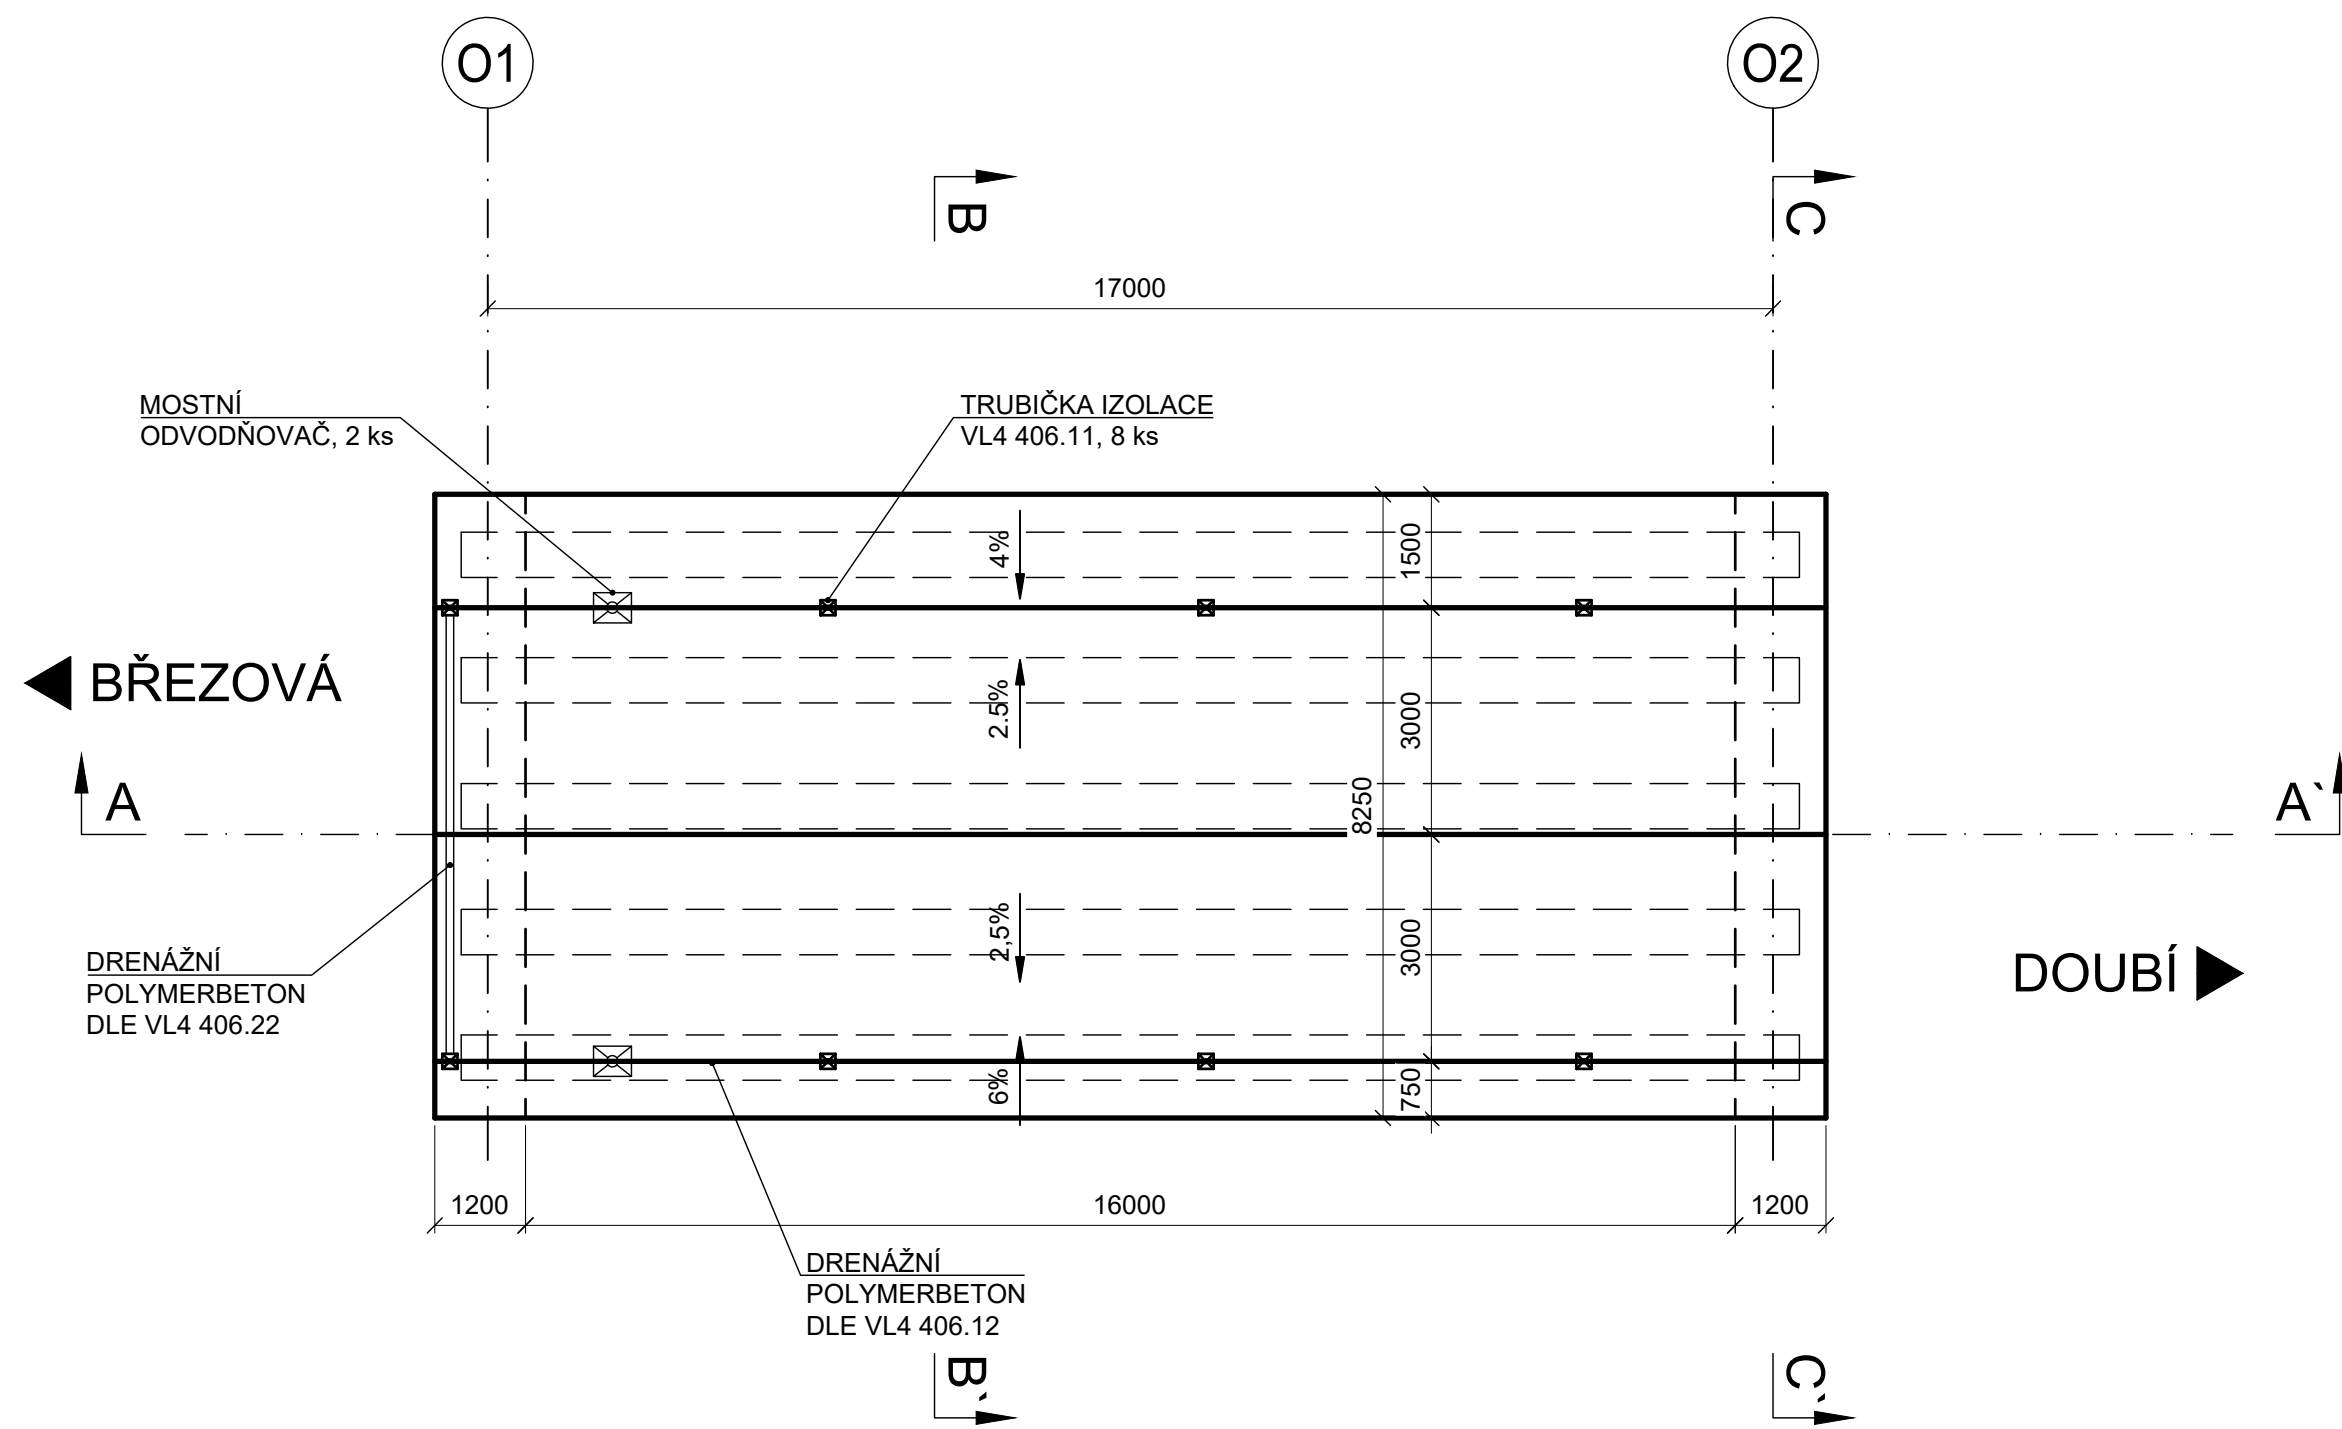


PODÉLNÝ ŘEZ M1:100

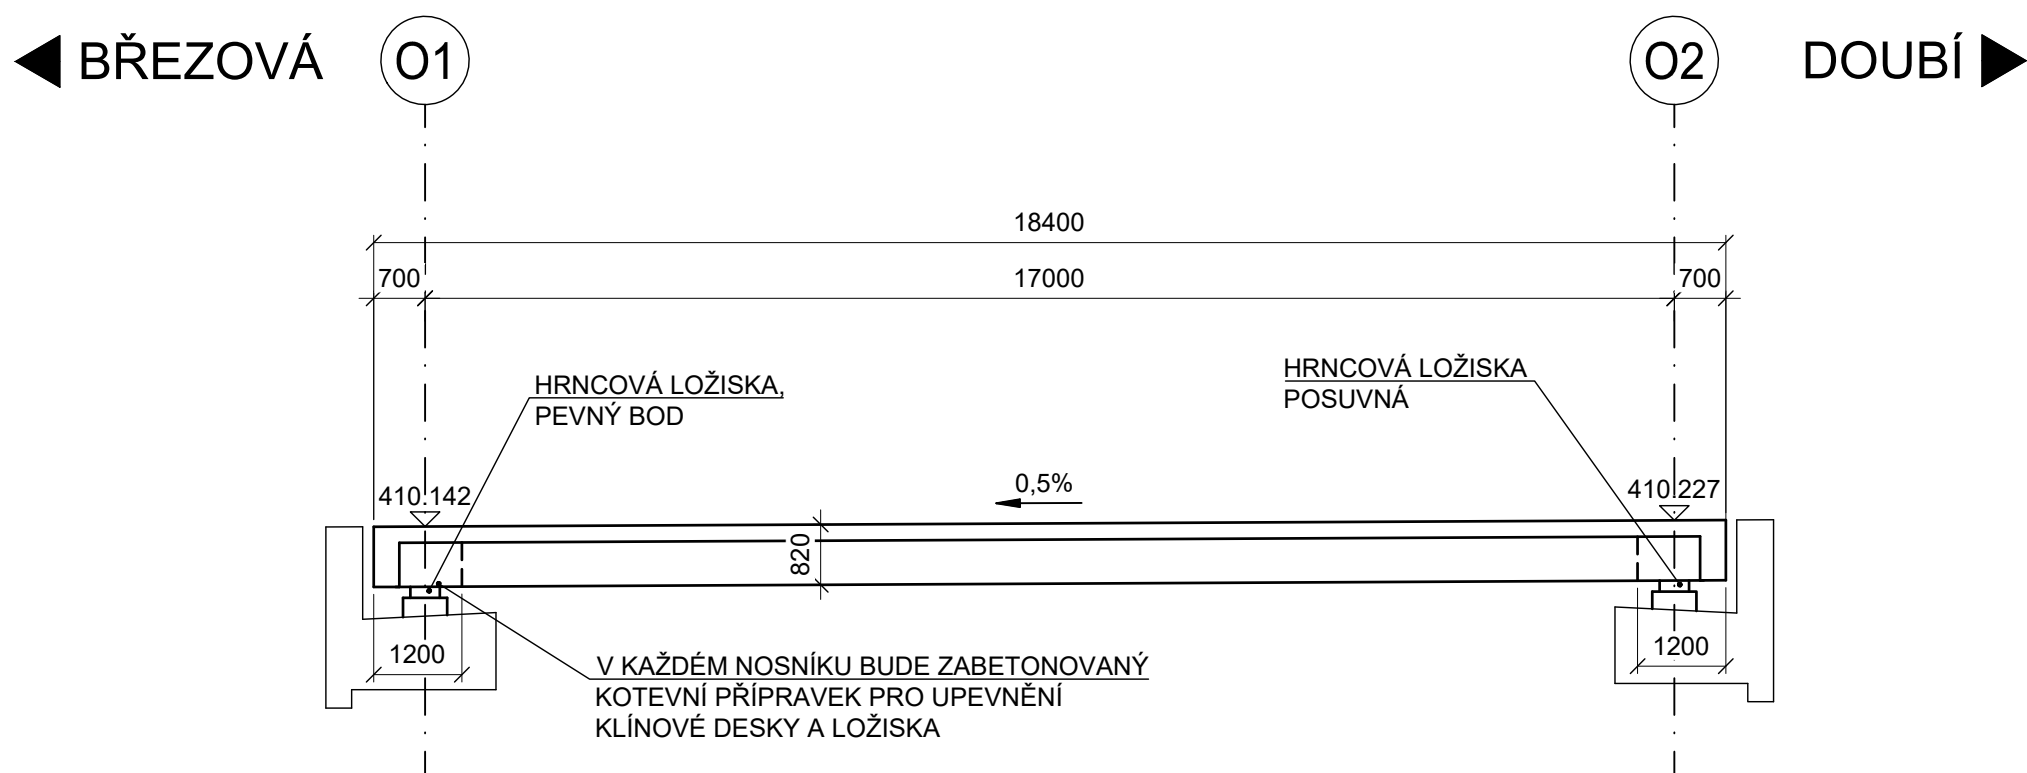


TVAR ŘÍMS, PŮDORYS M1:100

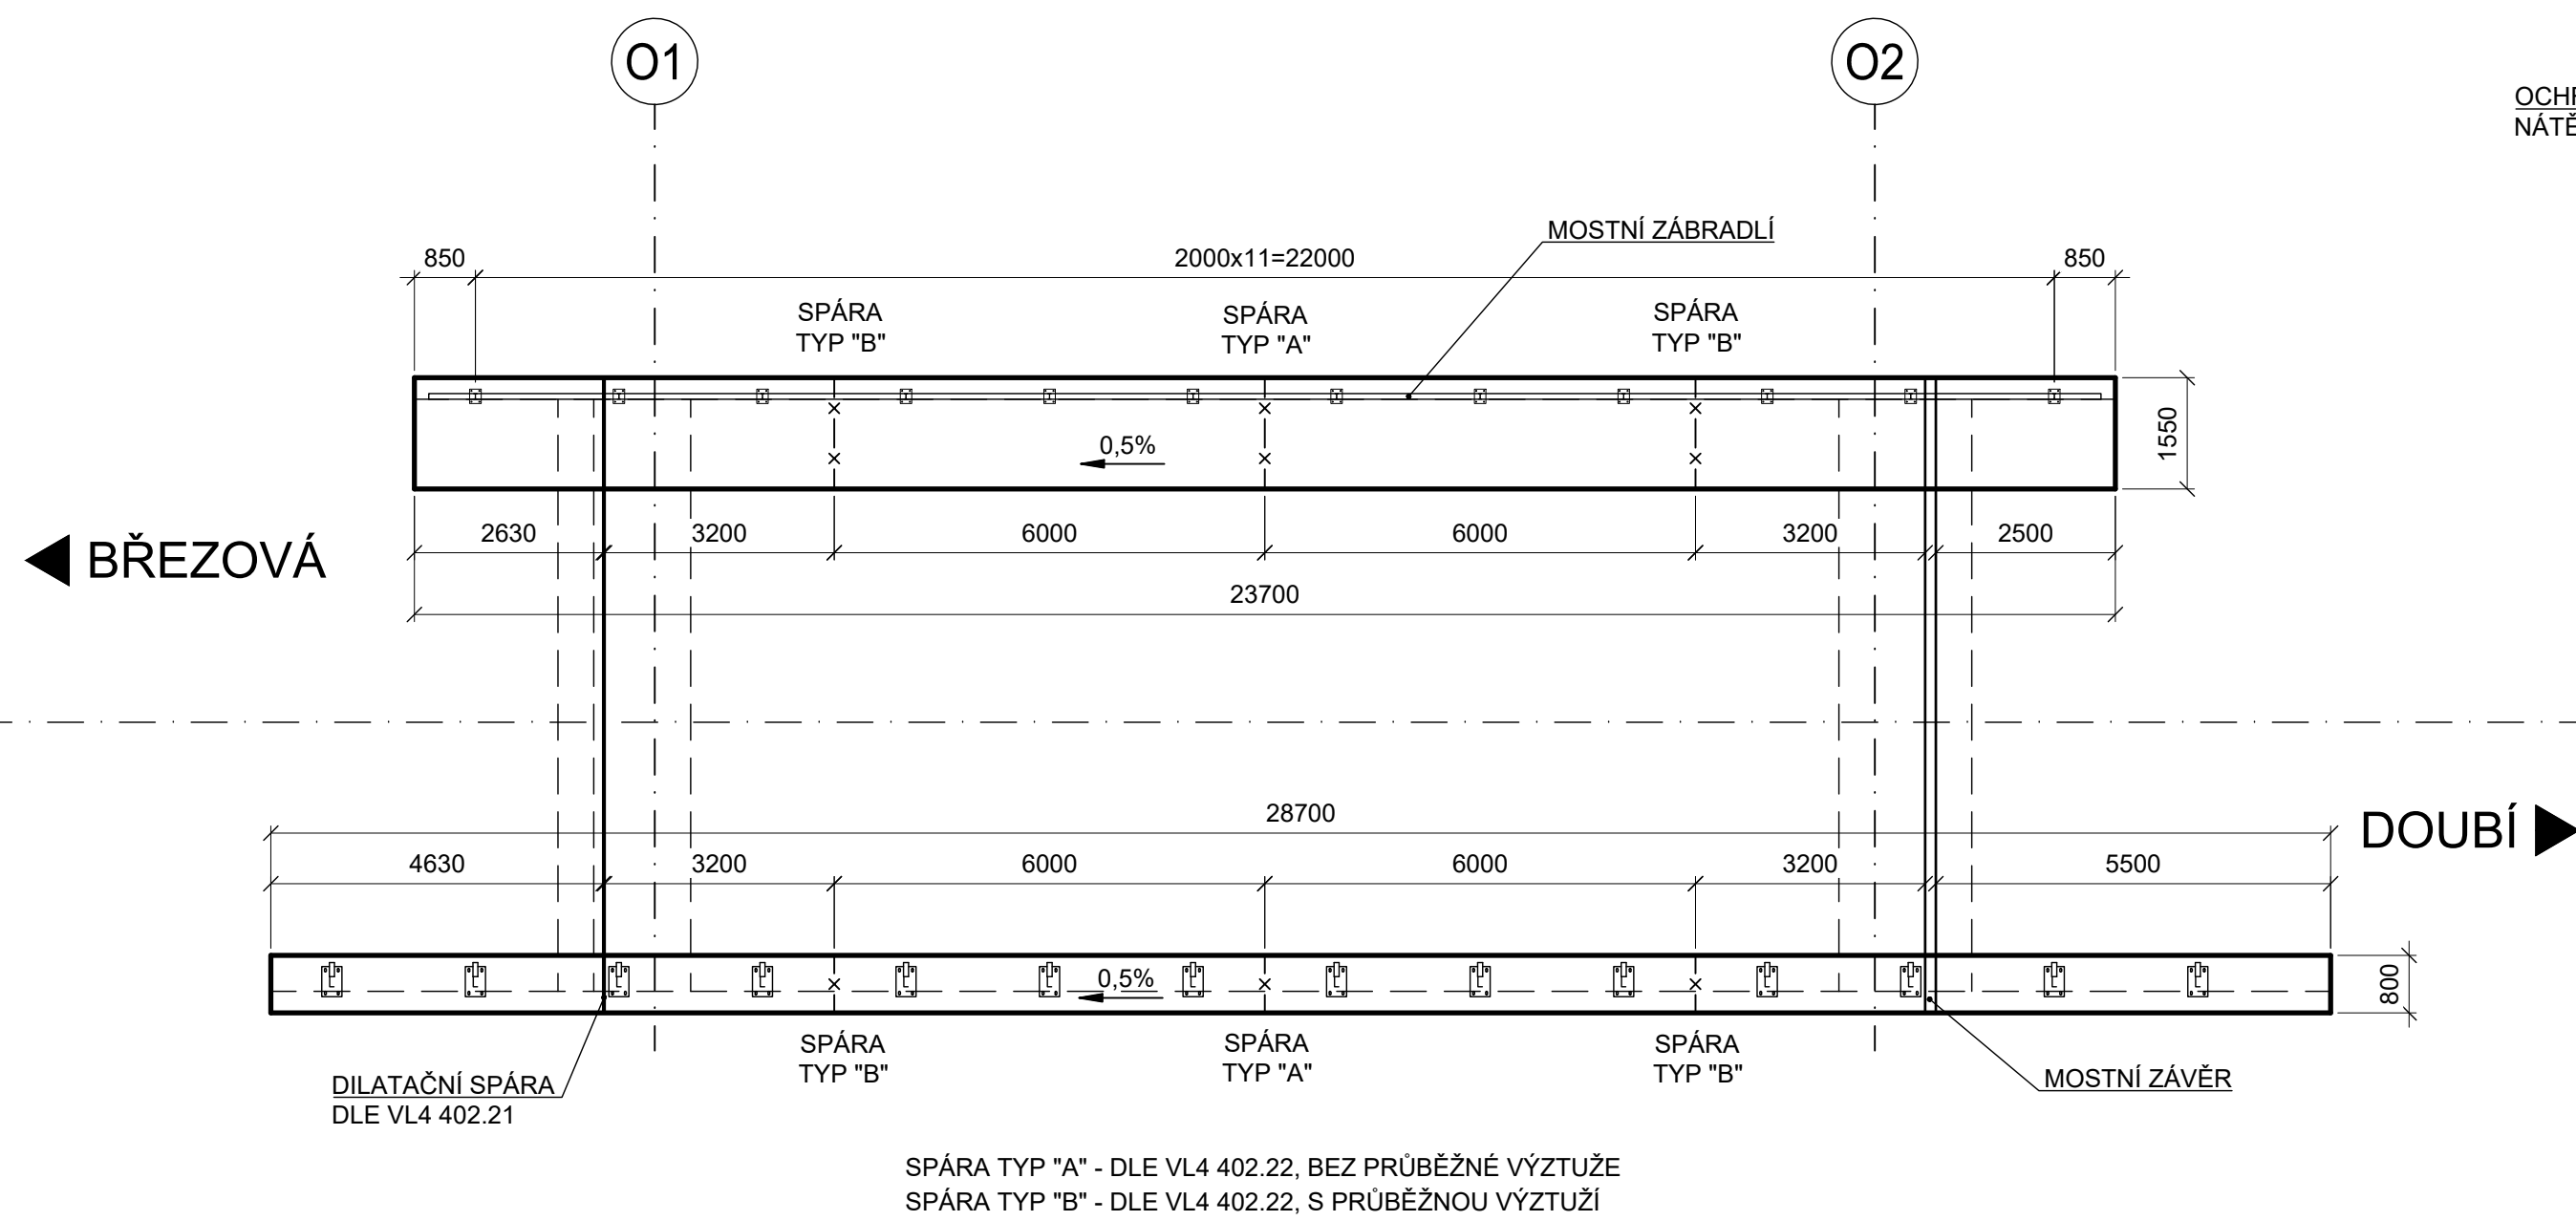


PŘÍČNÝ ŘEZ B-B` M1:50

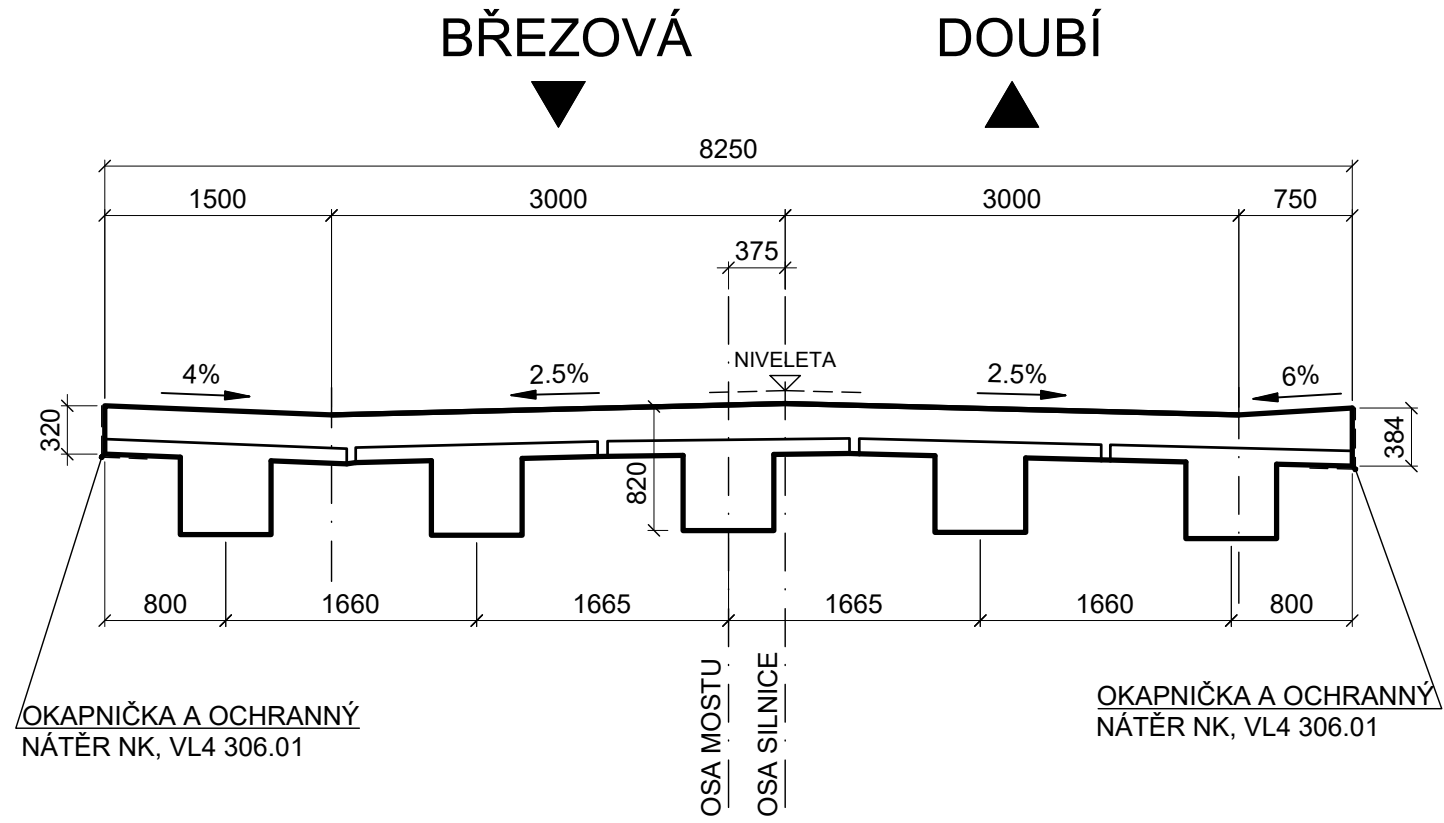


PŘÍČNÝ ŘEZ C-C` M1:50

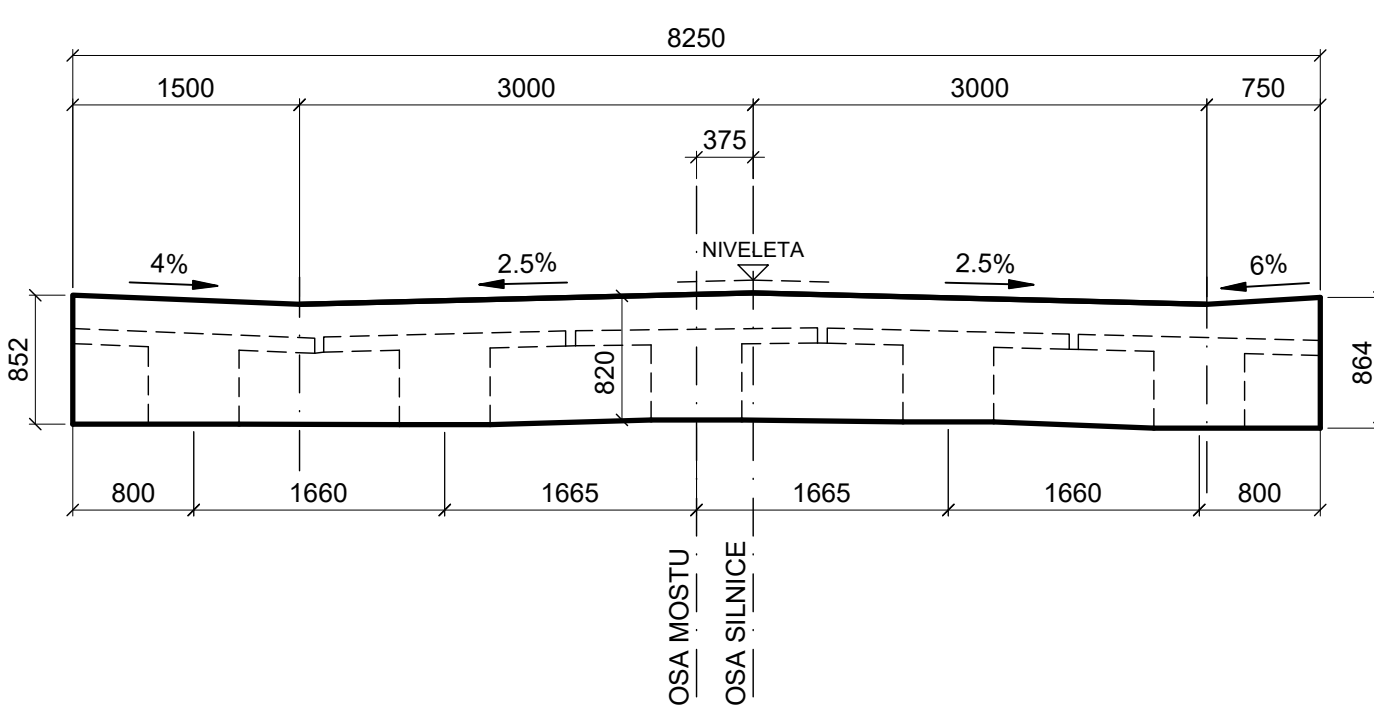

PŘÍČNÝ ŘEZ LEVOU ŘÍMSOU M1:10

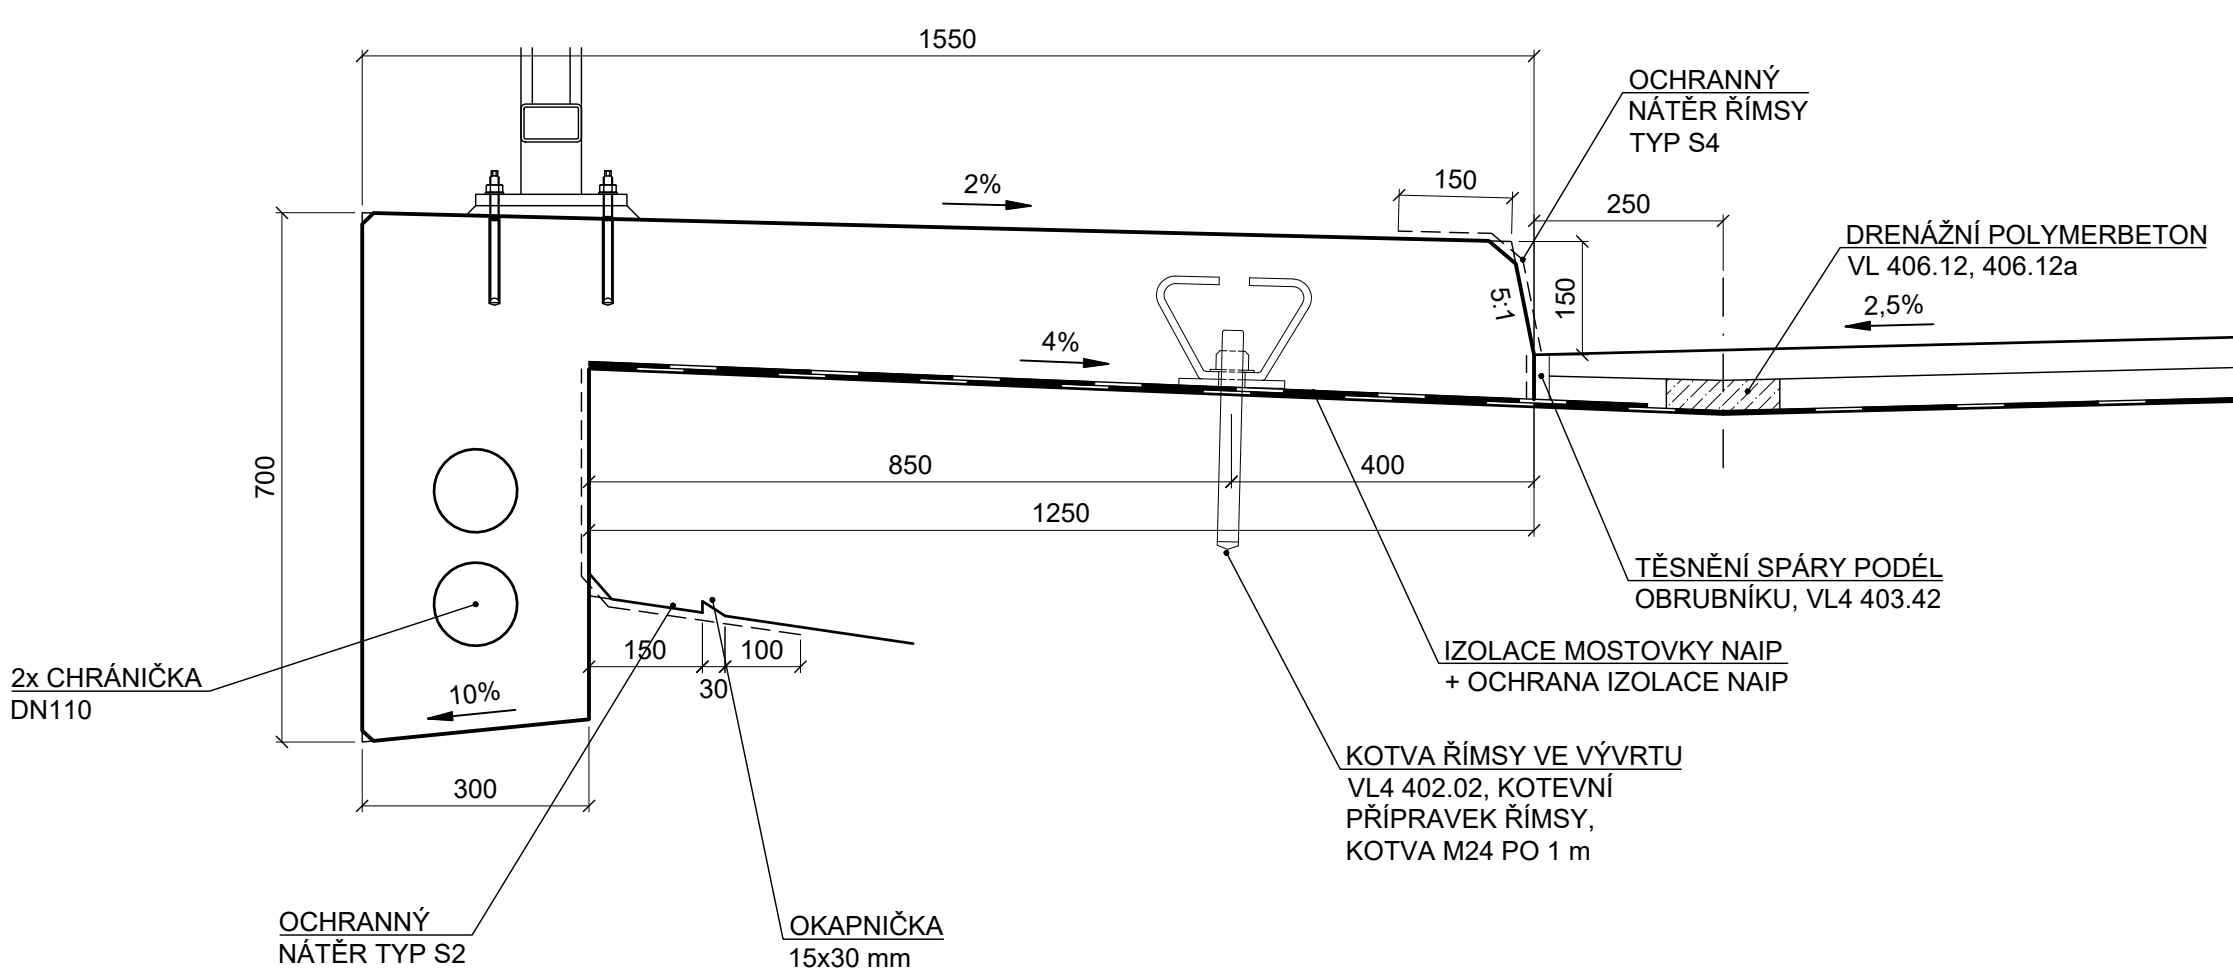

PŘÍČNÝ ŘEZ PRAVOU ŘÍMSOU M1:10

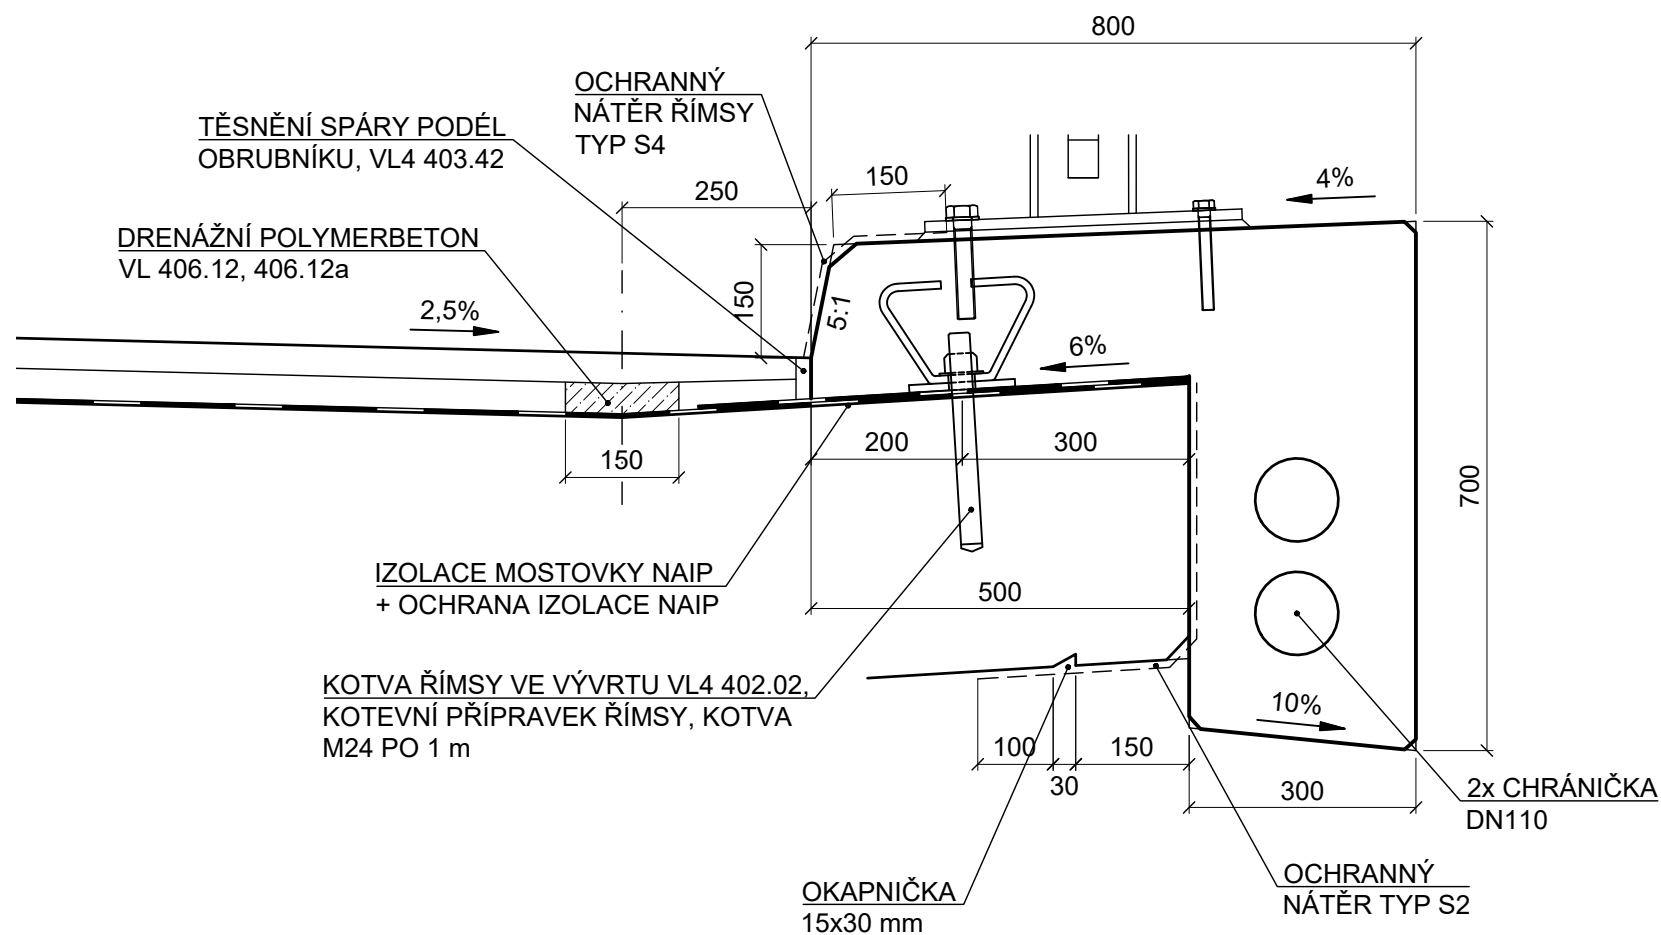

POZNÁMKY:

- ZKOŠENÍ VŠECH OSTRÝCH HRAN ZASYPANÝCH KONSTRUKCÍ 30/30
- ZKOŠENÍ VŠECH OSTRÝCH HRAN VIDITELNÝCH KONSTRUKCÍ 15/15
- VŠECHNY ZASYPANÉ PLOCHY BUDOU OPATŘENY NÁTĚREM PROTI ZEMNÍ VLHKOSTI APL+2xALN

KATEGORIE POVRCHŮ BETONOVÝCH KONSTRUKCÍ (TKP18)

VŠECHNY NEPOHLEDOVÉ PLOCHY - Aa NEBO C1a  
VŠECHNY POHLEDOVÉ PLOCHY - Bd

POUŽITÉ MATERIÁLY:

BETONY DLE ČSN EN 206, TKP18

PODKLADNÍ BETON	C12/15-X0
ÚLOŽNÉ PRAHY	C30/37-XF4, XD3, XC4
PŘEDPJATÉ NOSNÍKY	C55/67-XF2, XD1
SPRAHUJÍCÍ DESKA	C30/37-XF2, XD1, XC4
ŘÍMSY	C30/37-XF4, XD3, XC4
BETON POD DLAŽBU	C25/30-XF3

BETONÁŘSKÁ OCEL

DLE ČSN EN 10027-1 B500B

PŘEDPÍNACÍ VÝZTUŽ DLE EN 10138

Y1860S7-15.7 (St 15.7-1660/1860)

SOUŘADNICOVÝ SYSTÉM S-JTSK  
VÝŠKOVÝ SYSTÉM Bpv

INVESTOR	KRAJSKÁ SPRÁVA A ÚDRŽBA SILNIC KARLOVARSKÉHO KRAJE Chebská 282, 356 04 Sokolov
INVESTOR	KRAJSKÁ SPRÁVA A ÚDRŽBA SILNIC KARLOVARSKÉHO KRAJE, PROJEKČNÍ A DOKUMENTAČNÍ Pražská 2324, 407 47 Varnsdorf

SO 201 MODERNIZACE MOSTU EV.Č. 208 2-2

STAVBA	MODERNIZACE MOSTU EV.Č. 208 2-2 BŘEZOVÁ	S.A.W. CONSULTING s.r.o. Pražská 2324, 407 47 Varnsdorf středisko UL: Božetěšická 216/34, 400 01 Ústí n. L. web: www.sawconsulting.cz e-mail: info@sawconsulting.cz
VYPRACOVAL	ZODPOVĚDNÝ PROJEKTANT	TECHNICKÁ KONTROLA
ANDREA MAŠKOVÁ	ING. EVA DRAGONOVÁ	JAROSLAV ZAVADIL, DIS.
INVESTOR	ZAKÁZKOVÉ ČÍSLO	2018-054
DATUM	STUPĚŇ	05/2019
DSP/PPDS	MĚŘÍTKO	1:100, 50, 10
PŘÍLOHA	TVAR NOSNÉ KONSTRUKCE, TVAR ŘÍMS	Č. PŘÍLOHY 7