



OPĚRNÁ ZEĎ

III/21036 Statické zajištění silnice Oloví – Boučí

PŘÍČNÝ ŘEZ

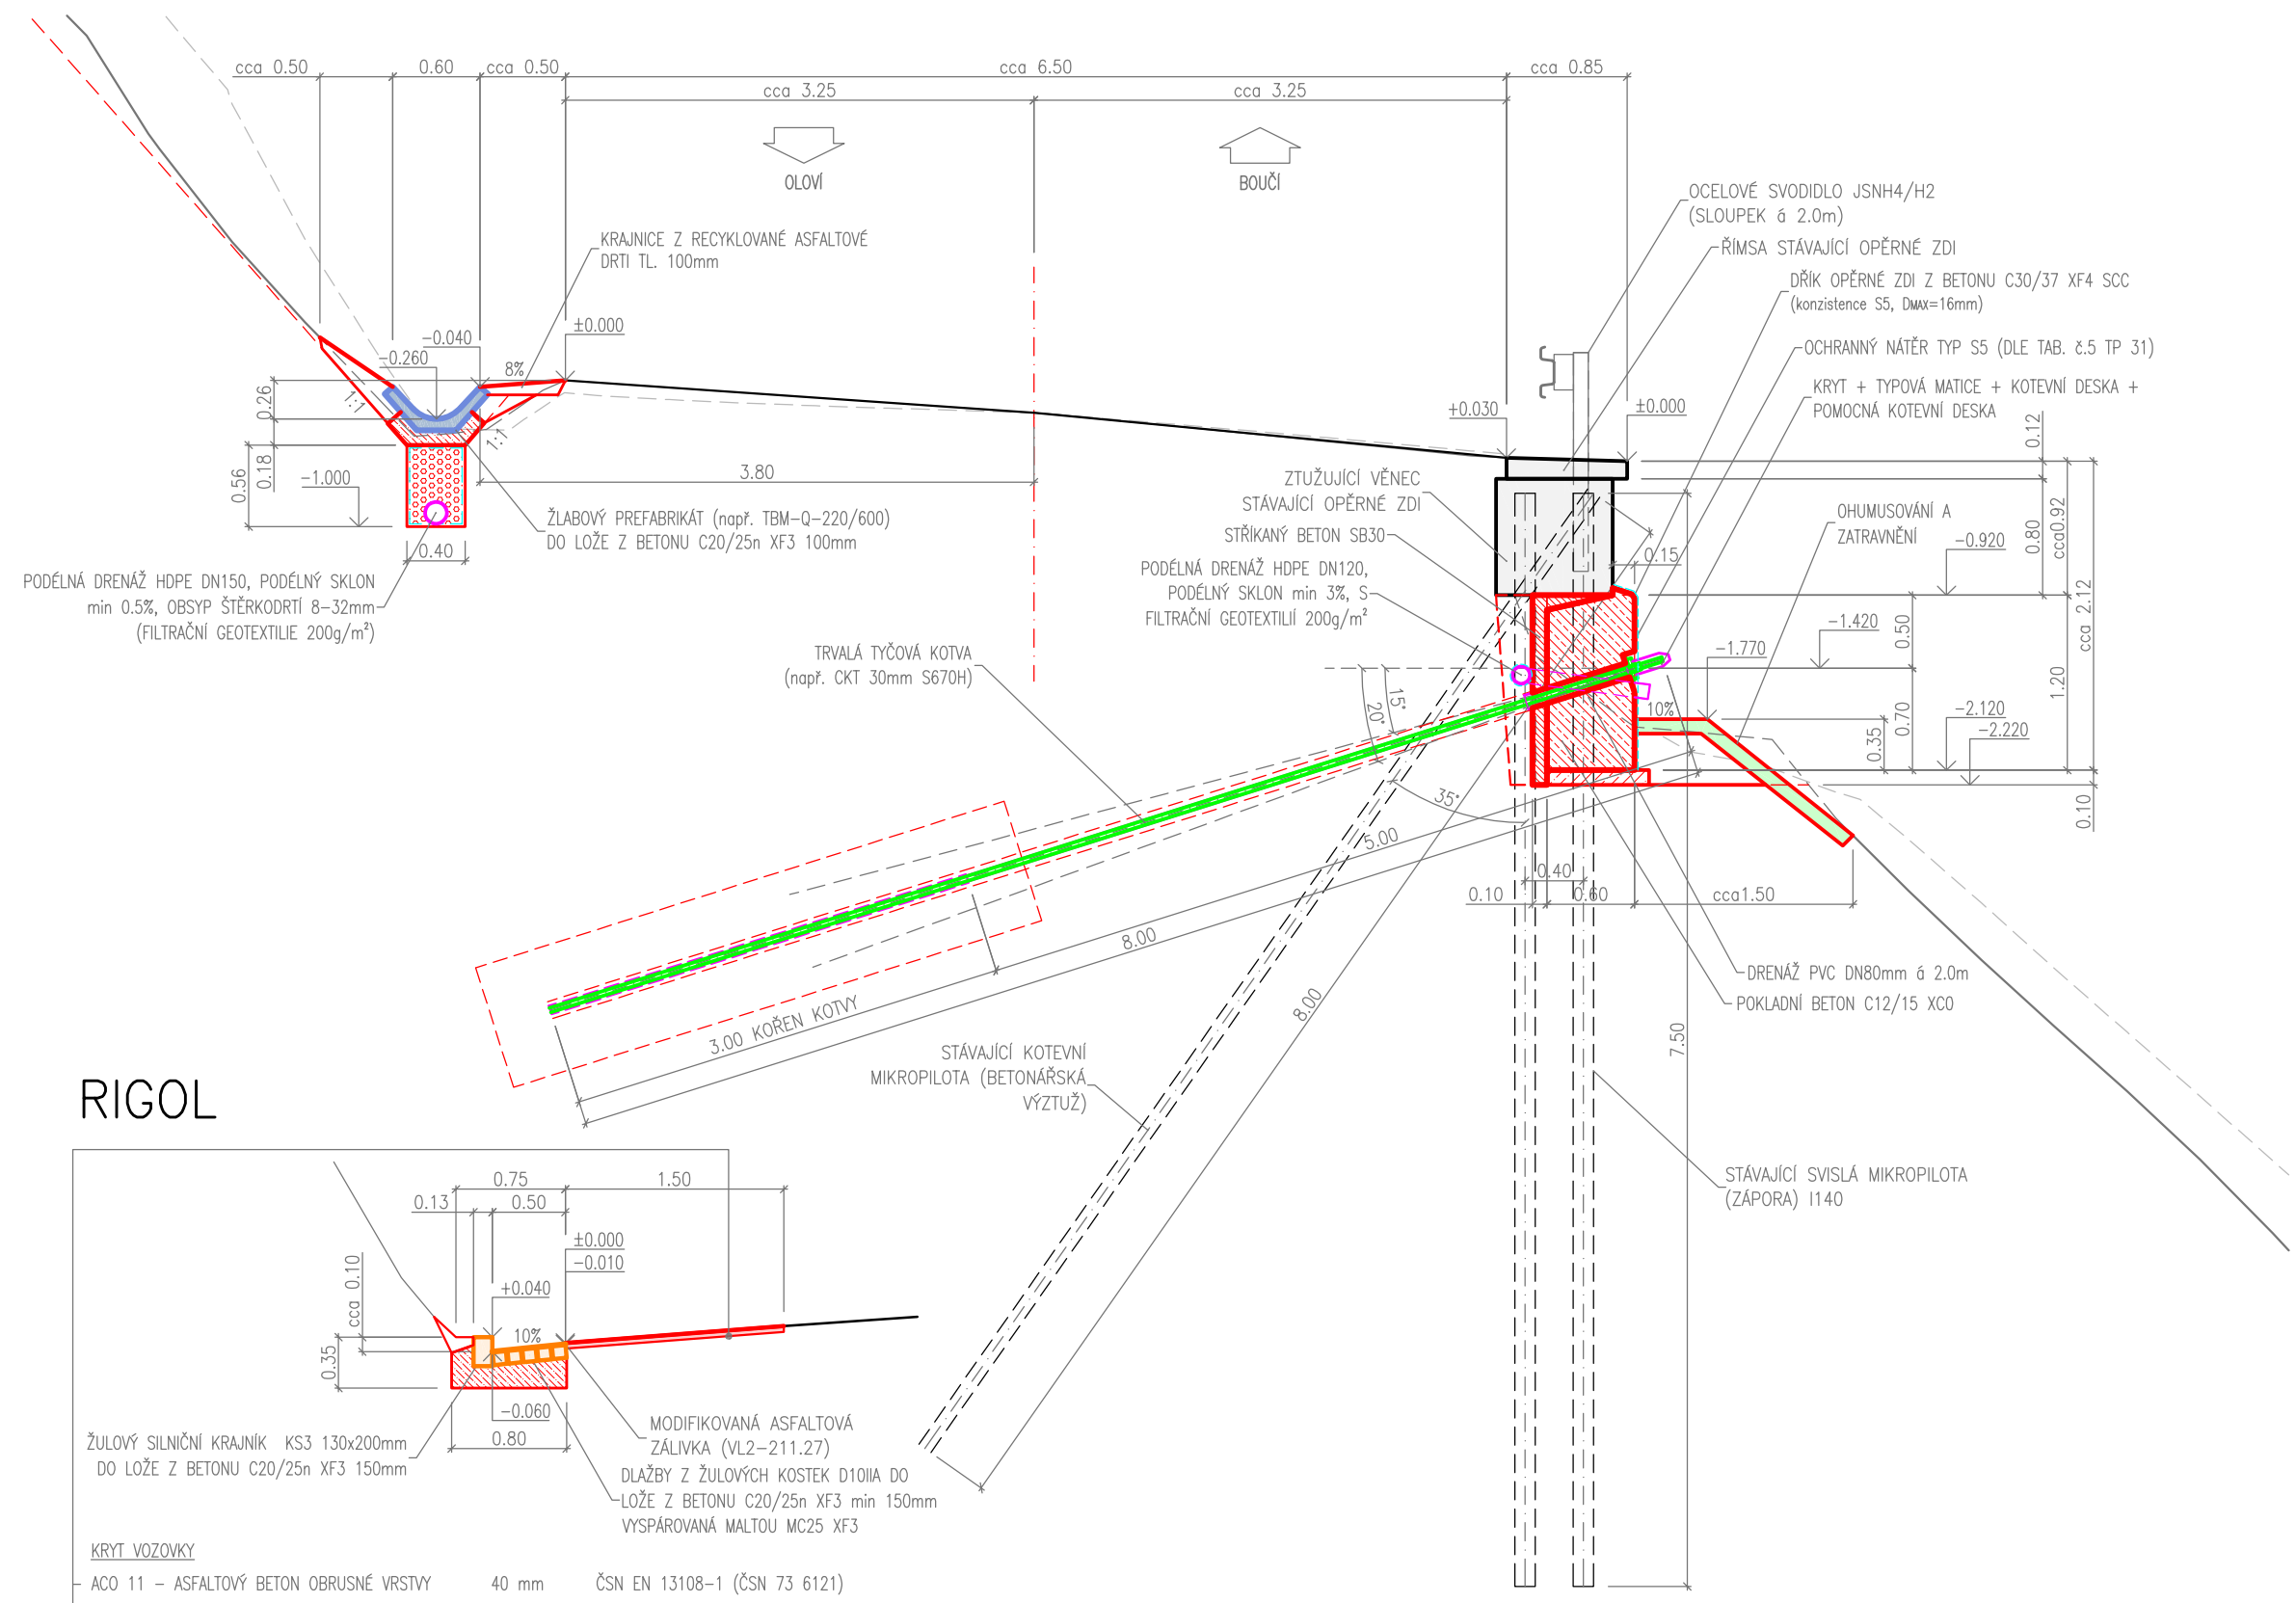


RIGOL

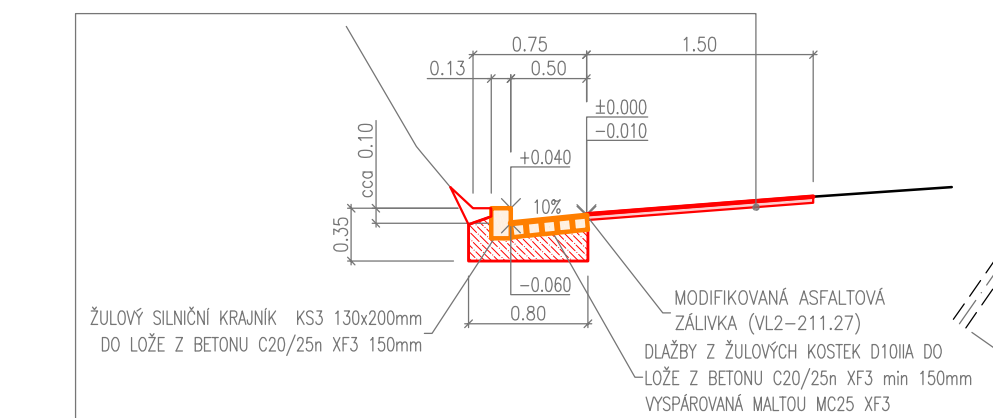

KRYT VOZOVKY
ACO 11 – ASFALTOVÝ BETON OBRUSNÉ VRSTVY 40 mm ČSN EN 13108-1 (ČSN 73 6121)
SP, EP – SPOJOVACÍ POSTŘÍK Z MODIFIK. ASFALT. EMULZE C 60 BP 5
0,25 kg/m²* ČSN 73 6129 (11.2008)
* POZN.: V MNOŽSTVÍ ZEMKOVÉHO PŮJMA

POHLED

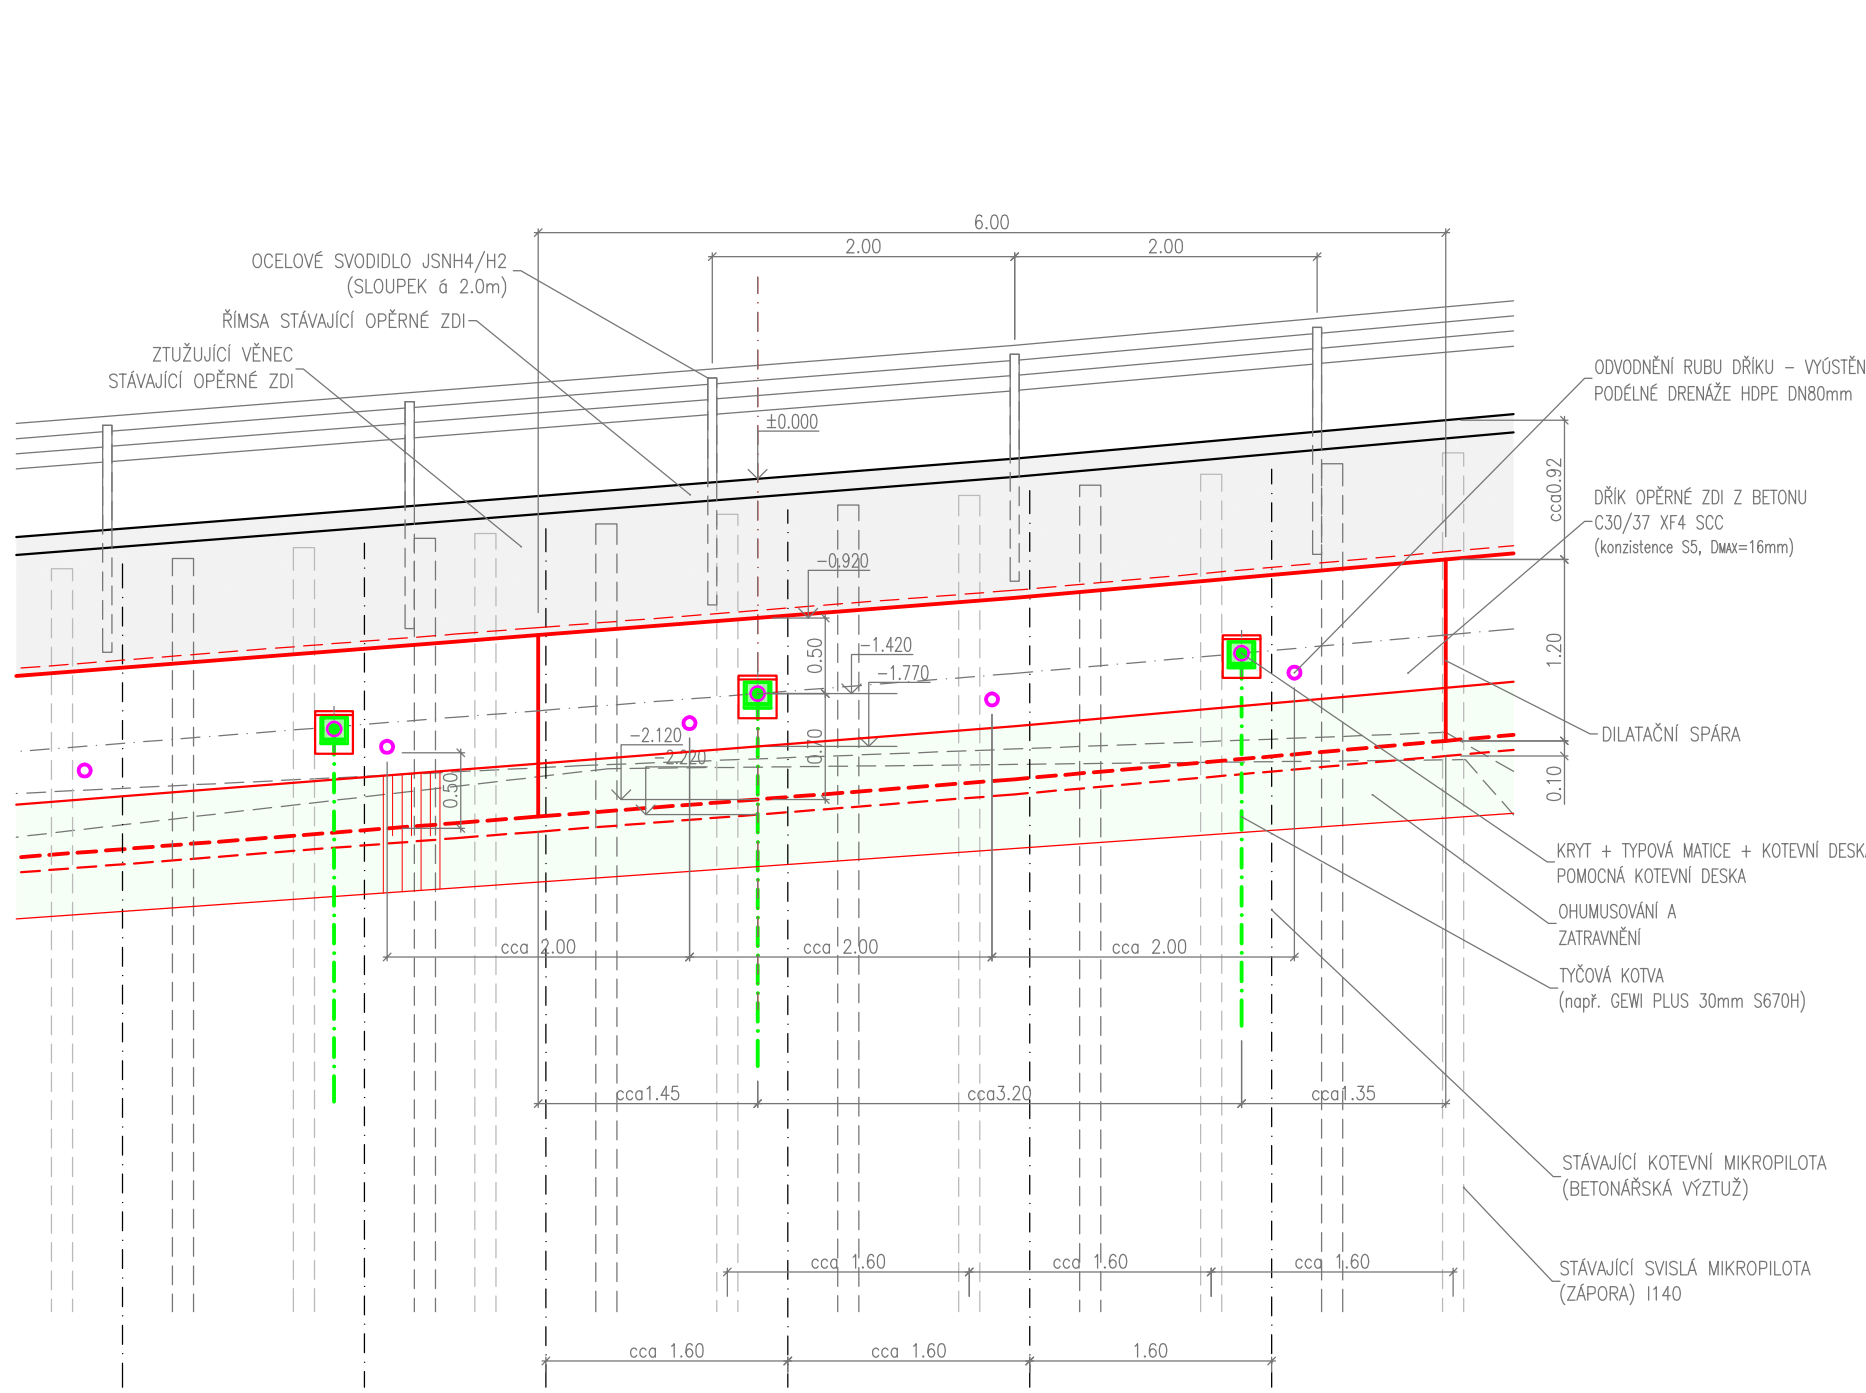

POZNÁMKA:
– UMÍSTĚNÍ KOTEV BUDE UPŘESNĚNO NA MÍSTĚ STAVBY S OHLEDEM NA SKUTEČNOU POLOHU
STÁVAJÍCÍCH MIKROPILOT A KOTEVNÍCH MIKROPILOT

MĚŘÍTKO 1:50

REKONSTRUKCE OPĚRNÉ ZDI BUDE REALIZOVÁNA ZA ČÁSTEČNĚ OMEZENÉHO PROVOZU
UZAVŘEN BUDE VŽDY JEDEN JÍZDNÍ PRUH, VOLNÝ JÍZDNÍ PRUH SILNIČNÍ KOMUNIKACE BUDE OD STAVENÍŠTĚ
ODDĚLEN VODICÍMI DESKAMI Z4 A DOPRAVNÍ OMEZENÍ V MÍSTĚ STAVBY BUDE ŘÁDNĚ OZNAČENO

AZ CONSULT, spol. s r.o.

číslo zakázky.....15/238
Výrobek uvolněn k použití

Datum.....③

BETON C30/37 XF4/XD2 SCC (konzistence S5, D_{max}=16mm) – DŘÍK
BETONÁŘSKÁ OCEL B 500 B (10 505), B 420 B (V)

Souřadnicový systém: JTSK
Výškový systém: Bpv

Odpor. proj.:	Ing. Martin Komín	AZCONSULT® spol. s r. o. Klíšská 12, 400 01 Ústí nad Labem Tel.: 475 240 838, 475 669 223 Tel/fax.: 475 669 214 E-mail: azconsult@azconsult.cz ČSN EN ISO 9001	
Výpracoval:	Ing. Martin Komárek		
Kontroloval:	Daniela Dariusová, DiS		
Místo:	Oloví, Boučí		
Objednatel:	Krajská správa a údržba silnic Karlovarského kraje	Zn. souboru:	
III/21036 Statické zajištění silnice Oloví – Boučí		Formát:	4A4
		Stupeň:	DSP/PDPS
		Č. zak.:	15/238
		Datum:	2.2016
OPĚRNÁ ZEĎ		Měřítko:	1:50
		Č. přílohy:	C4.1
DOKUMENTACI LZE UŽÍVAT POUZE VE SMYSLU PŘÍSLUŠNÉ SMLOUVY O DÍLO, KOPÍROVÁNÍ A ROZŠÍŘOVÁNÍ POUZE PO PŘEDCHOZÍM SOUHLASU AZ Consult spol. s r.o.			