



Vodárny a kanalizace Karlovy Vary, a.s.

360 07 Karlovy Vary - Doubí, Studentská 328/6

zapsané s účinností od 1.1.1994 v OR u KS Plzeň, odd. B, vložka č. 3

Město/katastr Teplá

Čtvrť/Ulice p.č. 2969/1

č.p. : most ev.č. 198-035

Za účelem : rekonstrukce silničního mostu

Číslo jednací : 2018/01808

Datum : 9.11.2018

Investor/projektant : Leona Fúsková - Valbek, s.r.o.

Zasláno : e-mail

Stupeň : zakres sítí

Provoz vodovodů : Toužim, p.Klement, tel.: 724 125 386, dklement@vodakva.cz

Provoz kanalizace : p.Dietl, tel.: 602 835 474, rdietl@vodakva.cz

Zakreslil : Marcela Přikrylová

Vodovodní a kanalizační zařízení jsou na situaci zakreslena informativně dle stávající dokumentace VAK K. Vary, a.s. Zařízení je nutno upřesnit vytyčením na místě. Přesné vytyčení vodovodních a kanalizačních zařízení vám zajistí naše příslušné provozy vodovodů a kanalizace.

Požadujeme dodržet ochranné pásmo vodovodu a kanalizace, které je min. 1,5 m od líce potrubí na obě strany (u potrubí do prům. 500 mm) a min. 2,5 m od líce potrubí na obě strany (u potrubí nad prům. 500 mm).

U potrubí (vodovodu a kanalizace) o průměru nad 200 mm včetně, jehož dno je uloženo v hloubce větší než 2,5 m pod upraveným povrchem, se vzdálenost od vnějšího líce zvyšuje o 1,0 m.

Tento doklad nenahrazuje vyjádření k územnímu souhlasu, územnímu/stavebnímu řízení. Technické řešení (projektovou dokumentaci) požadujeme předložit na VaK K.Vary k odsouhlasení.

Při dalším jednání ohledně předmětné akce používejte prosím příslušné číslo jednací.
CO : vlastní

Datum :

- 9 - 11 - 2018

Vodárny a kanalizace Karlovy Vary, a.s. Podpis :

Studentská 328/64

Technický útvar 4

360 07 Karlovy Vary - Doubí

Tel.: 359 010 111
Fax: 359 010 333

E-mail:
info@vodakva.cz

IČO: 49 78 92 28
DIČ: CZ 49 78 92 28

Komerční banka Karlovy Vary
číslo účtu: 1608 341 / 0100

VODOVOD
N: 450

Vodárny a kanalizace Karlovy Vary, a. s.
Vodovodní ~~kanalizační~~ rozvody jsou
informativně zakresleny dle stávající
dokumentace VAK Karlovy Vary.
Zařízení je nutno upřesnit vytyčením
přímo na místě.

Datum:

- 9 - 11 - 2018

Podpis:


2356/3


Vodárny a kanalizace Karlovy Vary, a.s.

Studentská 328/64

Technický útvar 4

360 07 Karlovy Vary - Doubí

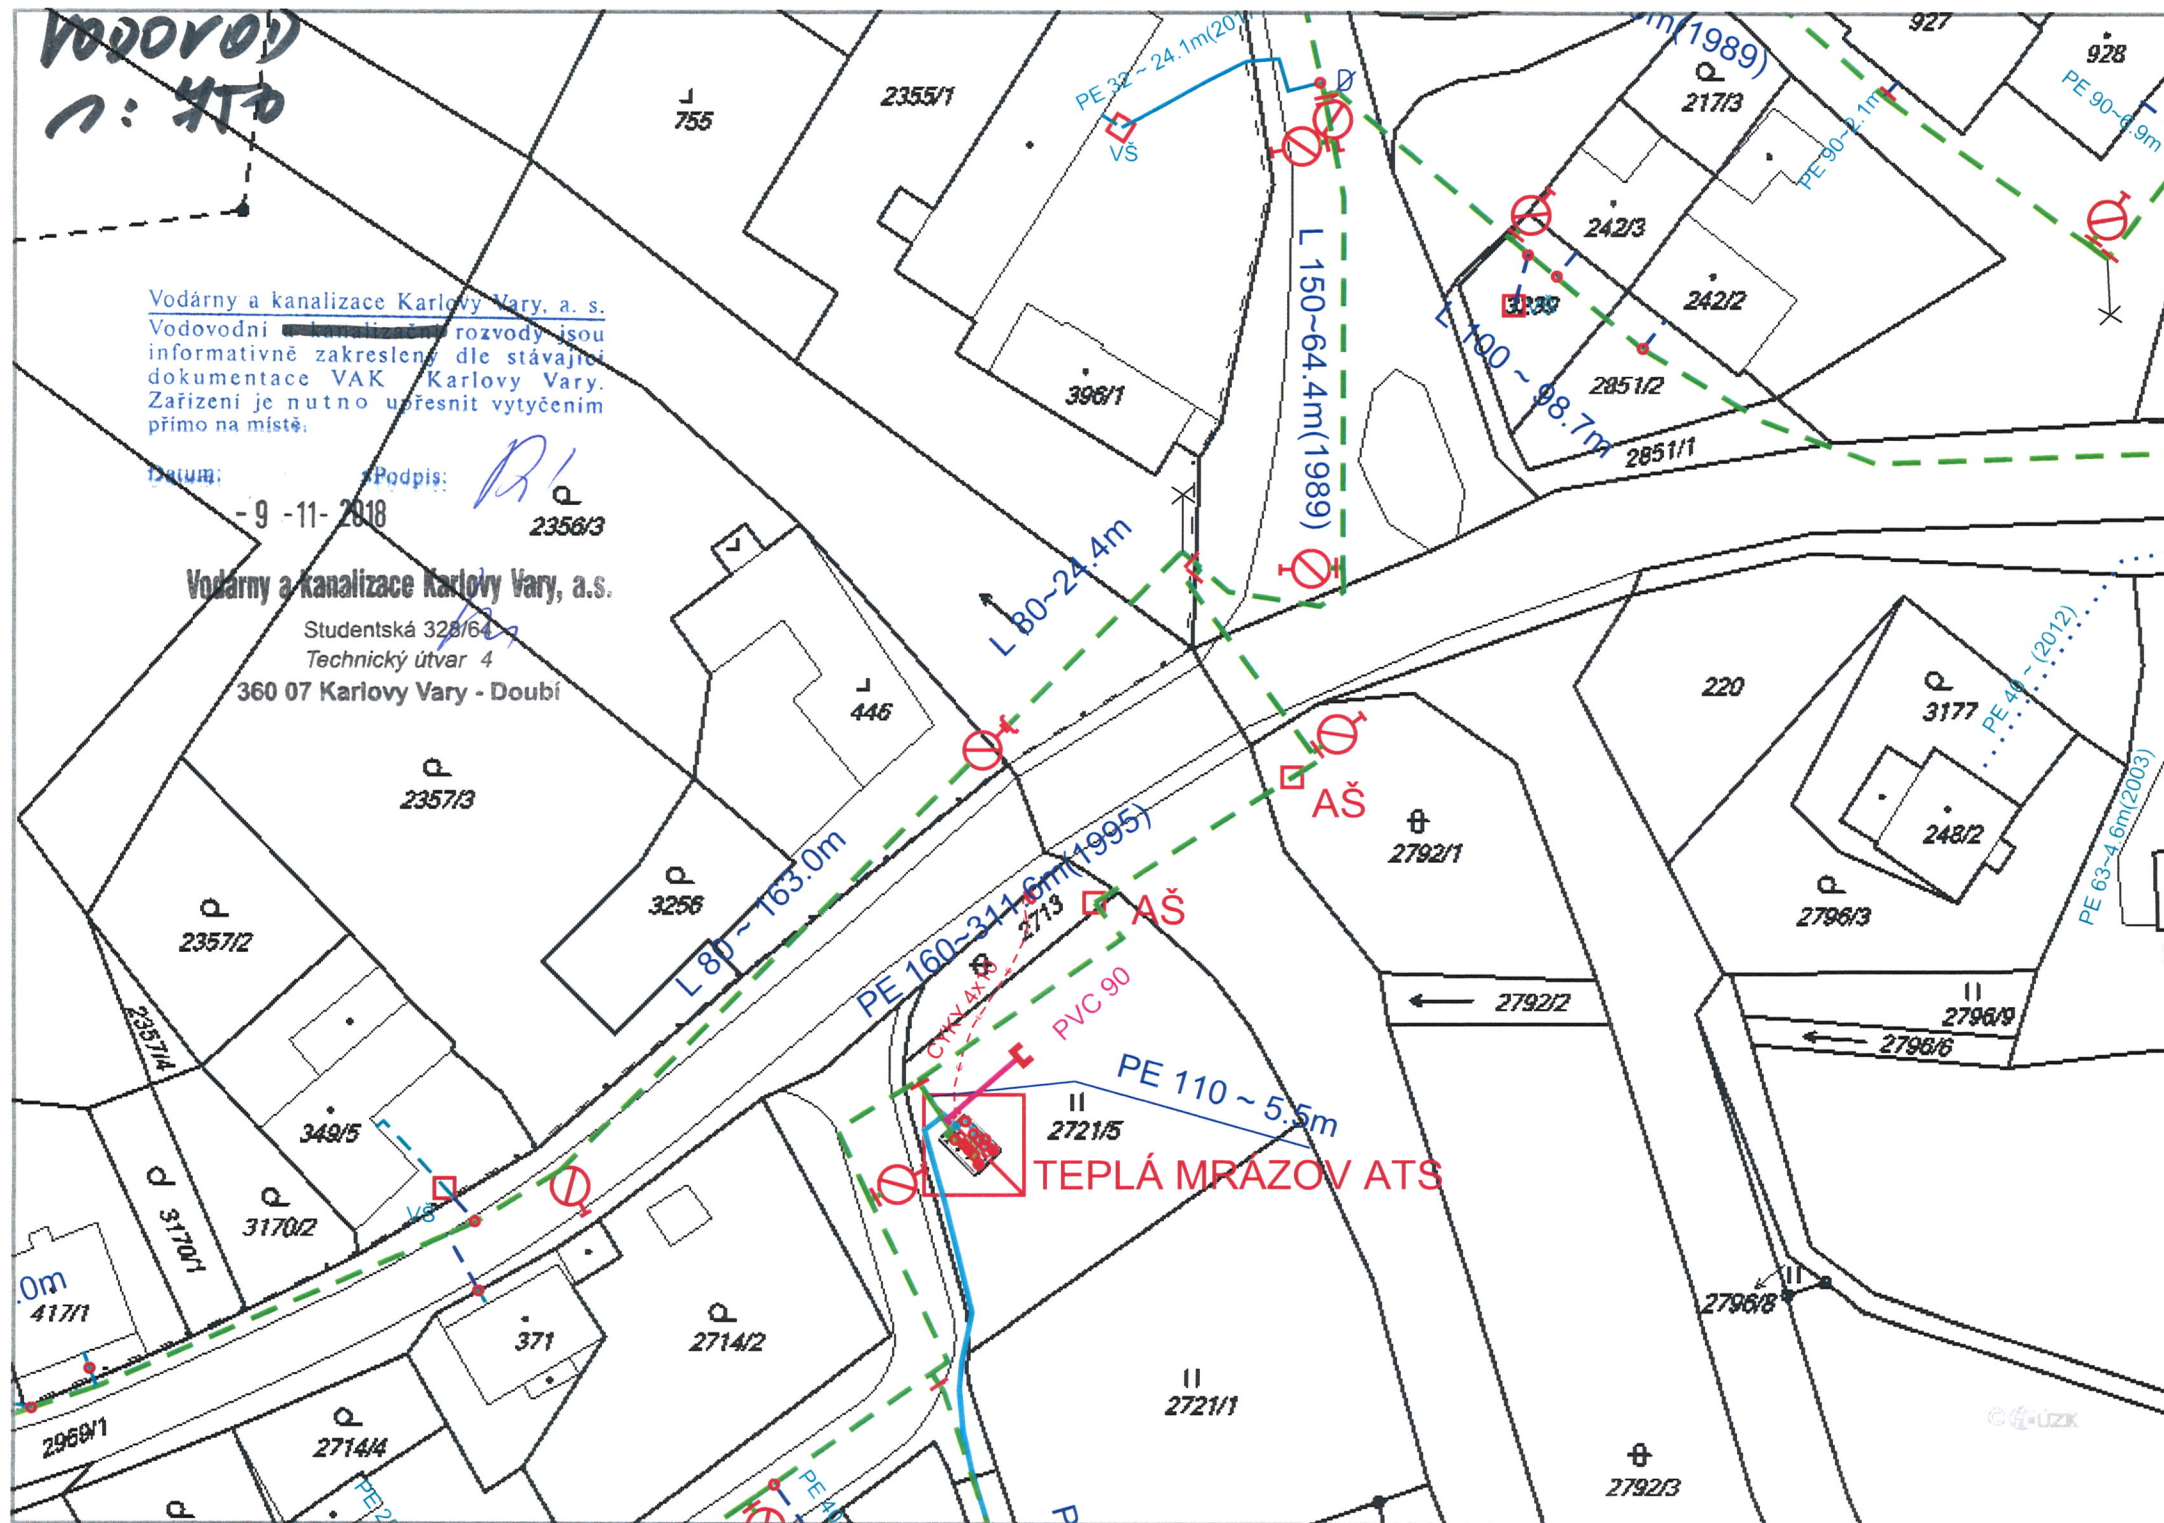

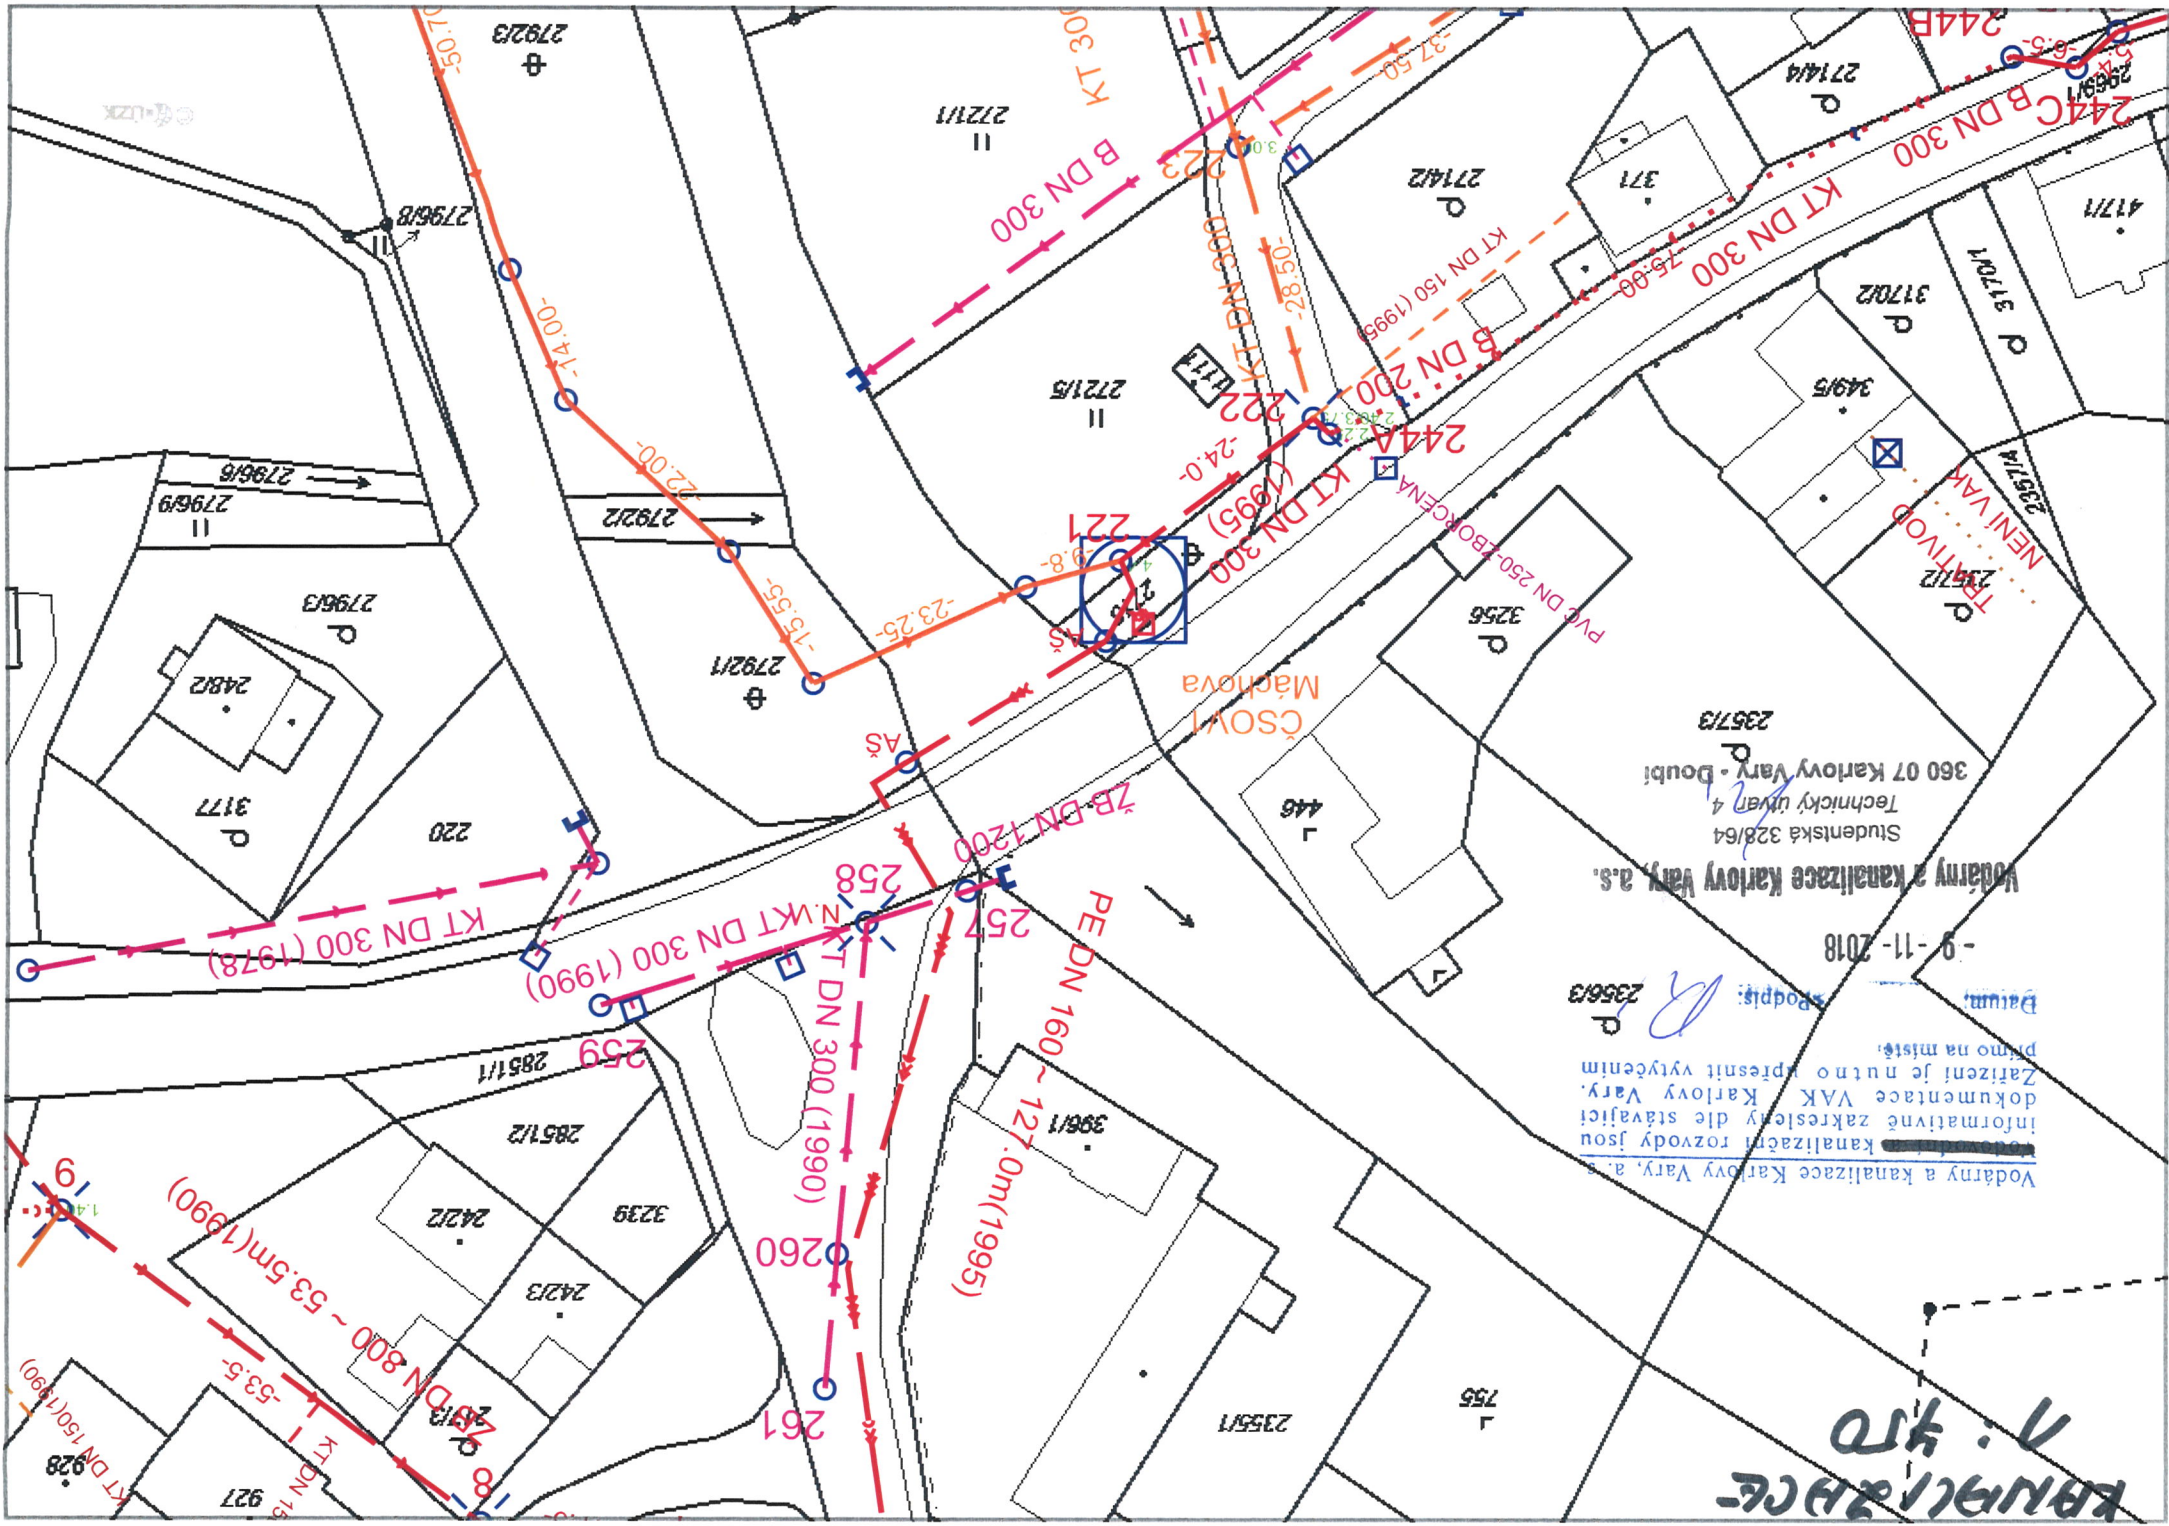


Evid. č. žádosti: 2018262374
Pořadové číslo polygonu: 1
Katastrální území: Teplá (Cheb) 765961
Popis polygonu:

Vodárny a kanalizace Karlovy Vary, a.s.

Studentská 328/64
Technický útvar 4
360 07 Karlovy Vary - Doubí

Polygon 1 - Detail

- 9 - 11 - 2018

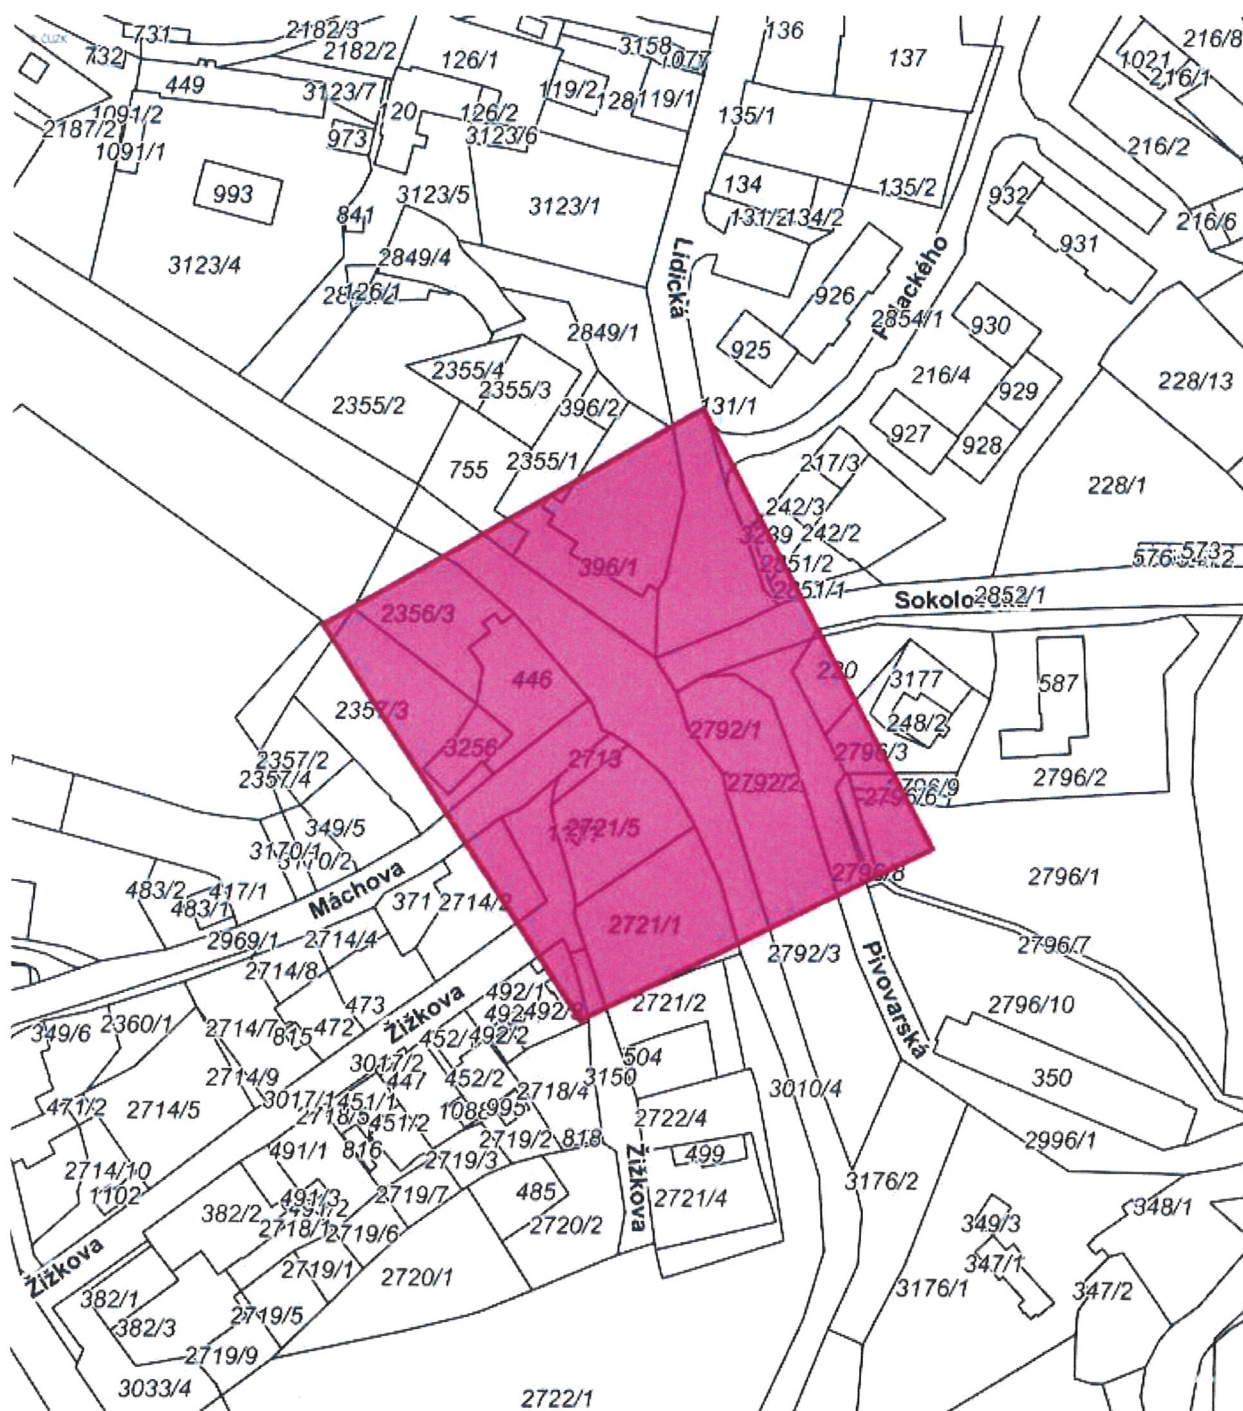

0 20 40 60m

Podkladová data © CÚZK