


# DISPOZICE NOVÉHO STAVU

## VZOROVÝ PŘÍČNÝ ŘEZ 1:50

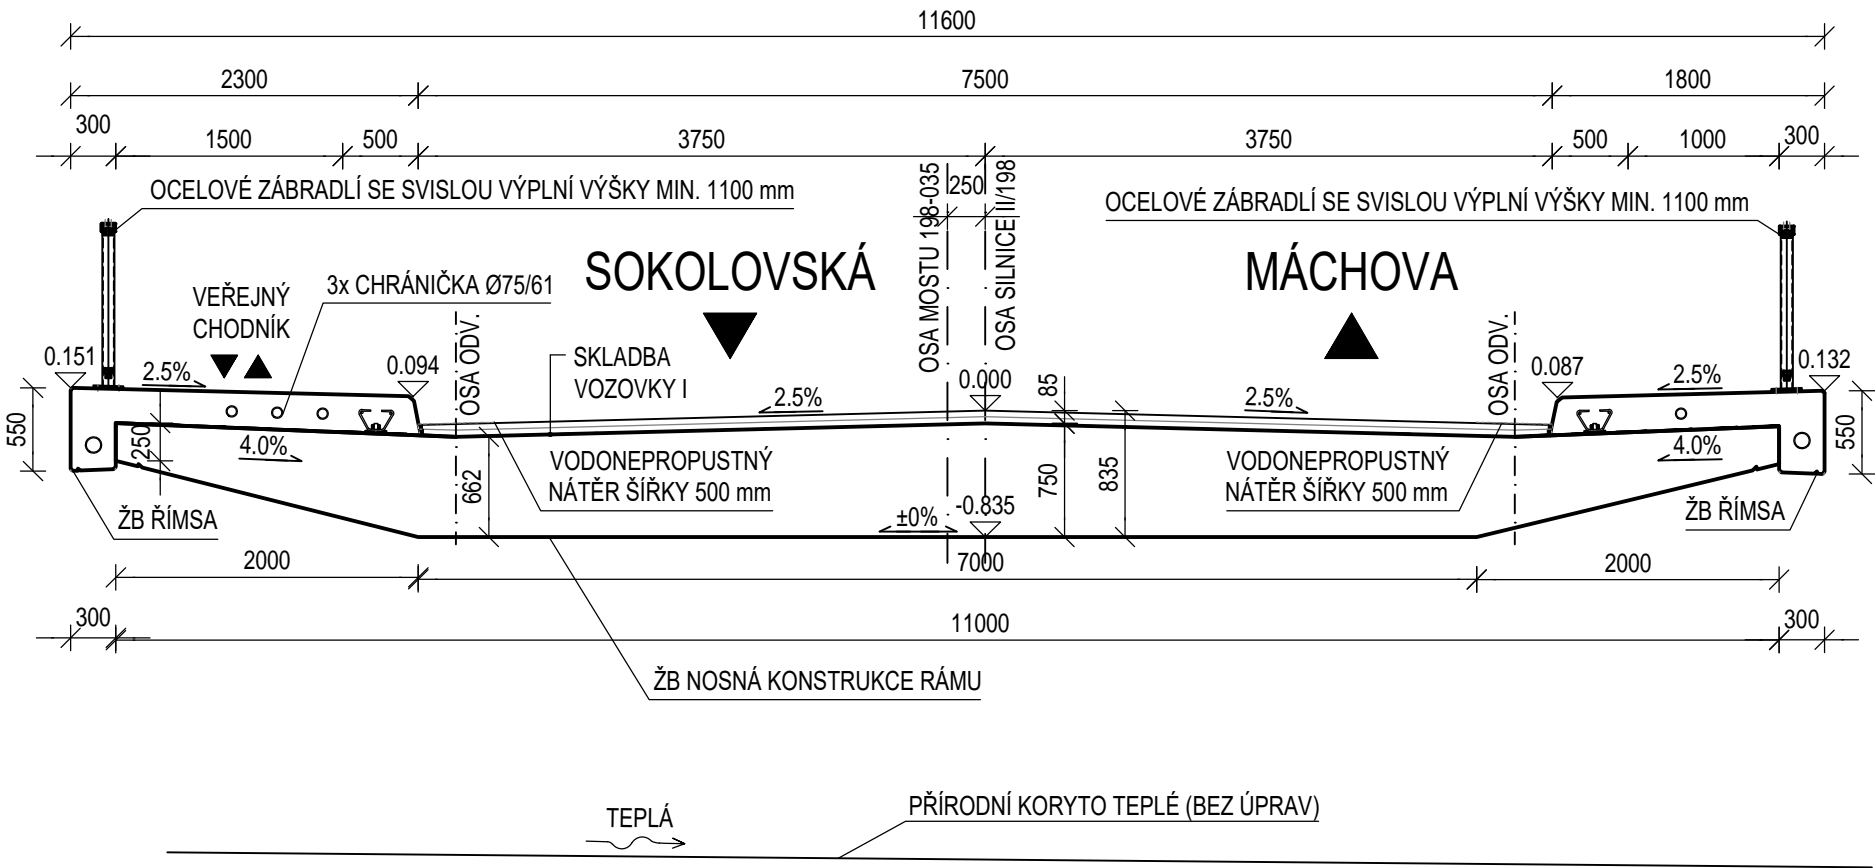

### SKLADBA VOZOVKY 1 (NA NOSNÉ KONST.)


— SMA 11 S	40 mm
— PS-C	0,35 kg/m2
— MA 11 IV	40 mm
— IZOLACE NAIP	5 mm
— PEČETÍČÍ VRSTVA	
— OTRYSKÁNÍ	
CELKEM	85 mm


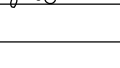
### POZNÁMKY

- Nadvýšení nosné konstrukce je součástí RDS.

## SO 201

Souřadnicový systém S-JTSK, Výškový systém Bpv

Objednatel:	Krajská správa a údržba silnic Karlovarského kraje, p.o. se sídlem: Sokolov, Chebská 282, 356 01 kontaktní adresa: Dolní Rychnov, Chebská 282, 356 04
	

<div><div><div></div><div></div><div></div></div><div>Valbek</div><div>Valbek, spol. s r.o. Vaňurova 505/17 460 01 Liberec</div></div>	Vypracoval	BC. TOMÁŠ JELÍNEK		Zak. číslo	18UL21003
	Zodp. projektant	ING. PETR HLADÍK		Datum	07/2019
	Tech. kontrola	ING. PETR HLADÍK		Stupeň	DSP/DPS
	Akce:			Počet formátů	2,5 x A4
	Modernizace mostu ev.č. 198-035 Teplá SO201 Most ev.č. 198-035 Teplá			Měřítko	1:50
<div>STŘEDISKO ÚSTÍ Děčínská 717/21 400 03 Ústí nad Labem</div>	Příloha:  DISPOZICE NOVÉHO STAVU PŘÍČNÝ ŘEZ			Č. přílohy:	Paré :
				D3.3	