



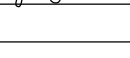


SITUACE ŠIRŠÍCH VZTAHŮ
PŮDORYS 1:5000

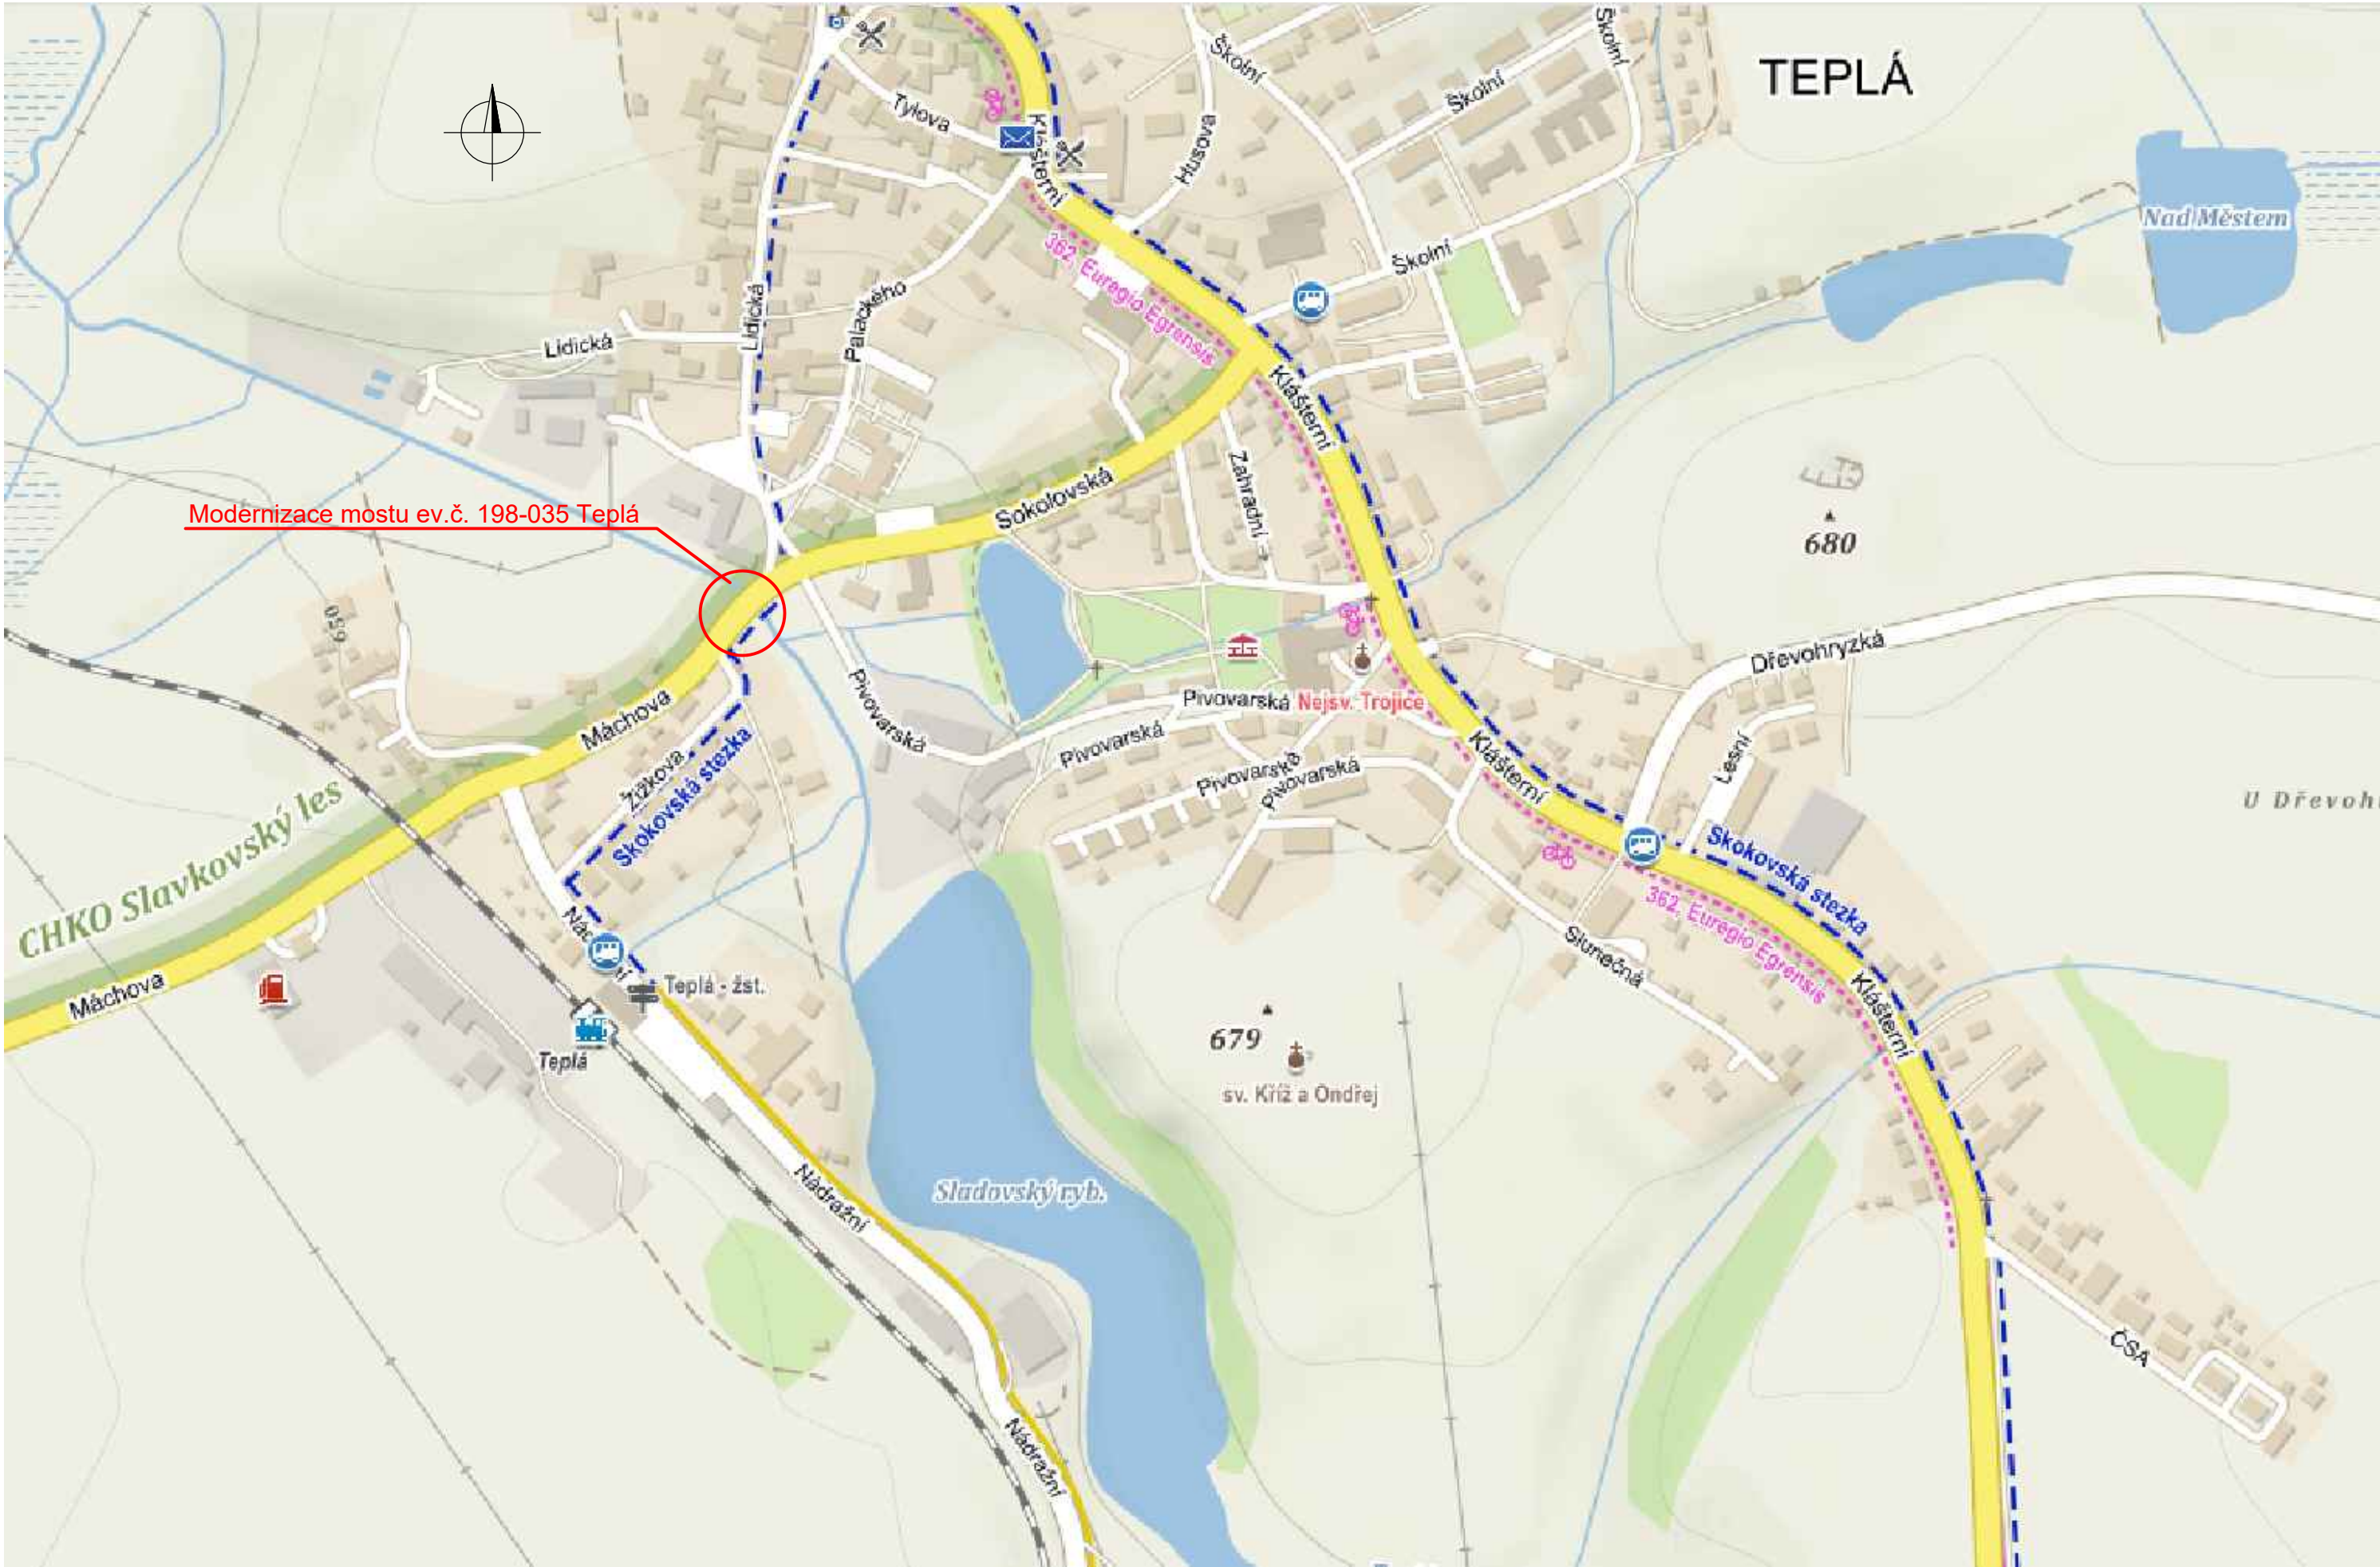

Souřadnicový systém S-JTSK, Výškový systém Bpv

Objednatel:	Krajská správa a údržba silnic Karlovarského kraje, p.o. se sídlem: Sokolov, Chebská 282, 356 01 kontaktní adresa: Dolní Rychnov, Chebská 282, 356 04
	

<div>Zhotovitel:</div> <div><div>Valbek, spol. s r.o. Vaňurova 505/17 460 01 Liberec</div></div>	Vypracoval	BC. TOMÁŠ JELÍNEK		Zak. číslo	18UL21003
	Zodp. projektant	ING. PETR HLADÍK		Datum	07/2019
	Tech. kontrola	ING. PETR HLADÍK		Stupeň	DSP/DPS
	Akce: Modernizace mostu ev.č. 198-035 Teplá			Počet formátů	3 x A4
				Měřítko	1:5000
			Č. přílohy:	Paré :	
Příloha: SITUACE ŠIRŠÍCH VZTAHŮ					
STŘEDISKO ÚSTÍ Děčínská 717/21 400 03 Ústí nad Labem			C1		