




SITUAČNÍ VÝKRES ŠIRŠÍCH VZTAHŮ
1:10000

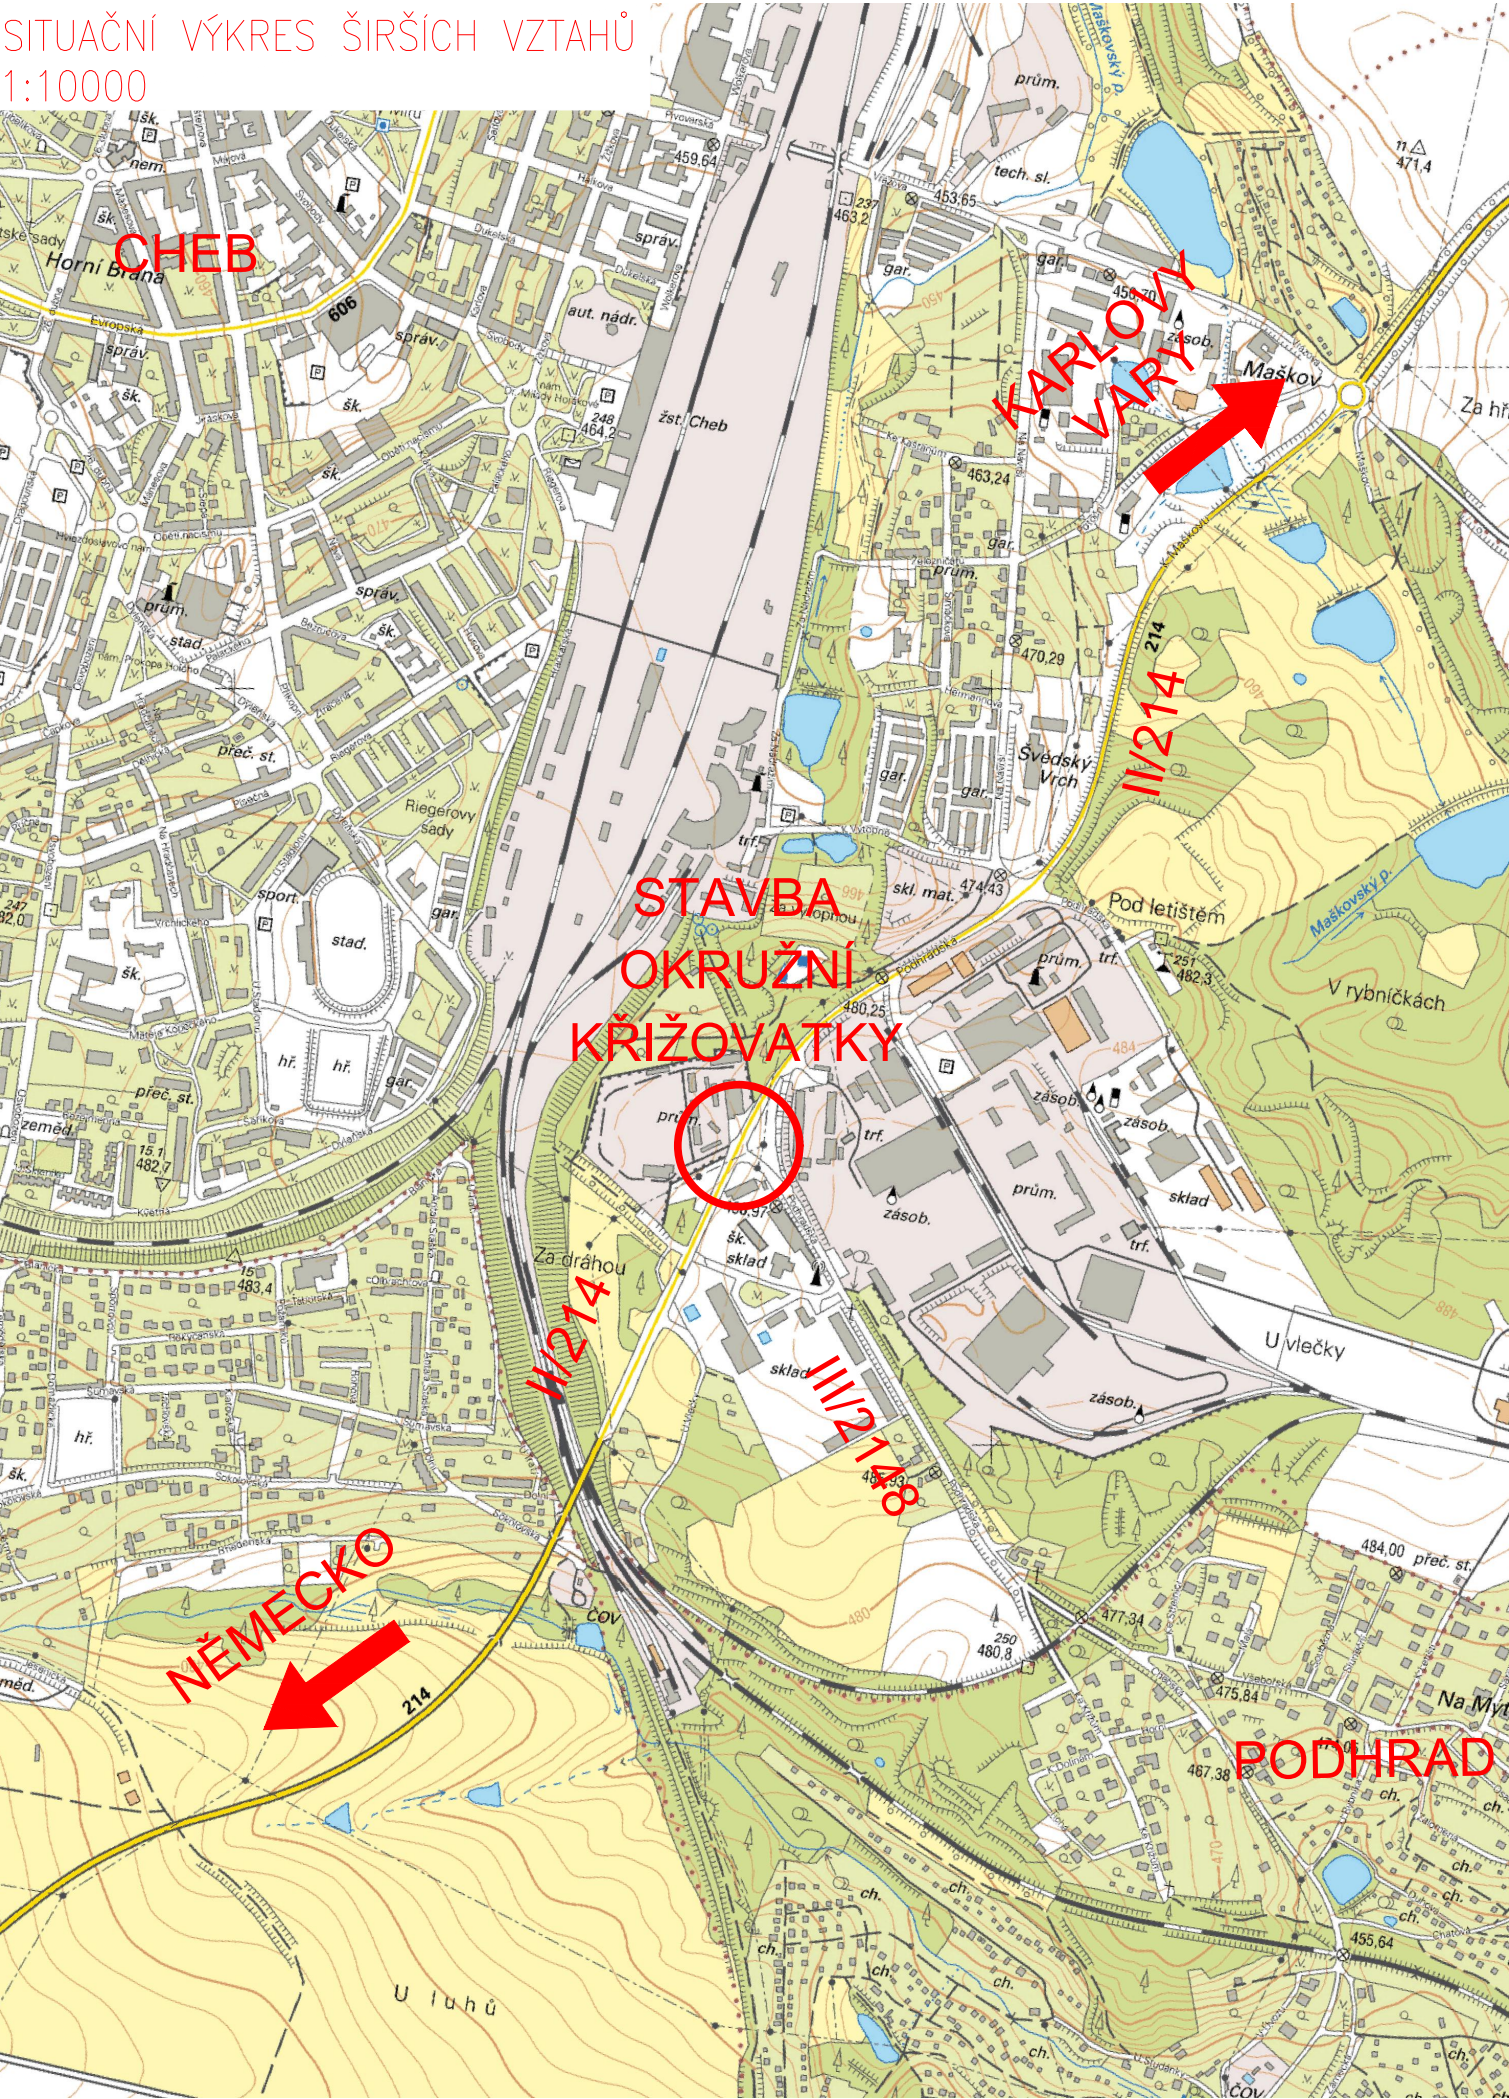

Č.	Datum	Popis	Vypracoval	Schválil
REVIZE				

Souřadnicový systém S-JTSK, Výškový systém Bpv

Objednatel:	
	Krajská správa a údržba silnic Karlovarského kraje, příspěvková organizace Sokolov, Chebská 282, 356 01

Navrhl/vypracoval:	Zodpovědný projektant:	 4roads s.r.o. Slunná 541/27 162 00 Praha 6
Bc. Jiří Kadlec	Ing. Martin Kouba	
Technická kontrola:	Hlavní inženýr projektu:	
Ing. Pavel Paška	Ing. Martin Kouba	

Kraj:	Karlovarský	Čís.sm.obj.:	4/ODO/2020
Katastrální území:	Cheb	Čís.akce:	20012
Stavba: Projektová dokumentace pro společné povolení a provádění stavby: II/214 + III/214 8 Modernizace křižovatky Cheb, Podhrad		Datum:	09/2020
		Formát:	2xA4
		Měřítko:	1:10 000
Část:	SITUAČNÍ VÝKRESY	Stupeň:	Číslo kopie:
Příloha:	SITUAČNÍ VÝKRES ŠIRŠÍCH VZTAHŮ	DUSP/PDPS Číslo přílohy: C.1	