
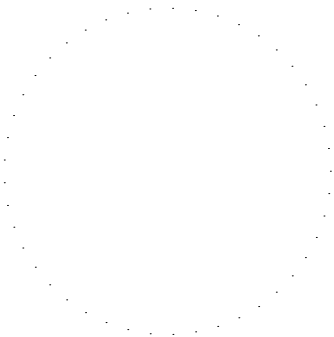


MĚŘÍTKO 1:2

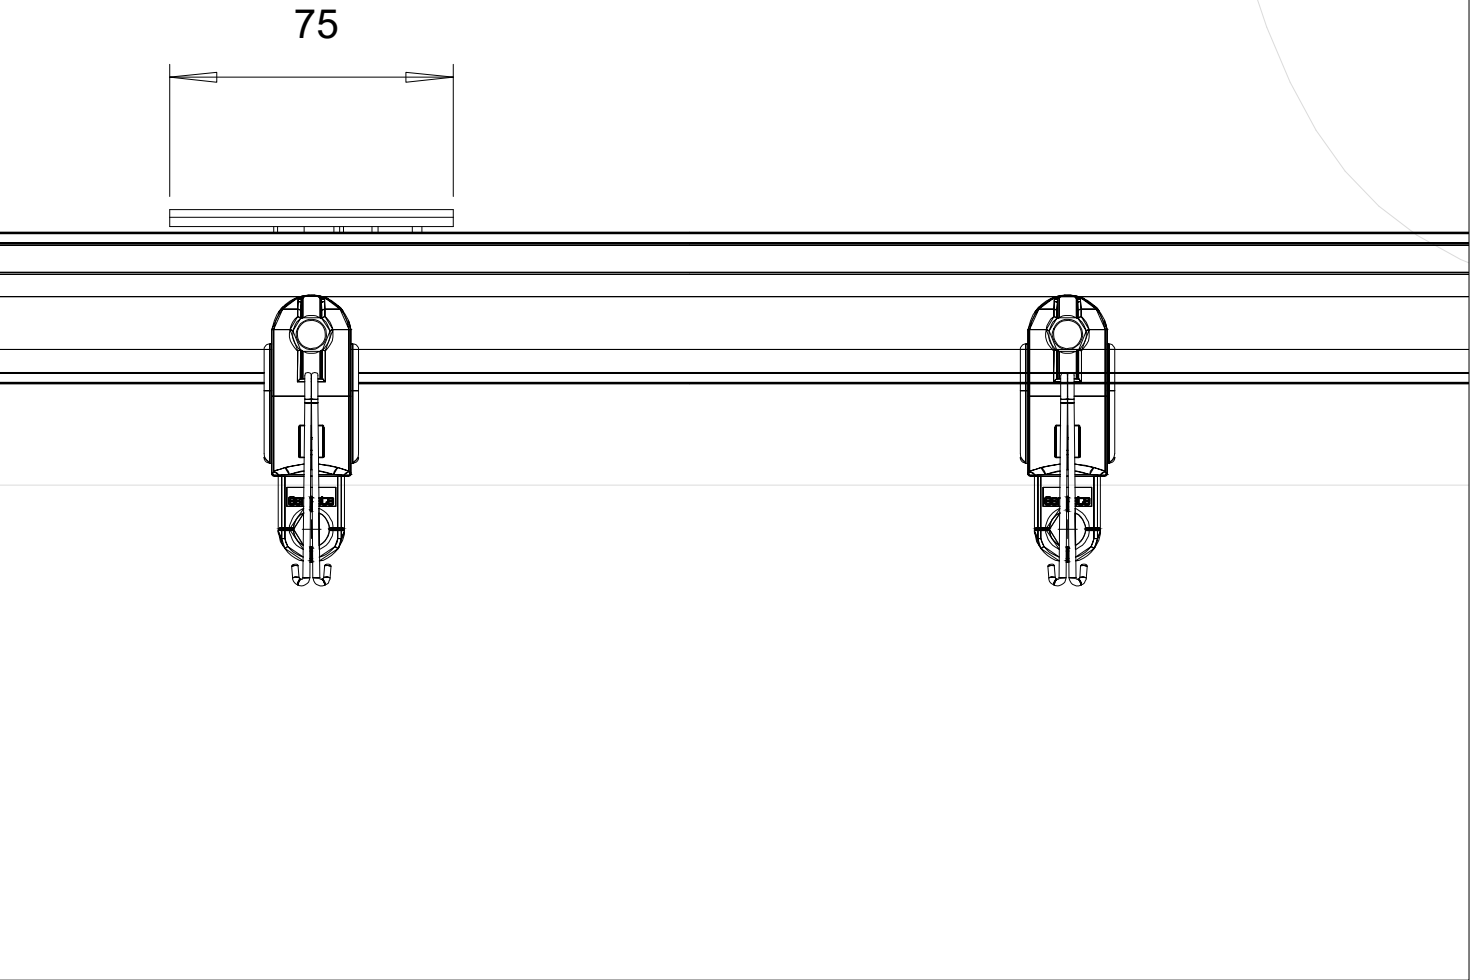

ČÍSLO ZAKÁZKY

iAVT2201304

Projektant

Institut audiovizuální
techniky a akustiky
Krabošická 60
Voděrádky
251 01 Říčany

Zodpovědný
projektant

Ing. Martin Vondrášek

Vypracoval

Marek Barabáš

Kontroloval

Číslo pare



Datum

01/2023

Revize

00

Formát

Měřítko/poznámka

Označení přílohy

Projekt/zakázka

CÍSAŘSKÉ LÁZNĚ KARLOVY VARY
TECHNOLOGIE ZATEMNĚNÍ DVORANY CLKV

Investor/zákazník

Karlovarský kraj
Závodní 353/88
360 06 Karlovy Vary

Stupeň projektu

Dokumentace pro výběr dodavatele

Profese

Jevištní technika

Příloha /výkres

UMÍSTĚNÍ KOLEJNICE POJEZDU

Zkratka

DVD

Kód profese

JT