


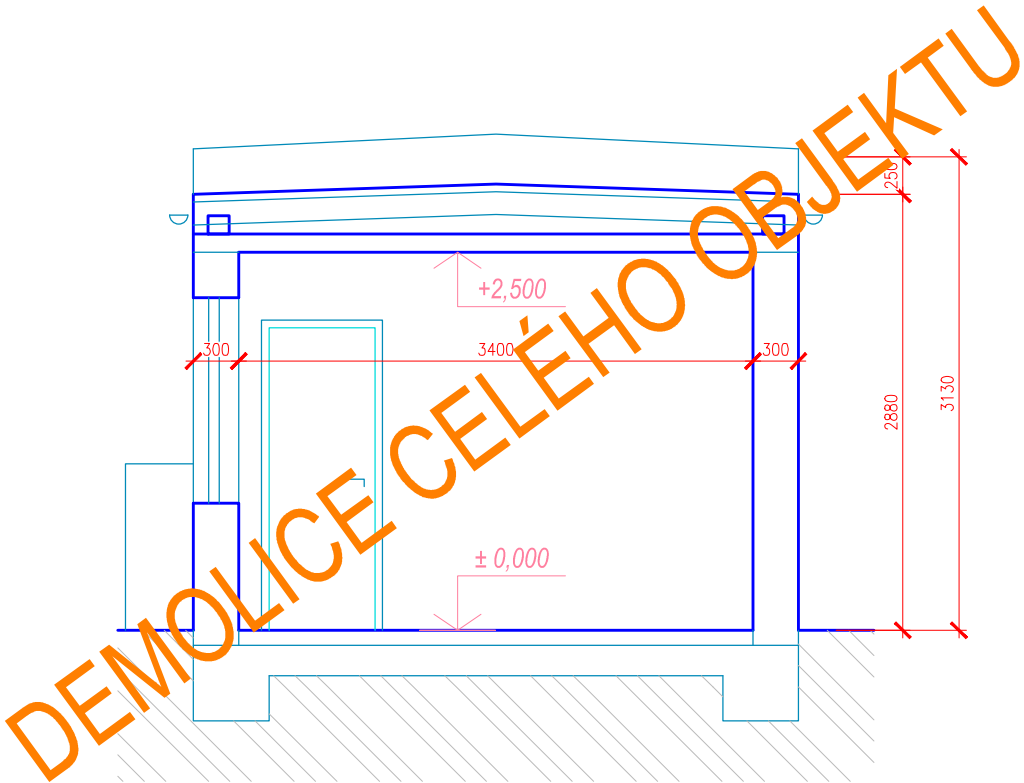

ŘEZ 1-1



Č.	Datum	Popis	Vypracoval	Schválil
REVIZE				

Souřadnicový systém S-JTSK, Výškový systém Bpv

Objednatel:	 <b>Krajská správa a údržba silnic Karlovarského kraje, příspěvková organizace Sokolov, Chebská 282, 356 01</b>
-------------	--

Navrhl/vypracoval: Bc. Jiří Kadlec	Zodpovědný projektant: Ing. Martin Kouba	 <b>4roads s.r.o.</b> Slunná 541/27 162 00 Praha 6
Technická kontrola: Ing. Pavel Paška	Hlavní inženýr projektu: Ing. Martin Kouba	

Kraj: Karlovarský	Čís.sm.obj.:	4/ODO/2020
Katastrální území: Cheb	Čís.akce:	20012
Stavba: <b>Projektová dokumentace pro společné povolení a provádění stavby: II/214 + III/214 8 Modernizace křižovatky Cheb, Podhrad</b>		Datum: 10/2020
Část: <b>OBJEKTY PŘÍPRAVY STAVENIŠTĚ</b>		Formát: 2xA4
Objekt: <b>SO 002 - DEMOLICE OBJEKTU NA PARCELE ST. 3446</b>		Měřítko: 1:50
Příloha: <b>ŘEZ</b>		Stupeň: <b>DUSP/PDPS</b>
		Číslo přílohy: <b>D.1.0.2.3</b>
		Číslo kopie: