



POHLED JIHOVÝCHODNÍ

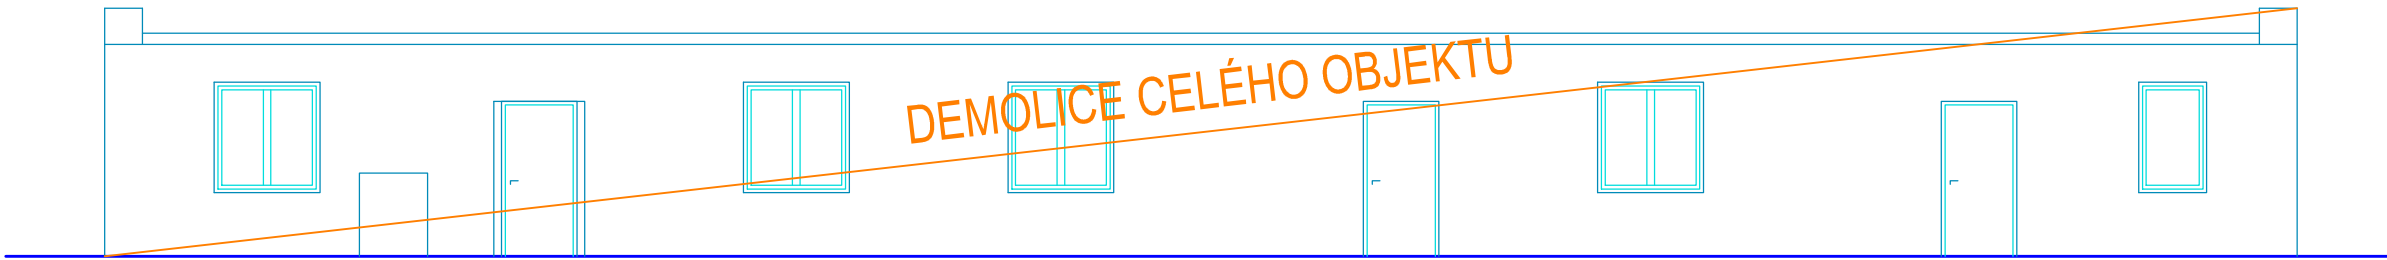


POHLED SEVEROZÁPADNÍ



POHLED JIHOZÁPADNÍ

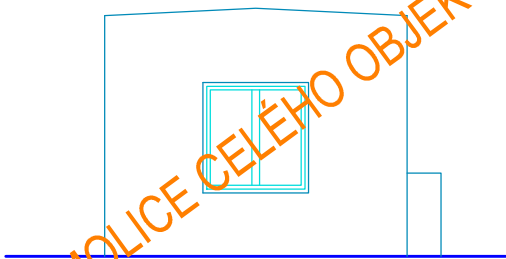

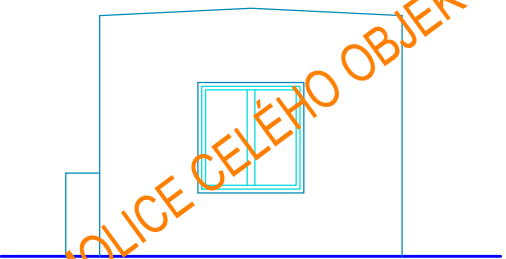

POHLED SEVEROVÝCHODNÍ



Č.	Datum	Popis	Vypracoval	Schválil
REVIZE				

Souřadnicový systém S-JTSK, Výškový systém Bpv

Objednatel:	
	Krajská správa a údržba silnic Karlovarského kraje, příspěvková organizace Sokolov, Chebská 282, 356 01

Navrhl/vypracoval: Bc. Jiří Kadlec	Zodpovědný projektant: Ing. Martin Kouba	 4roads s.r.o. Slunná 541/27 162 00 Praha 6
Technická kontrola: Ing. Pavel Paška	Hlavní inženýr projektu: Ing. Martin Kouba	

Kraj:	Karlovarský	Čís.sm.obj.:	4/ODO/2020
Katastrální území:	Cheb	Čís.akce:	20012
Stavba: Projektová dokumentace pro společné povolení a provádění stavby: II/214 + III/214 8 Modernizace křižovatky Cheb, Podhrad		Datum:	10/2020
		Formát:	2xA4
		Měřítko:	1:100
Část:	OBJEKTY PŘÍPRAVY STAVENIŠTĚ	Stupeň:	DUSP/PDPS Číslo přílohy: D.1.0.2.4
Objekt:	SO 002 - DEMOLICE OBJEKTU NA PARCELE ST. 3446		
Příloha:	POHLEDY		