

Kancelář stavebního inženýrství  
s.r.o. – Ludmila Pintnerová  
Botanická 256  
360 02 Dalovice

Váš dopis zn/ze dne

Náš dopis zn

Vyřizuje/linka  
Kunc/115

Karlovy Vary  
21.1.2020

Věc

Demolice objektu pavilonu „M“ na p.č. 2712 k.ú. Karlovy Vary, nemocnice Karlovy Vary  
Zákres sítí.

V zájmovém území stavby se **nenachází** žádné zařízení ve správě Karel Holoubek - Trade Group a.s., odštěpný závod Teplárna Karlovy Vary.

**S realizací zamýšlené stavby souhlasíme, nemáme žádné námítky a připomínky.**


S pozdravem


**KAREL HOLOUBEK - Trade Group a.s.**  
odštěpný závod Teplárna Karlovy Vary  
Na Výšině 348/26 (11)  
360 04 Karlovy Vary - Bohatice  
IČ: 25060996 DIČ: CZ25060996



Ing. Jiří Kunc  
vedoucí rozvodů tepla

Příloha: 1x situace A4

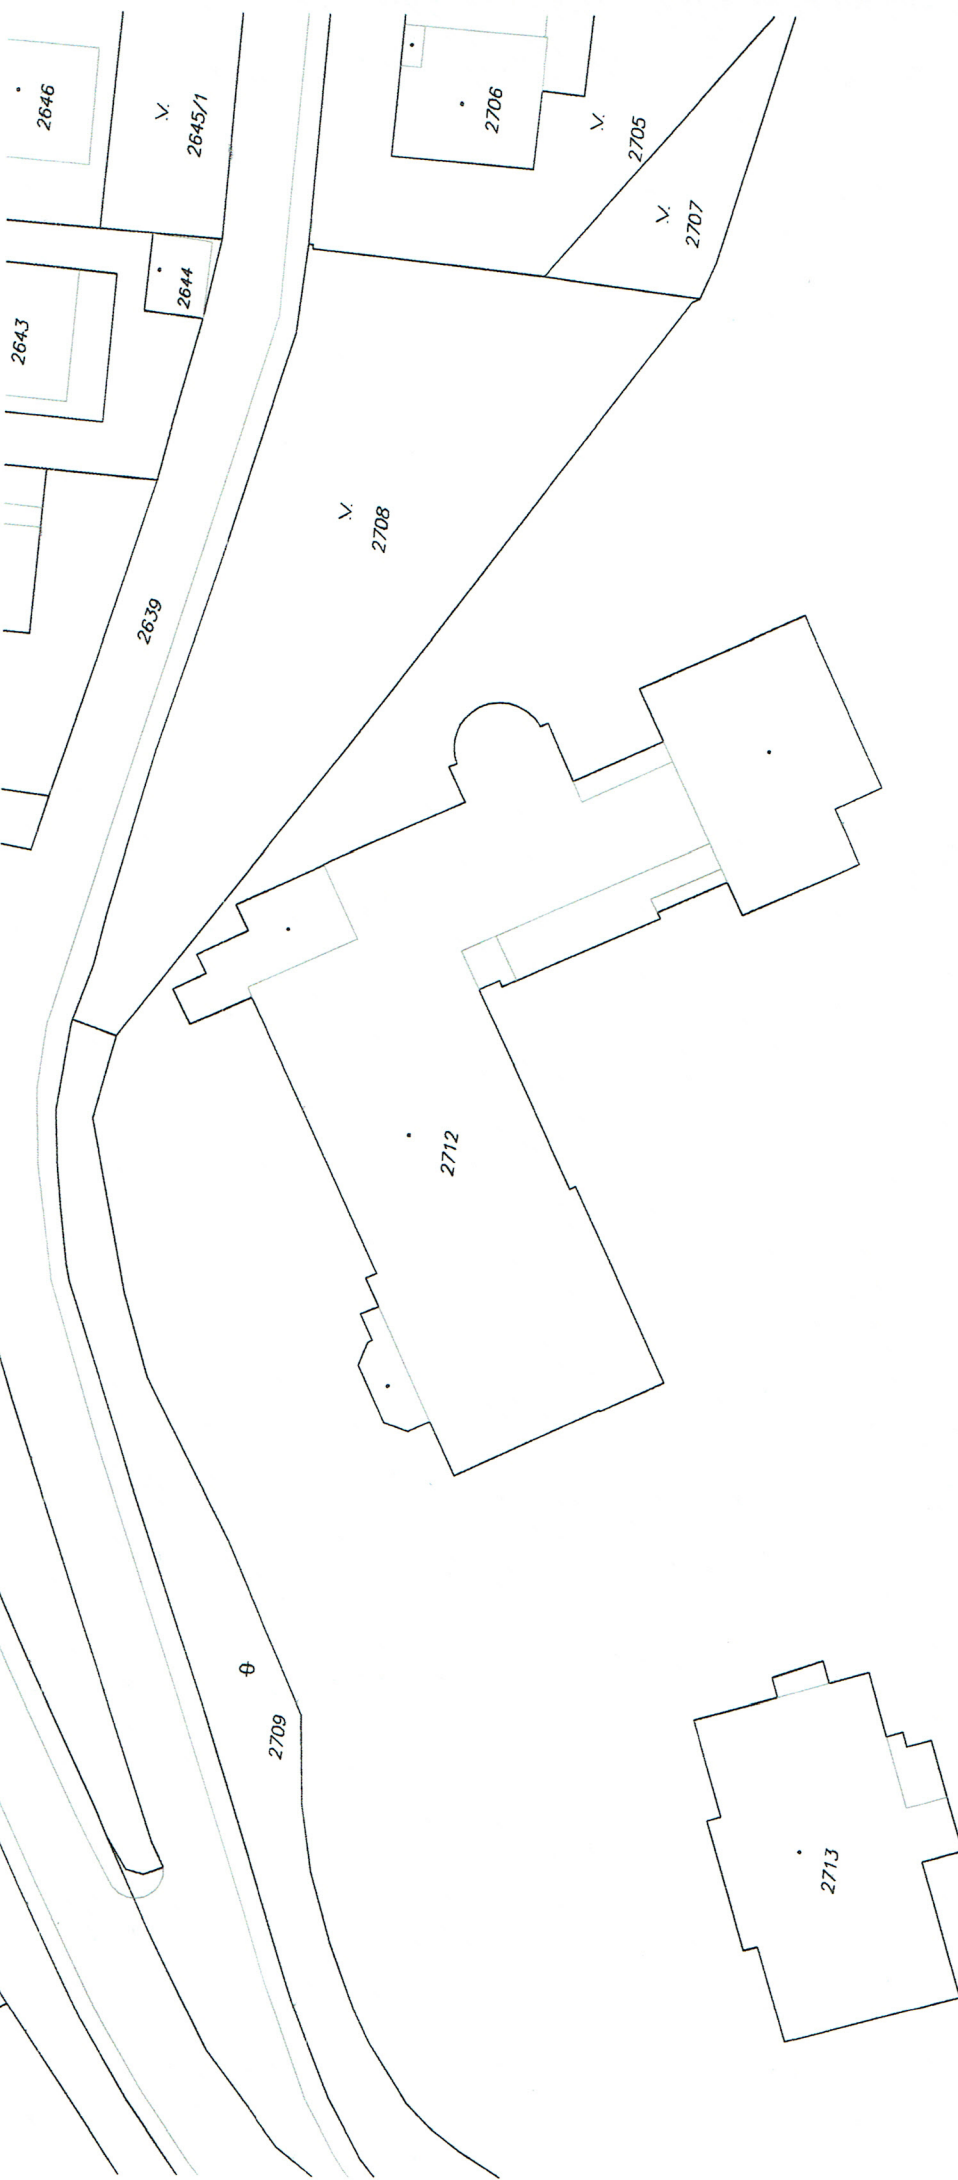
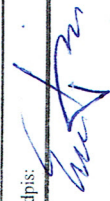
<b>KAREL HOLUBEK - Trade Group a.s.</b> odštěpný závod Teplárna Karlovy Vary	
Potvrzuje, že se v zájmovém území <b>NENACHÁZÍ</b> žádné zařízení v naší správě	
15 dnů před započátkem prací znova předložíte k vyjádření	
Platnost tohoto vyjádření končí dne: <b>21.1. 2022</b>	Podpis: 
Datum: <b>21.1. 2020</b>	

