


0.ETAPA - STÁVAJÍCÍ STAV

◀ NOVÉ HAMRY

O1

O2

HORNÍ BLATNÁ ▶

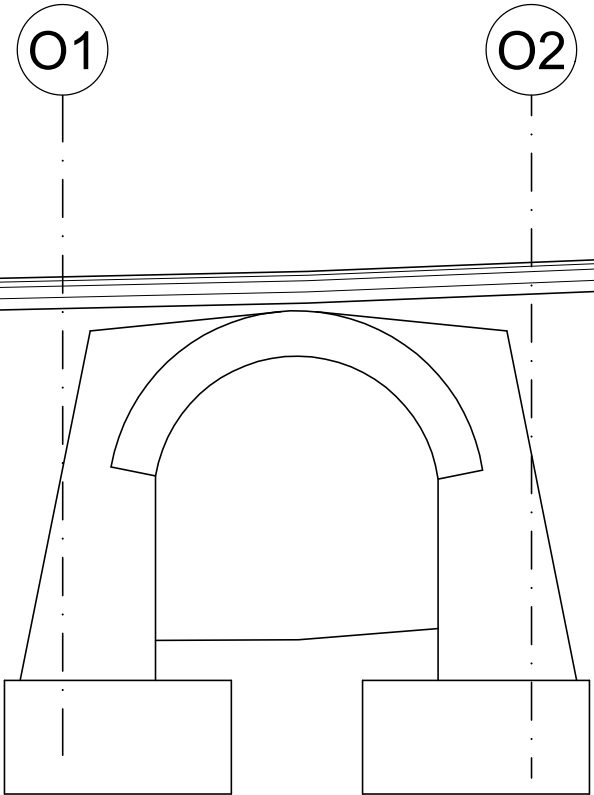


PODÉLNÝ ŘEZ V OSE SILNICE M1:100

◀ NOVÉ HAMRY

O1

O2

HORNÍ BLATNÁ ▶

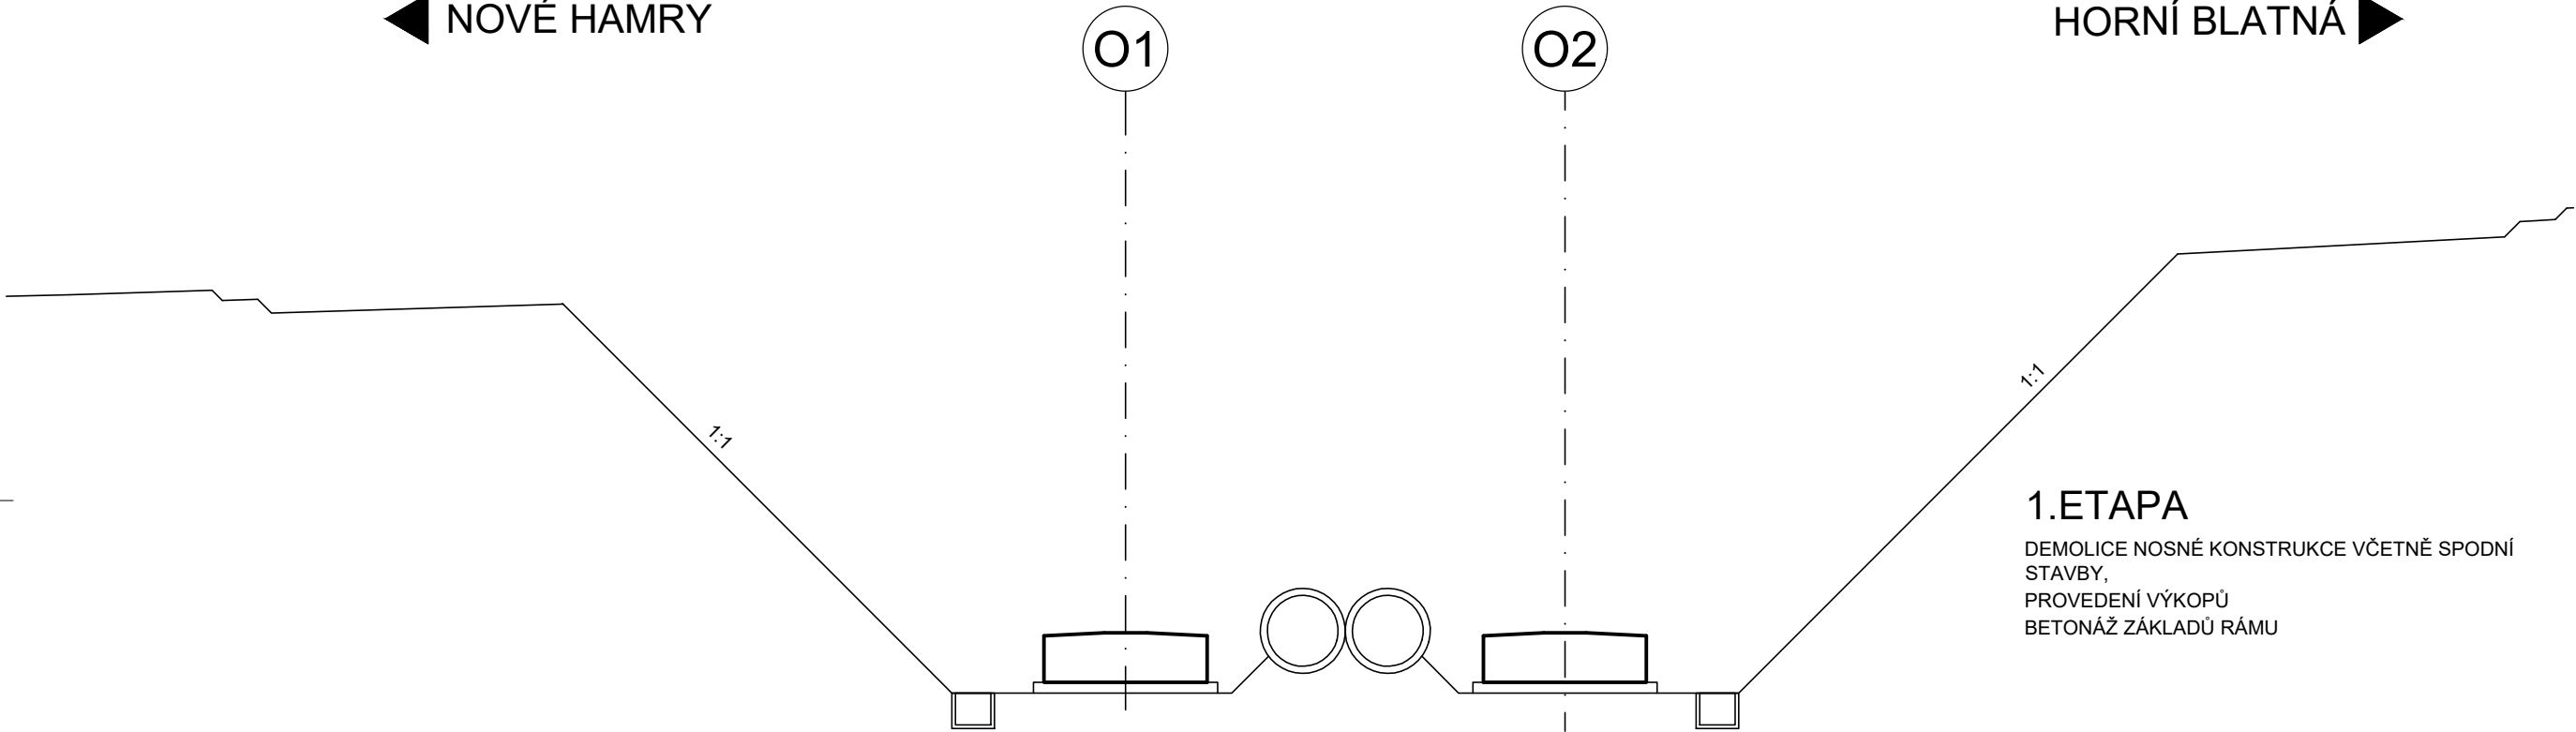


PODÉLNÝ ŘEZ V OSE SILNICE M1:100

◀ NOVÉ HAMRY

O1

O2

HORNÍ BLATNÁ ▶

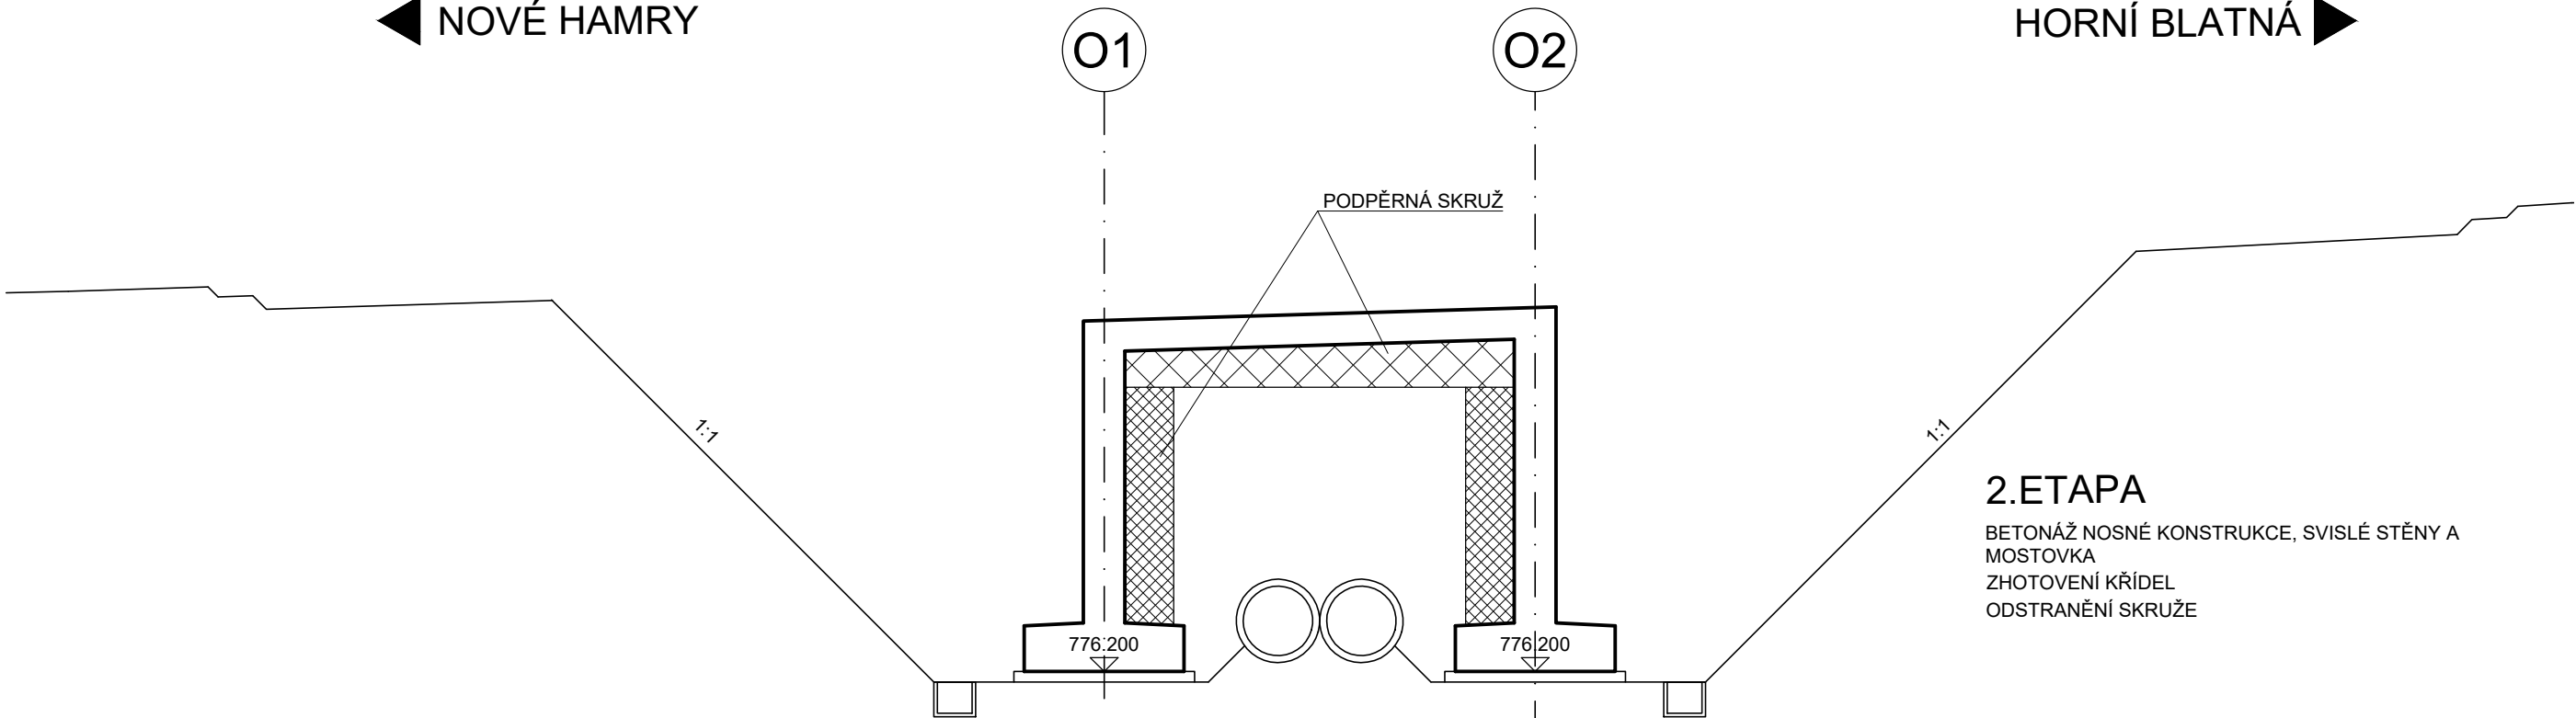


PODÉLNÝ ŘEZ V OSE SILNICE M1:100

◀ NOVÉ HAMRY

O1

O2

HORNÍ BLATNÁ ▶

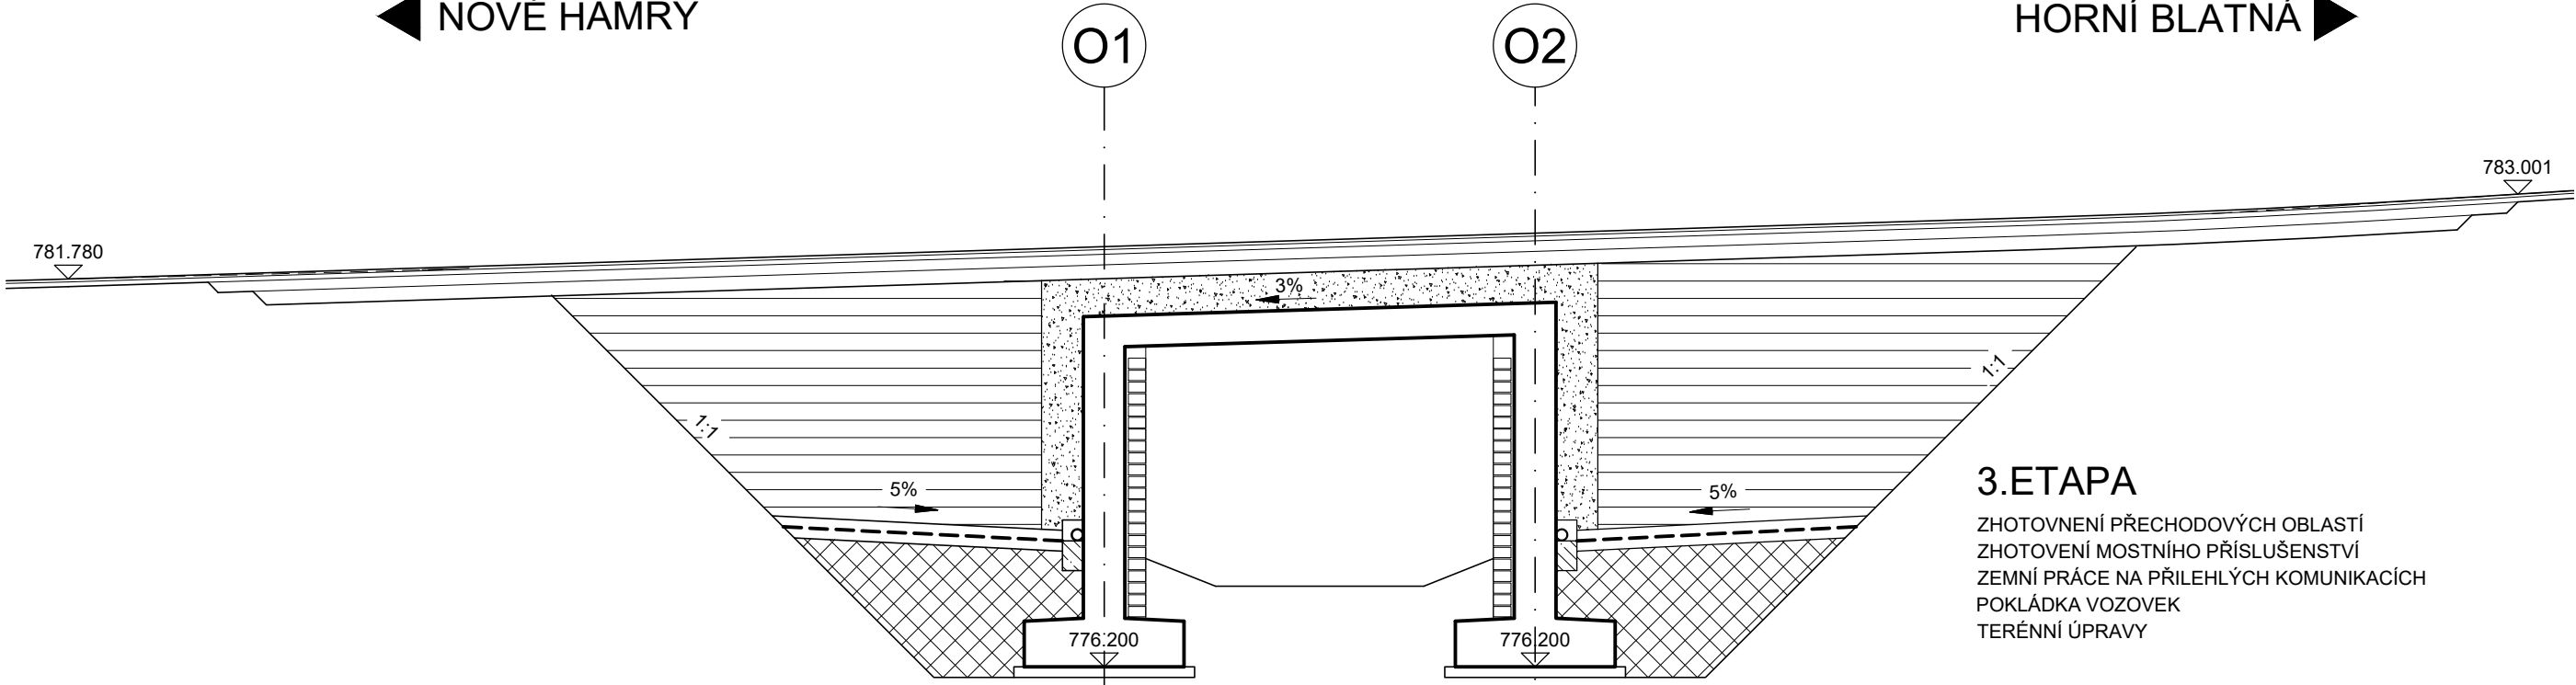

3.ETAPA

ZHOTOVNĚNÍ PŘECHODOVÝCH OBLASTÍ
ZHOTOVNĚNÍ MOSTNÍHO PŘÍSLUŠENSTVÍ
ZEMNÍ PRÁCE NA PŘÍLEHLÝCH KOMUNIKACÍCH
POKLÁDKA VOZOVEK
TERÉNNÍ ÚPRAVY

2.ETAPA

BETONÁŽ NOSNÉ KONSTRUKCE, SVISLÉ STĚNY A
MOSTOVKA
ZHOTOVNĚNÍ KŘÍDEL
ODSTRANĚNÍ SKRUŽE


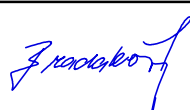
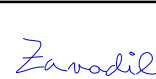

1.ETAPA

DEMOLICE NOSNÉ KONSTRUKCE VČETNĚ SPODNÍ
STAVBY,
PROVEDENÍ VÝKOPŮ
BETONÁŽ ZÁKLADŮ RÁMU

SOUŘADNICOVÝ SYSTÉM S-JTSK
VÝŠKOVÝ SYSTÉM Bpv

INVESTOR	
KRAJSKÁ SPRÁVA A ÚDRŽBA SILNIC KARLOVARSKÉHO KRAJE	
Chebská 282, 356 01 Sokolov	
	

SO 201	MODERNIZACE MOSTU EV.Č. 220 9 - 3 NOVÉ HAMRY
--------	--

STAVBA			<div>S.A.W. CONSULTING s.r.o.</div> <div>Prašná 2324, 407 47 Varnsdorf síředisko UL: Bořišěická 216/34, 400 01 Ústí n. L. web: www.sawconsulting.cz e-mail: info@sawconsulting.cz</div>	
MODERNIZACE MOSTŮ V KARLOVARSKÉM KRAJI (4) MODERNIZACE MOSTU EV.Č. 220 9 - 3 NOVÉ HAMRY				
VYPRACOVAL	ZODPOVĚDNÝ PROJEKTANT	TECHNICKÁ KONTROLA	INVESTOR	KSÚS KK
ZLATA BRADÁČOVÁ, DiS.	JAROSLAV ZAVADIL, DiS.	ING. LIBOR VYKOUKAL	ZAKÁZKOVÉ ČÍSLO	2020-054
			DATUM	01/2021
			STUPEŇ	DUSP/PDPS
			MĚŘÍTKO	1:100
PŘÍLOHA			Č. PŘÍLOHY	PARÉ
SCHÉMA TECHNOLOGIE VÝSTAVBY			9	