

Z STA VERBNIK

SCHVALUJE SE ZA PODMÍNEK
ROZHODNUTÍ
Č. spisu: SU/2021/22901TF
Ze dne: 09.2021
MĚSTSKÝ ÚŘAD
stavební úřad a úřad inženýrské plánování
Vedoucí odboru: [Signature]



AZ CONSULT, spol. s r.o.

Číslo zakázky.....19/275
Výrobek uvolněn k použití

Datum.....30.11.2020.....③

<p>Odpor. proj.: D.Dariusová, DiS [Signature]</p> <p>Vypracoval: D. Dariusová, DiS [Signature]</p> <p>Kontroloval: Ing. Z. Avenarius [Signature]</p> <p>Kraj: Karlovarský Místo: Mokřiny - Aš</p> <p>Objednatel: Krajská správa a údržba silnic Karlovarského kraje, Sokolov, Chebská 282</p>	<p>AZCONSULT® spol. s r. o. Klíšská 12, 400 01 Ústí nad Labem Tel.: 475 240 888 Tel/fax.: 475 240 864 E-mail: azconsult@azconsult.cz ČSN EN ISO 9001</p>						
<p>Akce: II/217 Modernizace silnice Mokřiny Aš.</p> <p>Objekt: SO 101.1 - Komunikace II/217 Nebesa - Mokřiny</p>	<p>Zn. souboru: ...</p> <table border="1"> <tr> <td>Stupeň: DUSP/PDPS</td> <td>Formát:</td> </tr> <tr> <td>Č. zak.: 19/275</td> <td>Č. paré: 2</td> </tr> <tr> <td>Datum: 08/2020</td> <td></td> </tr> </table>	Stupeň: DUSP/PDPS	Formát:	Č. zak.: 19/275	Č. paré: 2	Datum: 08/2020	
Stupeň: DUSP/PDPS	Formát:						
Č. zak.: 19/275	Č. paré: 2						
Datum: 08/2020							

Č. zak.: 19/275

Název akce : „II/217 Modernizace silnice Mokřiny Aš”

objekt: SO 101.1 - Komunikace II/217 Nebesa – Mokřiny

Stupeň : DUSP/PDPS

Příloha : D.1.1.1

D.1.1.1 – TECHNICKÁ ZPRÁVA

Městský úřad Aš
stavební úřad
a úřad územního plánování

**AZ CONSULT, spol. s r.o.**

Číslo zakázky.....19/275

Výrobek uvolněn k použití

Datum.....30.11.2020

Ústí nad Labem
srpen 2020Vypracoval:
Daniela Dariusová, Dis**2**

Legenda:

	Hranice pozemků
	Slučka
	Polohopis
	Kácení
	Nový stav

Legenda ploch:

	Výměna celé skladby komunikace
	Výměna asf. vrstev
	Krajnice z ŠD

Stávající vedení IS:

	Podzemní vedení NN - ČEZ DISTRIBUCE
	Nadzemní vedení NN - ČEZ DISTRIBUCE
	Nadzemní vedení VN - ČEZ DISTRIBUCE
	Sdělovací vedení - CETIN
	Sdělovací vedení - CETIN
	Veřejné osvětlení - AŠSKÉ SLUŽBY
	Plynovod STL - GAS NET
	Plynovod NTL - GAS NET
	Kanalizace splašková CHEVAK
	Vodovod CHEVAK
	Dešťová kanalizace Město Aš
	Havarijní přepad - CHEVAK

Městský úřad Aš

stavební úřad
a úřad územního plánování

(Handwritten signature)

AZ CONSULT, spol. s r.o.

063/17

Výrobek uvolněn k použití

Datum..... 30.11.2020 ③

5 4 3 2 1



Odpor. proj.:	Daniela Dariusová, DiS <i>(Signature)</i>
Vypracoval:	Daniela Dariusová, DiS <i>(Signature)</i>
Kontroloval:	Ing. Zdeněk Avenarius
Kraj:	Karlovarský
Místo:	Aš - Mokřiny
Objednatel:	Krajská správa a údržba silnic Karlovarského kraje, Sokolov, Chebská 282
Akce:	II/217 Modernizace silnice Mokřiny Aš.
Objekt:	SO 101.1 - Komunikace II/217 Nebesa - Mokřiny
Výkres:	Situace č.1

AZCONSULT


spol. s r. o.

Klíšská 12, 400 01 Ústí nad Labem
Tel.: 475 669 211, 475 669 223
Tel/fax.: 475 669 214
E-mail: azconsult@azconsult.cz
ČSN EN ISO 9001

Zn. souboru:	...
Stupeň:	DUSP/PDPS
Formát:	4 x A4
Č. zak.:	19/275
Č. paré:	2
Datum:	04/2020
Měřítko:	1:250
Č. přílohy:	D.1.1.2

DOKUMENTACI LZE UŽÍVAT POUZE VE SMYSLU PŘÍSLUŠNÉ SMLOUVY O DÍLO, KOPÍROVÁNÍ A ROZŠÍŘOVÁNÍ POUZE PO PŘEDCHOZÍM SOUHLASU AZ CONSULT spol. s r.o.

257/5

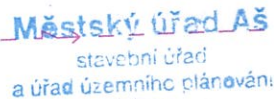


19/275

Datum..... 30.11.2020 (3)

DOKUMENTACI LZE UŽÍVAT POUZE VE SMYSLU PŘÍSLUŠNÉ SMLOUVY O DÍLO, KOPÍROVÁNÍ A ROZŠÍŘOVÁNÍ POUZE PO PŘEDCHOZÍM SOUHLASU AZ CONSULT spol. s r.o.



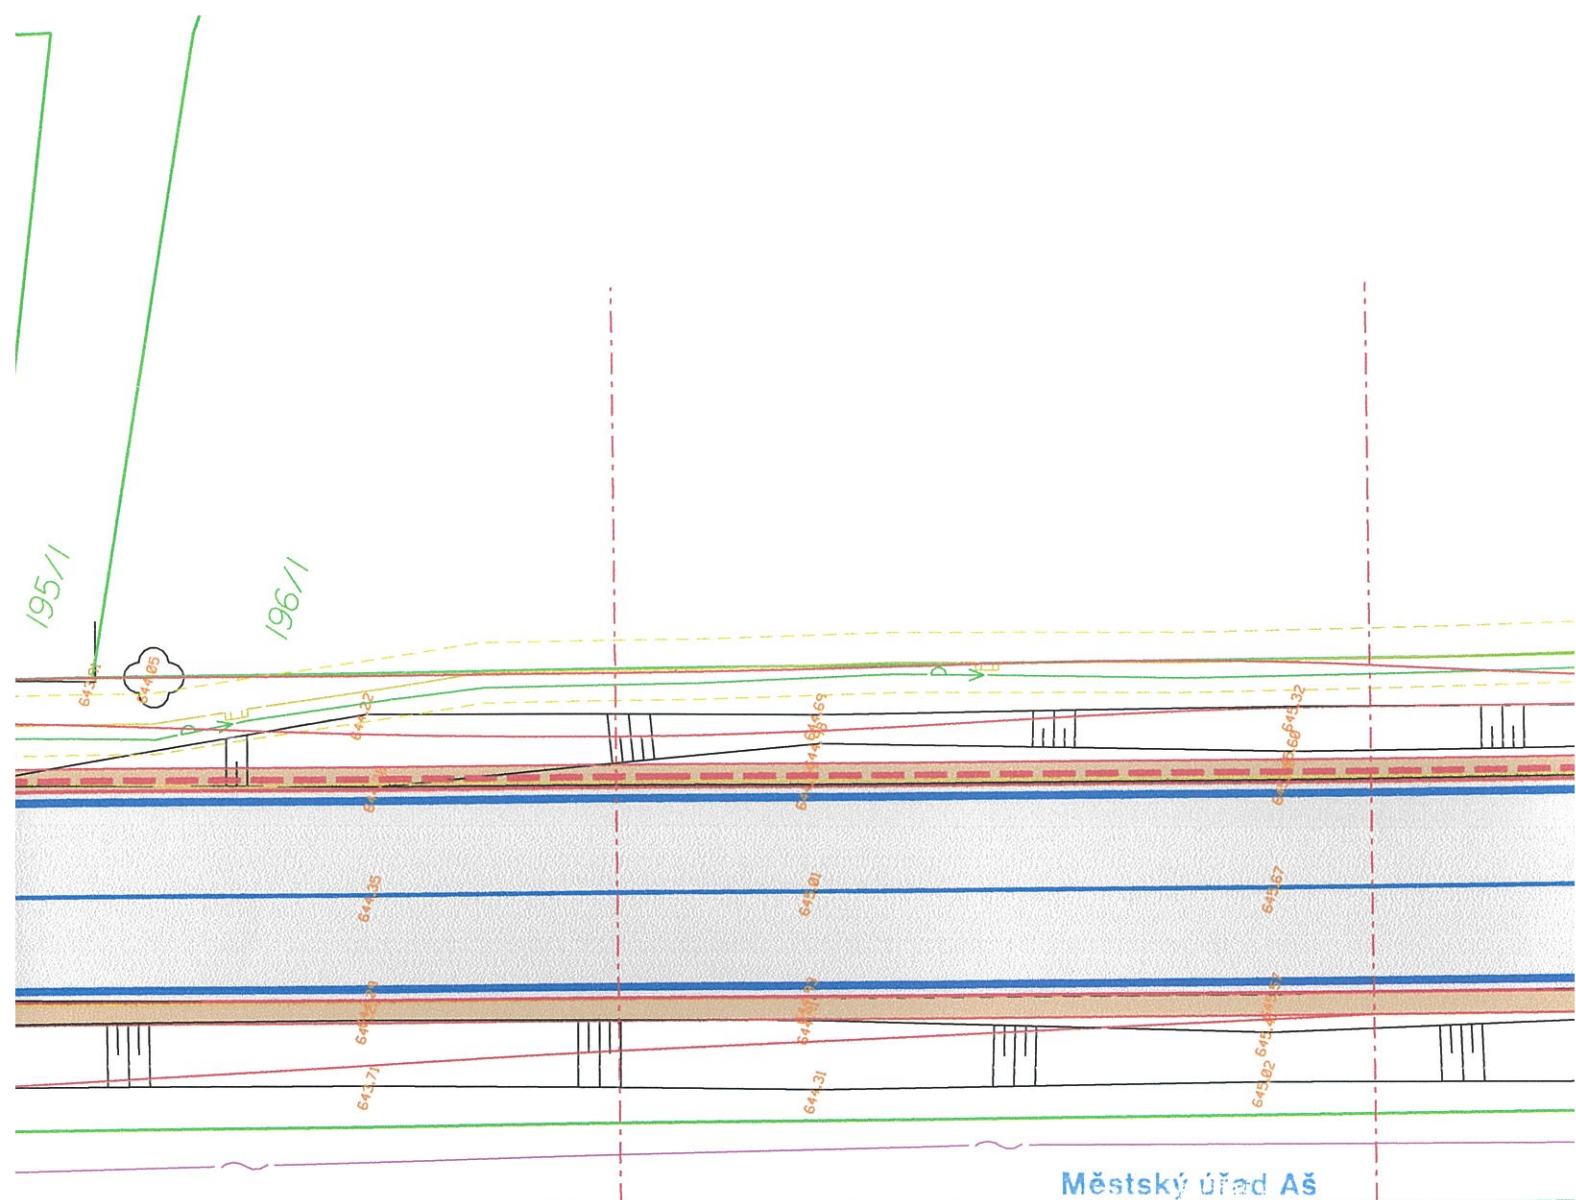

Městský úřad Aš

stavební úřad
a úřad územního plánování

0,625

AZ CONSULT, spol. s r.o.


19/275

Výrobek uvolněn k použití

Datum 30.11.2020 ③



Odpor. proj.:	Daniela Dariusová, DiS		AZCONSULT spol. s r. o. Klášská 12, 400 01 Ústí nad Labem Tel.: 475 669 211, 475 669 223 Tel/fax.: 475 669 214 E-mail: azconsult@azconsult.cz ČSN EN ISO 9001
Vypracoval:	Daniela Dariusová, DiS		
Kontroloval:	Ing. Zdeněk Avenarius		
Kraj:	Karlovarský		
Objednatel:	Krajská správa a údržba silnic Karlovarského kraje, Sokolov, Chebská 282		
Akce:	II/217 Modernizace silnice Mokřiny Aš.		
Objekt:	SO 101.1 - Komunikace II/217 Nebesa - Mokřiny		
Výkres:	Situace č.5		
Zn. souboru:		...	
Stupeň:	DUSP/PDPS	Formát:	4 x A4
Č. zak.:	19/275	Č. paré:	2
Datum:	04/2020		
Měřítko:	1:250	Č. přílohy:	D.1.1.2
DOKUMENTACI LZE UŽÍVAT POUZE VE SMYSLU PŘÍSLUŠNÉ SMLOUVY O DÍLO. KOPÍROVÁNÍ A ROZŠÍŘOVÁNÍ POUZE PO PŘEDCHOZÍM SOUHLASU AZ CONSULT spol. s r.o.			

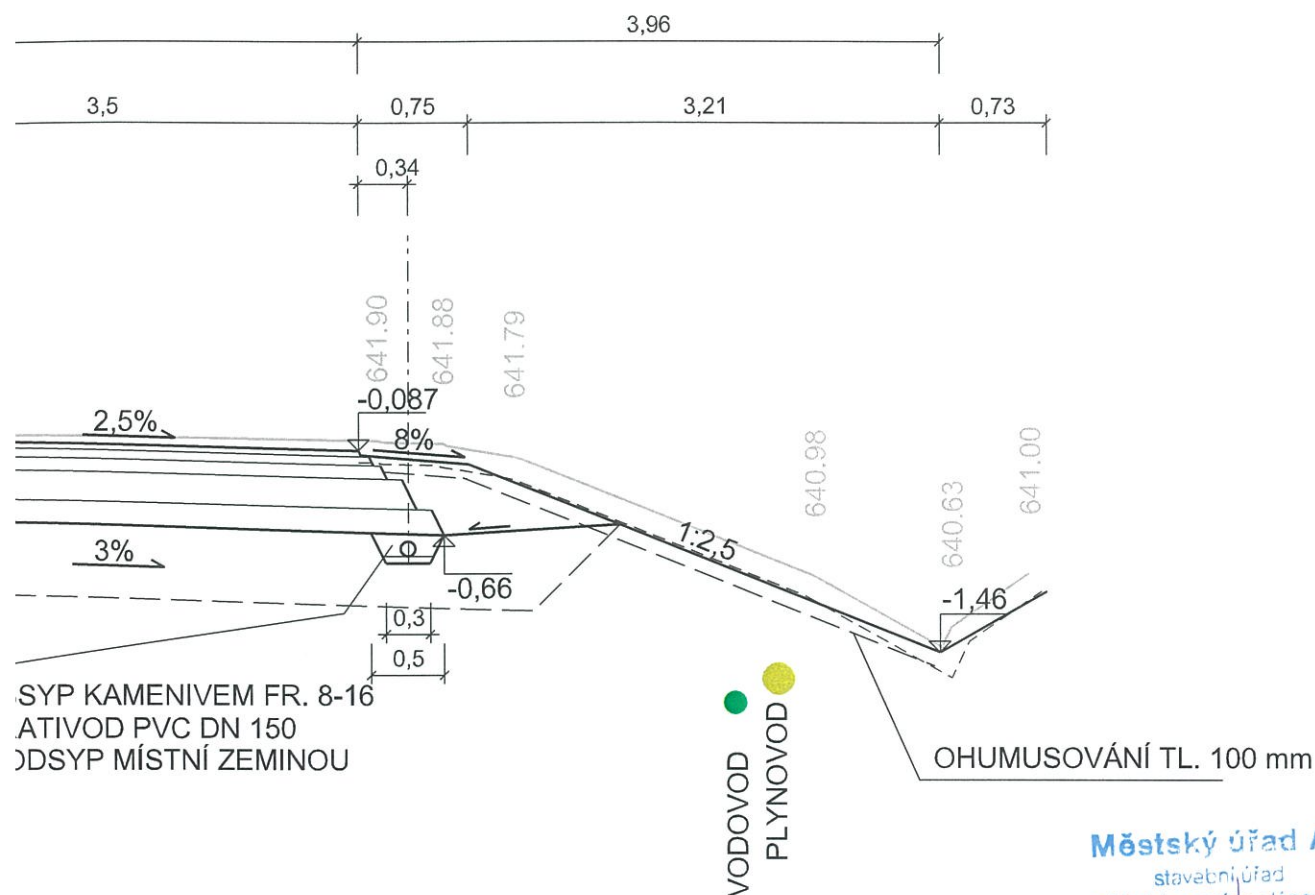

Městský úřad Aš
stavební úřad
a úřad územního plánování

AZ CONSULT, spol. s r.o.

19/275

Výrobek uvolněn k použití

Datum..... 30. 11. 2020 ③



Odpoř. proj.:	Daniela Dariusová, DiS		AZCONSULT spol. s r. o. Klíšská 12, 400 01 Ústí nad Labem Tel.: 475 669 211, 475 669 223 Tel/fax.: 475 669 214 E-mail: azconsult@azconsult.cz ČSN EN ISO 9001	
Vypracoval:	Daniela Dariusová, DiS			
Kontroloval:	Ing. Zdeněk Avenarius			
Kraj:	Karlovarský			Místo:
Objednatel:	Krajská správa a údržba silnic Karlovarského kraje, Sokolov, Chebská 282			
Akce:	II/217 Modernizace silnice Mokřiny Aš. Objekt: SO 101.1 - Komunikace II/217 Nebesa - Mokřiny Výkres: Vzorový příčný řez		Zn. souboru: ... Stupeň: DUSP/PDPS Č. zak.: 19/275 Datum: 07/2020 Měřítko: 1:50	Formát: 4 x A4 Č. paré: 2 Č. přílohy: D.1.1.3
DOKUMENTACI LZE UŽÍVAT POUZE VE SMYSLU PŘÍSLUŠNÉ SMLOUVY O DÍLO. KOPIROVÁNÍ A ROZŠÍŘOVÁNÍ POUZE PO PŘEDCHOZÍM SOUHLASU AZ CONSULT spol. s r.o.				

Městský úřad Aš
stavební úřad
úřad územního plánování

AZ CONSULT, spol. s r.o.

19/275

Výrobek uvolněn k použití

Datum 30.11.2020 ③



Odpov. proj.:	Daniela Dariusová, DiS	AZ CONSULT spol. s r. o. Klíšská 12, 400 01 Ústí nad Labem Tel.: 475 669 211, 475 669 223 Telefax.: 475 669 214 E-mail: azconsult@azconsult.cz ČSN EN ISO 9001
Vypracoval:	Daniela Dariusová, DiS	
Kontroloval:	Ing. Zdeněk Avenarius	
Kraj:	Karlovarský	
Místo:	Aš - Mokřiny	
Objednatel:	Krajská správa a údržba silnic Karlovarského kraje, Sokolov, Chebská 282	
Akce:	II/217 Modernizace silnice Mokřiny Aš.	
Objekt:	SO 101.1 - Komunikace II/217 Nebesa - Mokřiny	
Výkres:	Podélný profil	
Zn. souboru:	...	
Stupeň:	DUSP/PDPS	Formát: 4 x A4
Č. zak.:	19/275	Č. paré: 2
Datum:	08/2020	
Měřítko:	1:1000/100	Č. přílohy: D.1.1.4

- 1) Podle místních podmínek - doporučuje se
- 2) 0,35m s ochranou proti poškození
- 3) Krytí plynovodu do 0,3MPa lze snížit na 0,60m
- 4) Výjimečně lze krytí plynovodu do 0,3MPa snížit na 0,60m

Nejmenší dovolené svislé vzdálenosti při křížení:

Druh sítí	Plynovod	Vodovod	Kanalizace	Silové	Sdělovací
Plynovod	0,10	0,15	0,50	0,10	0,10
Vodovod	0,15		0,10	0,40	0,20
Kanalizace	0,50	0,10		0,30	0,20

Nejmenší dovolené vodorovné vzdálenosti při souběhu:

Druh sítí	Plynovod	Vodovod	Kanalizace	Silové	Sdělovací
Plynovod	0,40	0,50	1,00	0,60	0,40
Vodovod	0,50	0,60	0,60	0,40	0,40
Kanalizace	1,00	0,60		0,50	0,50

Městský úřad Aš

stavební úřad
úřad územního plánování

AZ CONSULT, spol. s r. o.

19/275

Výrobek uvolněn k použití

Datum..... 30.11.2020 ③



Odpor. proj.: Daniela Dariusová, DiS <i>Dariusová</i>		AZCONSULT spol. s r. o. Klášská 12, 400 01 Ústí nad Labem Tel.: 475 669 211, 475 669 223 Tel/fax.: 475 669 214 E-mail: azconsult@azconsult.cz ČSN EN ISO 9001	
Vypracoval: Daniela Dariusová, DiS <i>Dariusová</i>			
Kontroloval: Ing. Zdeněk Avenarius <i>Avenarius</i>			
Kraj: Karlovarský	Místo: Aš - Mokřiny		
Objednatel: Krajská správa a údržba silnic Karlovarského kraje, Sokolov, Chebská 282		Zn. souboru: ...	
Akce: II/217 Modernizace silnice Mokřiny Aš.		Stupeň: DUSP/PDPS	Formát: 4 x A4
Objekt: SO 101.1 - Komunikace II/217 Nebesa - Mokřiny		Č. zak.: 19/275	Č. paré: 2
Výkres: Charakteristické řezy		Datum: 07/2020	Č. přílohy: D.1.1.5
		Měřítko: 1:100	
DOKUMENTACI LZE UŽÍVAT POUZE VE SMYSLU PŘÍSLUŠNÉ SMLOUVY O DÍLO. KOPÍROVÁNÍ A ROZŠÍŘOVÁNÍ POUZE PO PŘEDCHOZÍM SOUHLASU AZ CONSULT spol. s r. o.			