


= STAVEBNÍK =

SCHVALUJE SE ZA PODMÍNEK
ROZHODNUTÍ
Č. spisu: 8u 12021/22901TF
Ze dne: 09. 2021
MĚSTSKÝ ÚŘAD
stavební úřad a úřad územního plánování
Vedoucí odboru: AŠ

AZ CONSULT, spol. s r.o.

Číslo zakázky.....19/275
Výrobek uvolněn k použití

Datum.....30.11.2020 ③

Odpor. proj.:	D. Dariusová, DiS		AZCONSULT®	
Vypracoval:	D. Dariusová, DiS		spol. s r. o.	
Kontroloval:	Ing. Z. Avenarius		Klíšská 12, 400 01 Ústí nad Labem	
Kraj:	Karlovarský		Místo:	Mokřiny - Aš
Objednatel:	Krajská správa a údržba silnic Karlovarského kraje, Sokolov, Chebská 282		Tel.: 475 240 888	
Akce:	II/217 Modernizace silnice Mokřiny Aš.		Tel/fax.: 475 240 864	
Objekt:	SO 103.1 - Komunikace II/217 Aš, Chebská		E-mail: azconsult@azconsult.cz	
		Zn. souboru:		...
		Stupeň:		DUSP/PDPS
		Č. zak.:		19/275
		Datum:		08/2020
		Č. paré:		2

DOKUMENTACI LZE UŽÍVAT POUZE VE SMYSLU PŘÍSLUŠNÉ SMLOUVY O DÍLO. KOPÍROVÁNÍ A ROZŠÍŘOVÁNÍ POUZE PO PŘEDCHOZÍM SOUHLASU AZ CONSULT spol. s r.o.

Č. zak.: 19/275

Název akce : „II/217 Modernizace silnice Mokřiny Aš”

objekt: SO 103.1 - Komunikace II/217 Aš, Chebská

Stupeň : DUSP/PDPS

Příloha : D.3.1.1

D.3.1.1 – TECHNICKÁ ZPRÁVA

Městský úřad Aš

stavební úřad
a úřad územního plánování



AZ CONSULT, spol. s r.o.

Číslo zakázky.....19/275


Výrobek uvolněn k použití

Datum.....30.11.2020

Ústí nad Labem
srpen 2020

Vypracoval:
Daniela Dariusová, Dis

2

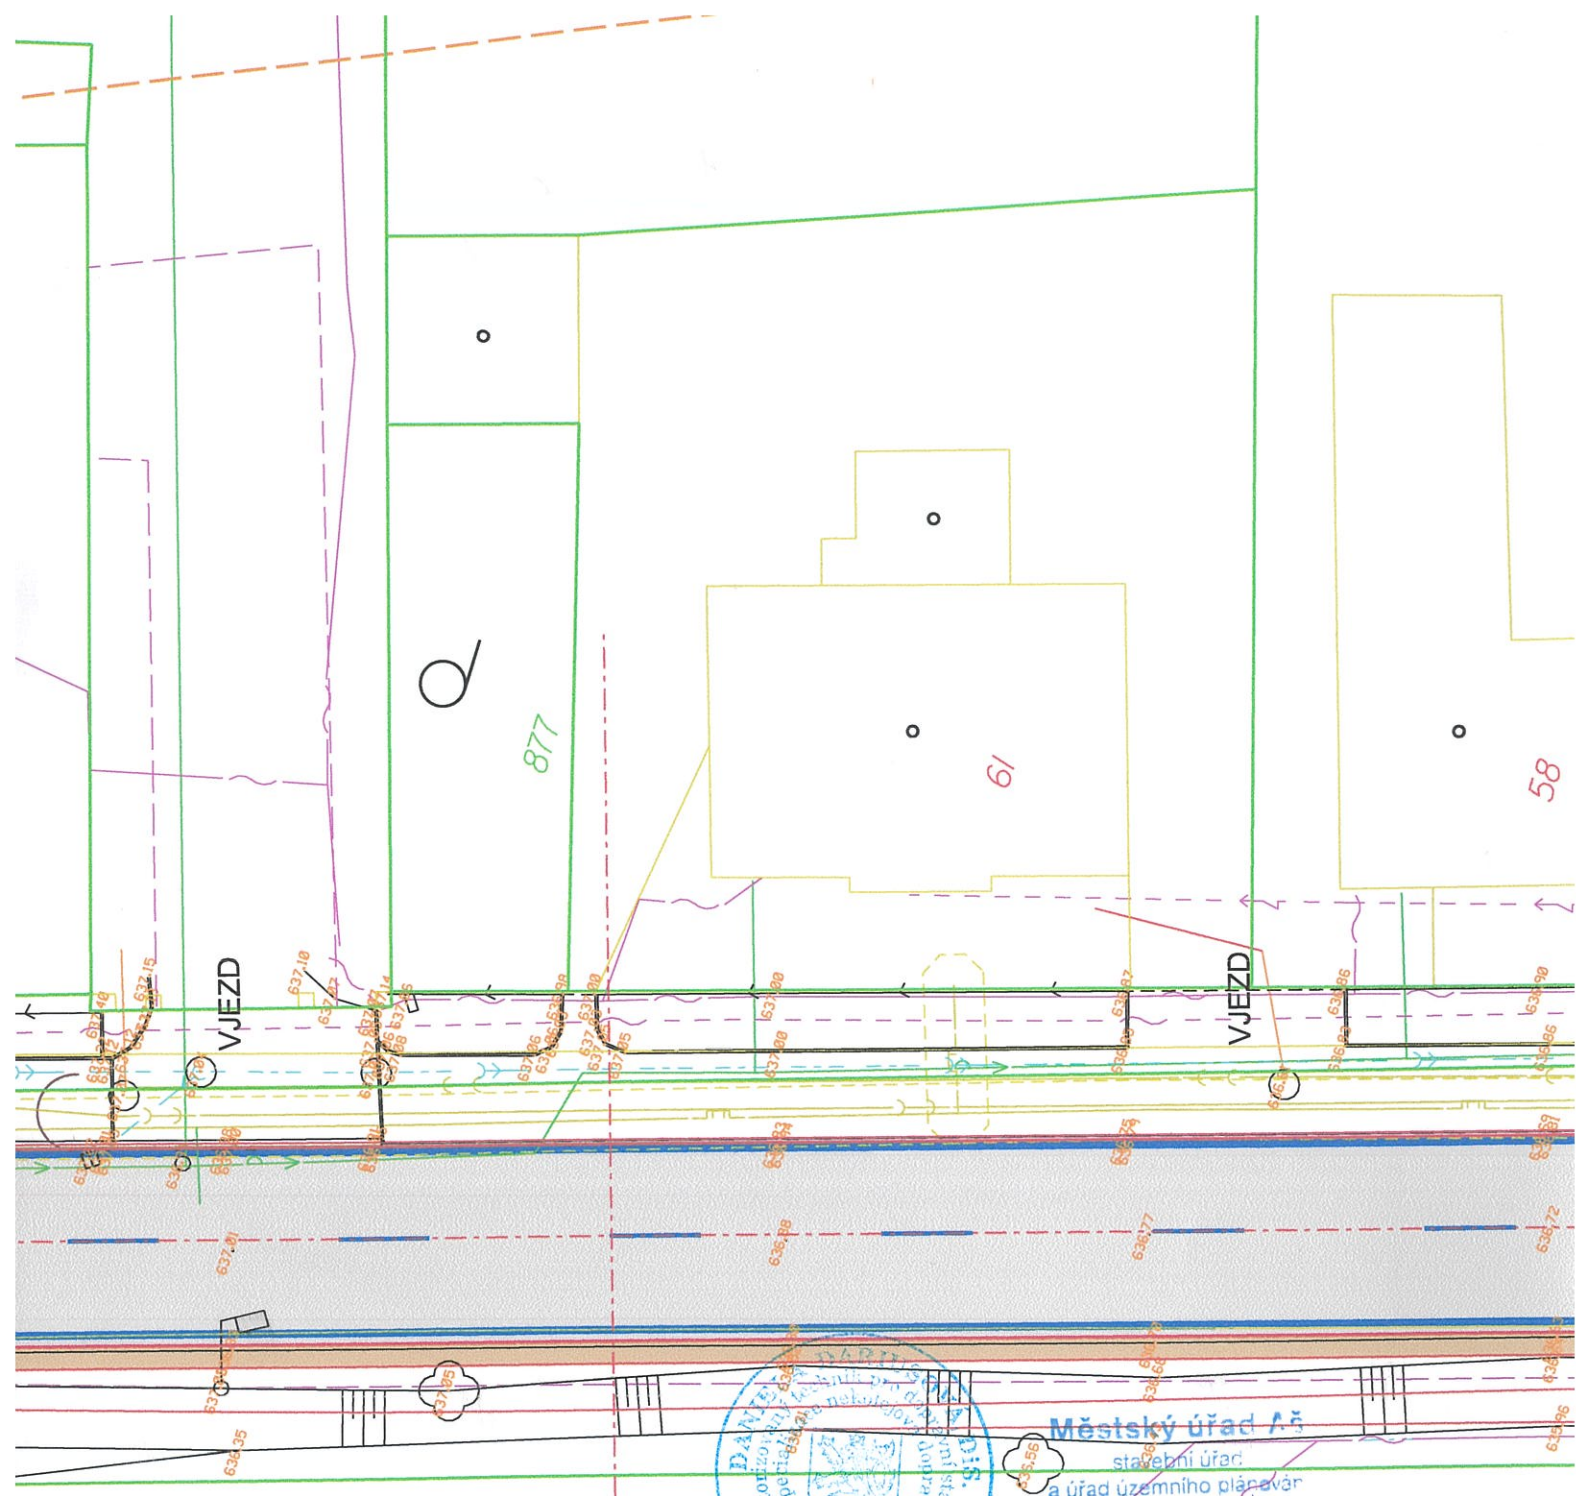


Odpor. proj.:	Daniela Dariusová, DiS	AZCONSULT spol. s r. o. Klášská 12, 400 01 Ústí nad Labem Tel.: 475 669 211, 475 669 223 Tel/fax.: 475 669 214 E-mail: azconsult@azconsult.cz ČSN EN ISO 9001	
Vypracoval:	Daniela Dariusová, DiS		
Kontroloval:	Ing. Zdeněk Avenarius		
Kraj:	Karlovarský	Místo:	Aš - Mokřiny
Objednatel:	Krajská správa a údržba silnic Karlovarského kraje, Sokolov, Chebská 282		
Akce:	II/217 Modernizace silnice Mokřiny Aš.		
Objekt:	SO 103.1 - Komunikace II/217 Aš, Chebská		
Výkres:	Situace č.1		
Zn. souboru:	...		
Stupeň:	DUSP/PDPS	Formát:	4 x A4
Č. zak.:	19/275	Č. paré:	2
Datum:	04/2020	Č. přílohy:	
Měřítko:	1:250		D.3.1.2
DOKUMENTACI LZE UŽÍVAT POUZE VE SMYSLU PŘÍSLUŠNÉ SMLOUVY O DÍLO. KOPÍROVÁNÍ A ROZŠÍŘOVÁNÍ POUZE PO PŘEDCHOZÍM SOUHLASU AZ CONSULT spol. s r. o.			

Stávající vedení IS:

	Podzemní vedení NN - ČEZ DISTRIBUCE
	Nadzemní vedení NN - ČEZ DISTRIBUCE
	Nadzemní vedení VN - ČEZ DISTRIBUCE
	Sdělovací vedení - CETIN
	Sdělovací vedení - CETIN
	Veřejné osvětlení - AŠSKÉ SLUŽBY

	Plynovod STL - GAS NET
	Plynovod NTL - GAS NET
	Kanalizace splašková CHEVAK
	Vodovod CHEVAK
	Dešťová kanalizace Město Aš
	Havarijní přepad - CHEVAK

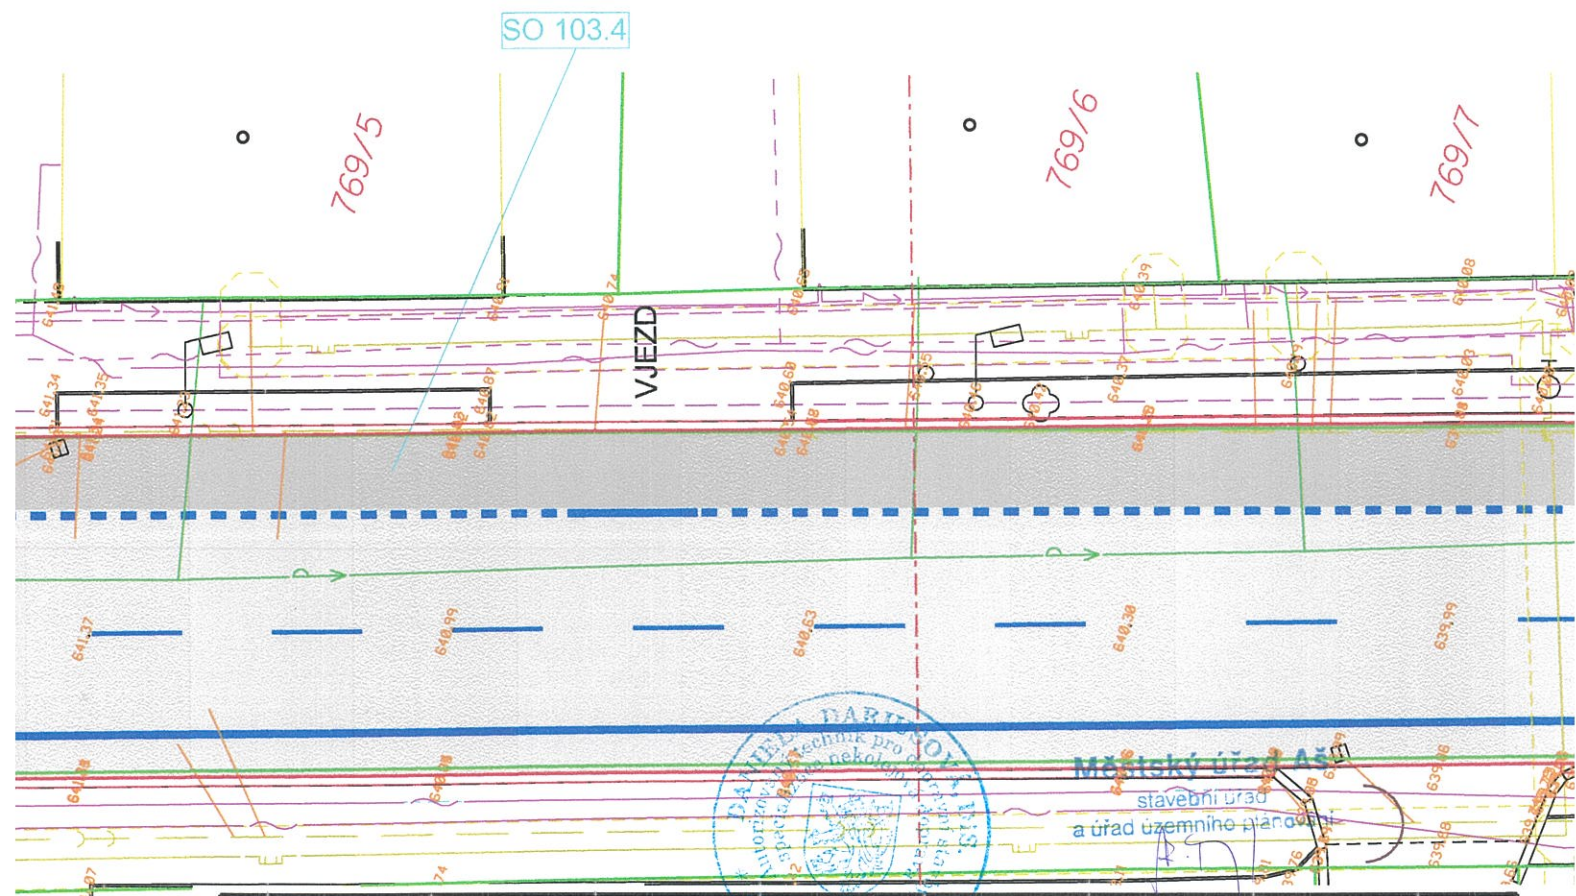

Odpor. proj.:	Daniela Dariusová, DiS
Vypracoval:	Daniela Dariusová, DiS
Kontroloval:	Ing. Zdeněk Avenarius
Kraj:	Karlovarský
Místo:	Aš - Mokřiny
Objednatel:	Krajská správa a údržba silnic Karlovarského kraje, Sokolov, Chebská 282

AZCONSULT

spol. s r. o.

Klíšská 12, 400 01 Ústí nad Labem

Tel.: 475 669 211, 475 669 223

Tel/fax.: 475 669 214


E-mail: azconsult@azconsult.cz

ČSN EN ISO 9001

Akce:	II/217 Modernizace silnice Mokřiny Aš.
Objekt:	SO 103.1 - Komunikace II/217 Aš, Chebská
Výkres:	Situace č.2

Zn. souboru:	...
Stupeň:	DUSP/PDPS
Č. zak.:	19/275
Datum:	04/2020
Měřítko:	1:250
Formát:	4 x A4
Č. paré:	2
Č. přílohy:	D.3.1.2

DOKUMENTACI LZE UŽÍVAT POUZE VE SMYSLU PŘÍSLUŠNÉ SMLOUVY O DÍLO. KOPÍROVÁNÍ A ROZŠÍŘOVÁNÍ POUZE PO PŘEDCHOZÍM SOUHLASU AZ CONSULT spol. s r. o.

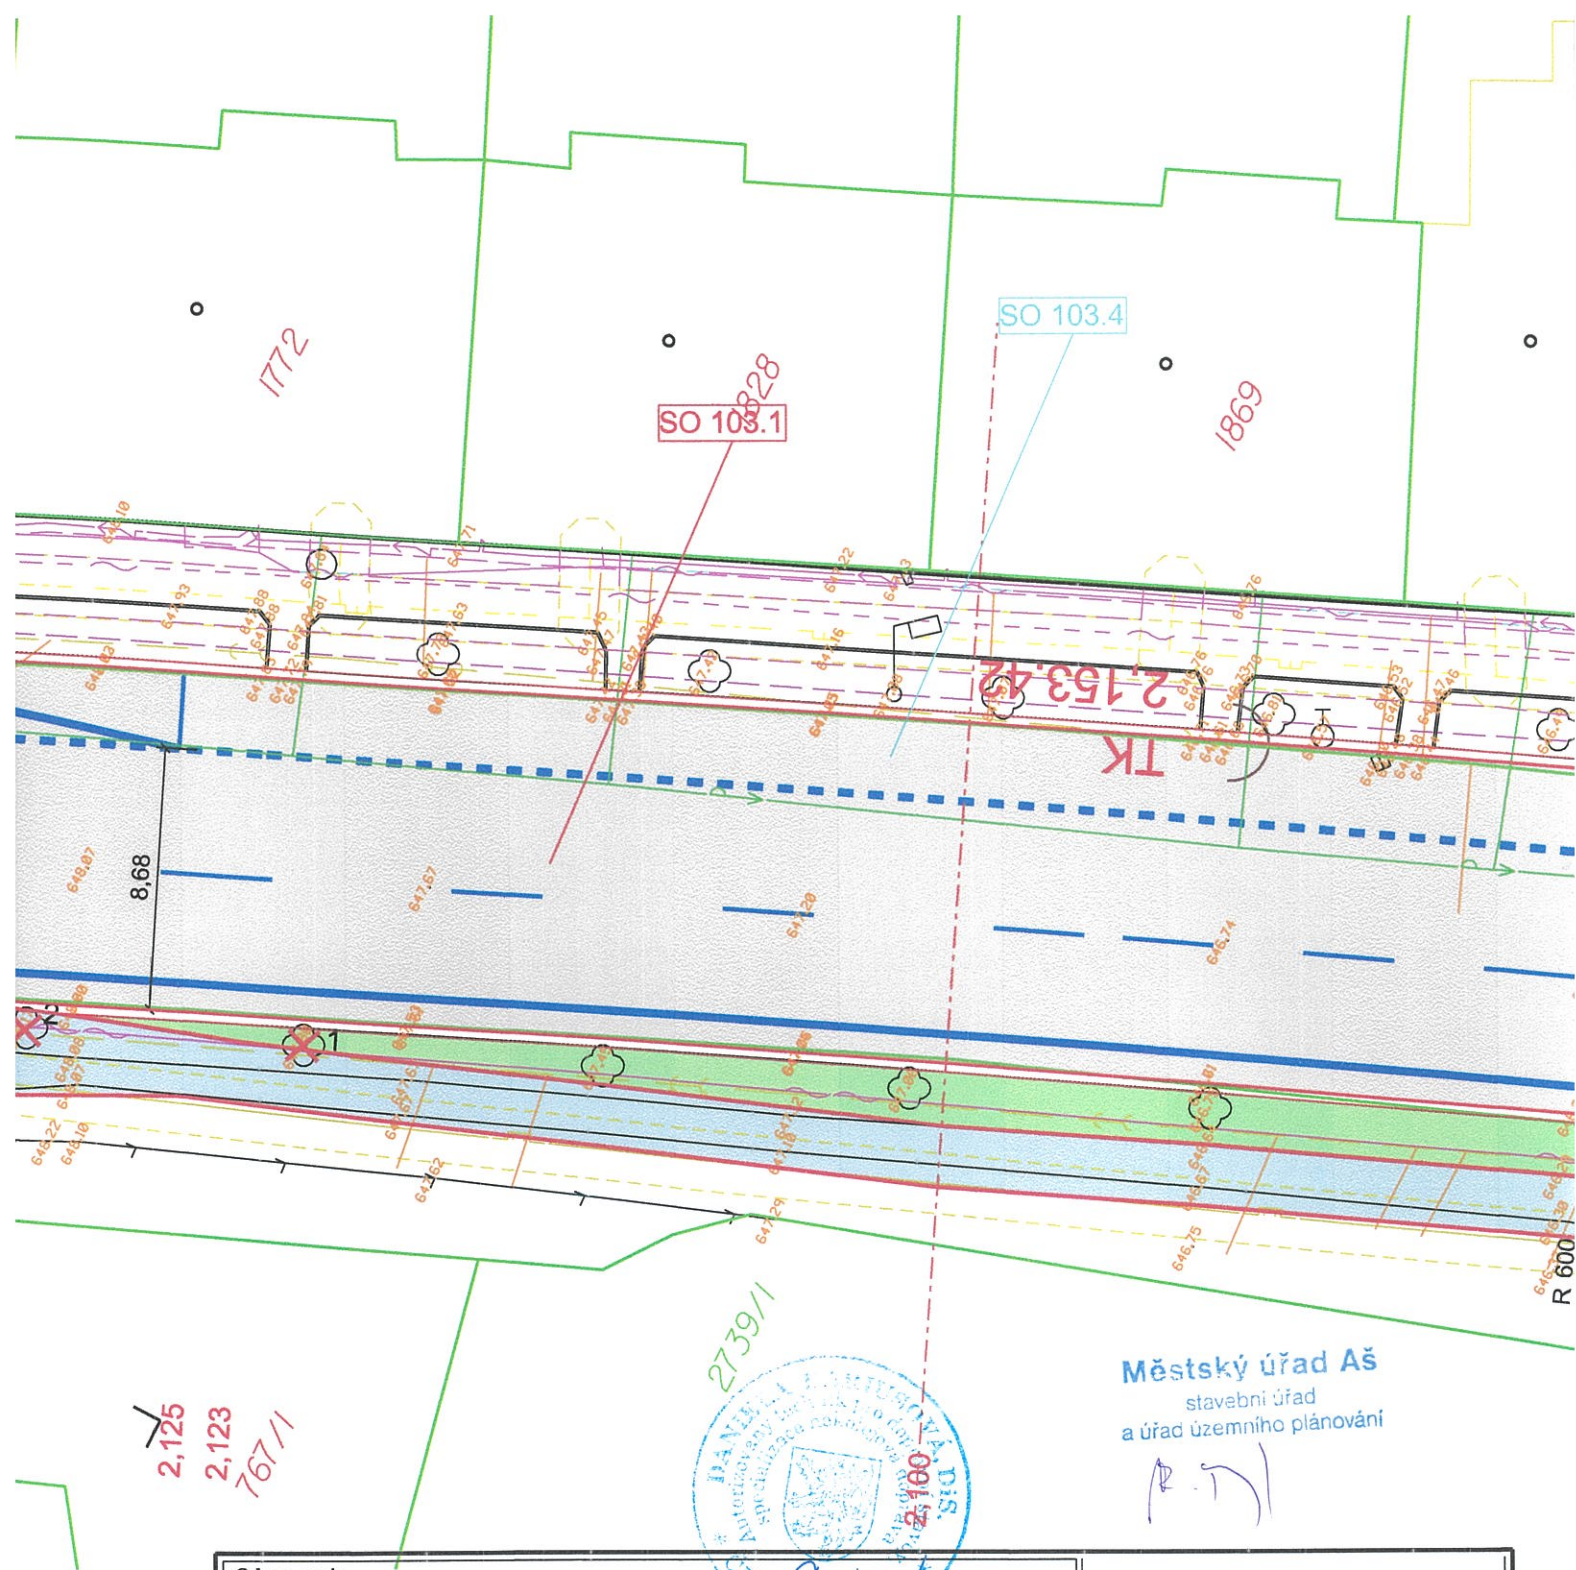


Městský úřad Aš
stavební úřad
a úřad územního plánování

R. T.

Odpor. proj.:	Daniela Dariusová, DiS		AZCONSULT spol. s r. o. Klíšská 12, 400 01 Ústí nad Labem Tel.: 475 669 211, 475 669 223 Tel/fax.: 475 669 214 E-mail: azconsult@azconsult.cz ČSN EN ISO 9001	
Vypracoval:	Daniela Dariusová, DiS			
Kontroloval:	Ing. Zdeněk Avenarius			
Kraj:	Karlovarský			
Objednatel:	Krajská správa a údržba silnic Karlovarského kraje, Sokolov, Chebská 282			
Akce:	II/217 Modernizace silnice Mokřiny Aš.		Zn. souboru: ...	
Objekt:	SO 103.1 - Komunikace II/217 Aš, Chebská		Stupeň:	DUSP/PDPS
Výkres:	Situace č.3		Č. zak.:	19/275
			Datum:	04/2020
			Měřítko:	1:250
			Č. přílohy:	2
				D.3.1.2



DOKUMENTACI LZE UŽÍVAT POUZE VE SMYSLU PŘÍSLUŠNÉ SMLOUVY O DÍLO. KOPÍROVÁNÍ A ROZŠÍŘOVÁNÍ POUZE PO PŘEDCHOZÍM SOUHLASU AZ CONSULT spol. s r.o.

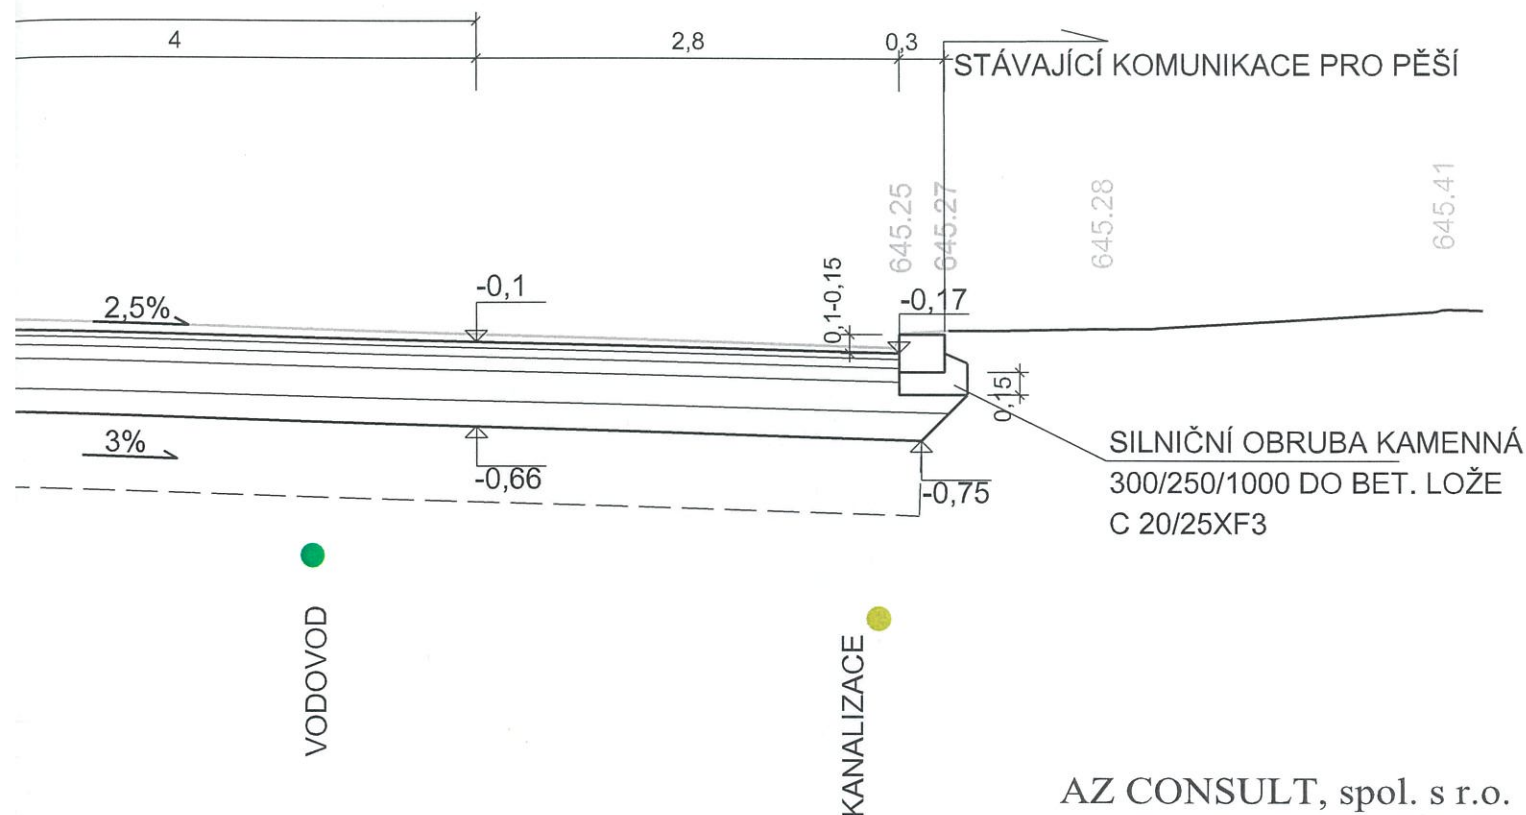

AZ CONSULT, spol. s r. o.

19/275

Výrobek uvolněn k použití

Datum 30.11.2020 ③

AZCONSULT

spol. s r. o.

Klíšská 12, 400 01 Ústí nad Labem

Tel.: 475 669 211, 475 669 223

Tel/fax.: 475 669 214

E-mail: azconsult@azconsult.cz

ČSN EN ISO 9001

Zn. souboru:

...

Stupeň:

DUSP/PDPS

Formát:

4 x A4

Č. zak.:

19/275

Č. paré:

2

Datum:

07/2020

Měřítko:

1:50

Č. přílohy:

D.3.1.3

Odpov. proj.:

Daniela Dariusová, DiS

Vypracoval:

Daniela Dariusová, DiS

Kontroloval:

Ing. Zdeněk Avenarius

Kraj:

Karlovarský

Místo:

Aš - Mokřiny

Objednatel:

Krajská správa a údržba silnic Karlovarského kraje,
Sokolov, Chebská 282

Akce:

II/217 Modernizace silnice Mokřiny Aš.

Objekt:

SO 103.1 -Komunikace II/217 Aš, Chebská

Výkres:

Vzorový příčný řez

DOKUMENTACI LZE UŽÍVAT POUZE VE SMYSLU PŘÍSLUŠNÉ SMLOUVY O DÍLO. KOPÍROVÁNÍ A ROZŠÍŘOVÁNÍ POUZE PO PŘEDCHOZÍM SOUHLASU AZ CONSULT spol. s r. o.



Městský úřad Aš
AZ CONSULT, spol. s r.o.
a úřad územního plánování

Výrobek uvolněn k použití

Datum.....30.11.2020.....③

Odpov. proj.:	Daniela Dariusová, DiS	AZCONSULT spol. s r. o. Klíšská 12, 400 01 Ústí nad Labem Tel.: 475 669 211, 475 669 223 Tel/fax.: 475 669 214 E-mail: azconsult@azconsult.cz ČSN EN ISO 9001
Vypracoval:	Daniela Dariusová, DiS	
Kontroloval:	Ing. Zdeněk Avenarius	
Kraj:	Karlovarský	
Místo:	Aš - Mokřiny	
Objednatel:	Krajská správa a údržba silnic Karlovarského kraje, Sokolov, Chebská 282	
Akce:	II/217 Modernizace silnice Mokřiny Aš.	
Objekt:	SO 103.1 - Komunikace II/217 Aš, Chebská	
Výkres:	Podélný profil	
Zn. souboru:	...	
Stupeň:	DUSP/PDPS	Formát: 4 x A4
Č. zak.:	19/275	Č. paré : 2
Datum:	08/2020	
Měřítko:	1:1000/100	Č. přílohy: D.3.1.4

DOKUMENTACI LZE UŽÍVAT POUZE VE SMYSLU PŘÍSLUŠNÉ SMLOUVY O DÍLO. KOPÍROVÁNÍ A ROZŠÍŘOVÁNÍ POUZE PO PŘEDCHOZÍM SOUHLASU AZ CONSULT spol. s r. o.

668,11

668,00

667,90

VODOVOD

TP 170 KATALOG VOZOVEK, KATALOGOVÝ LIST D1-N-2, PIII PRO TDZ IV

RUSNÁ VRSTVA Z ASFALTOVÉ SMĚSI TYPU ASFALTOVÝ BETON ACO 11 + PODLE ČSN EN 13108-1 V
JŠŤCE 40 MM S ASFALTOVÝM POJIVEM 50/70

DVĚST SPOJOVACÍ POSTŘÍK MODIFIKOVANOU ASFALTOVOU EMULZÍ C 60 BP 5 V MNOŽSTVÍ 0,40
12 ZBYTKOVÉHO ASFALTU

ŽNÍ VRSTVA Z ASFALTOVÉ SMĚSI TYPU ASFALTOVÝ BETON ACL 16 + PODLE ČSN EN 13108-1 V
JŠŤCE 60 MM S ASFALTOVÝM POJIVEM 50/70

DVĚST SPOJOVACÍ POSTŘÍK MODIFIKOVANOU ASFALTOVOU EMULZÍ C 60 BP 5 V MNOŽSTVÍ 0,40
12 ZBYTKOVÉHO ASFALTU

DKLADNÍ VRSTVA Z ASFALTOVÉ SMĚSI TYPU ASFALTOVÝ BETON ACP 22
PODLE ČSN EN 13108-1 V TLOUŠŤCE 90 MM S ASFALTOVÝM POJIVEM 50/70

ULTRAČNÍ POSTŘÍK MODIFIKOVANOU ASFALTOVOU EMULZÍ C 50 BP 5 V MNOŽSTVÍ
KG/M2 ZBYTKOVÉHO ASFALTU

STVA ŠDA 0/32 PODLE ČSN EN 13285 V TL. 200 MM A ZHUTNIT NA EDEF,2 >100 MPA

STVA ŠDA 0/63 PODLE ČSN EN 13285 V TL. 150 MM A ZHUTNIT NA EDEF,2 >70 MPA

Městský úřad Aš

stavební úřad
a úřad územního plánování

Odpor. proj.:	Daniela Dariusová, DiS	AZCONSULT spol. s r. o. Klášská 12, 400 01 Ústí nad Labem Tel.: 475 669 211, 475 669 223 Tel/fax.: 475 669 214 E-mail: azconsult@azconsult.cz ČSN EN ISO 9001		
Vypracoval:	Daniela Dariusová, DiS			
Kontroloval:	Ing. Zdeněk Avenarius			
Kraj:	Karlovarský		Místo:	Aš - Mokřiny
Objednatel:	Krajská správa a údržba silnic Karlovarského kraje, Sokolov, Chebská 282			
Akce:	II/217 Modernizace silnice Mokřiny Aš.			Zn. souboru: ...
Objekt:	SO 103.1 -Komunikace II/217 Aš, Chebská			Stupeň: DUSP/PDPS
Výkres:	Charakteristické řezy			Formát: 4 x A4 Č. zak.: 19/275 Datum: 07/2020 Č. paré: 2 Měřítko: 1:100 Č. přílohy:
DOKUMENTACI LZE UŽÍVAT POUZE VE SMYSLU PŘÍSLUŠNÉ SMLOUVY O DÍLO. KOPÍROVÁNÍ A ROZŠÍŘOVÁNÍ POUZE PO PŘEDCHOZÍM SOUHLASU AZ CONSULT spol. s r.o.				D.3.1.5