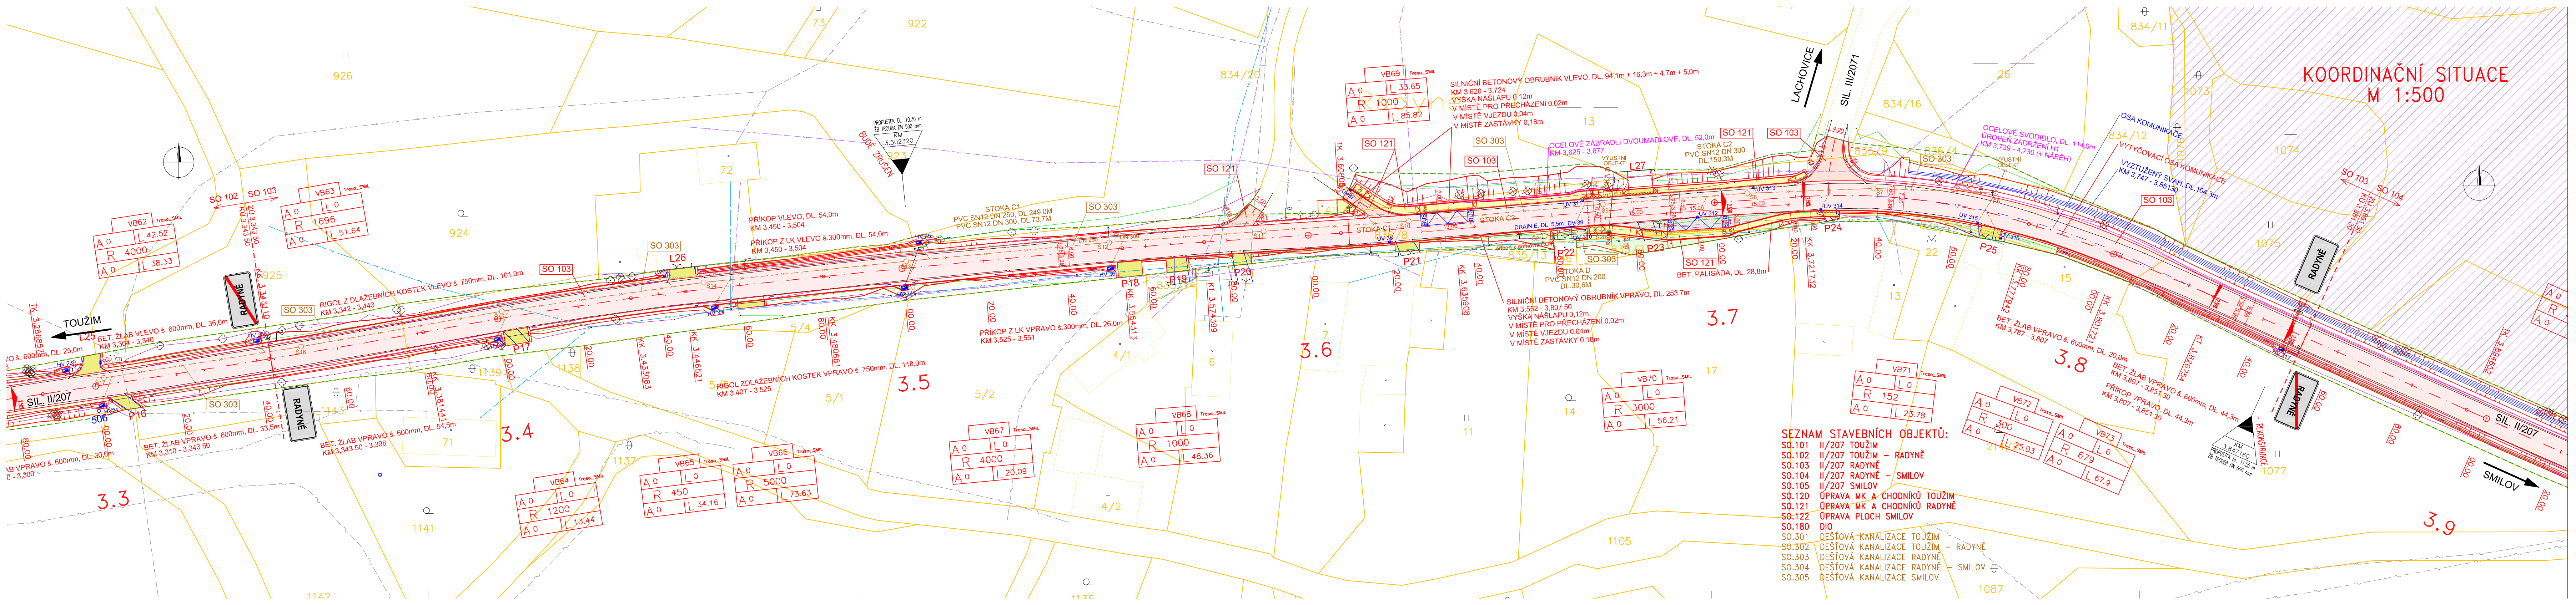
KOORDINAČNÍ SITUACE
M 1:500
TOUŽIM
SIL. II/207
LACHOVICE
SIL. III/2071
SMILOV
RADYNĚ
RADYNĚ
RADYNĚ
3.3
3.4
3.5
3.6
3.7
3.8
3.9
SO 102
SO 103
SO 104
SO 121
SO 303
L25
L26
L27
P16
P17
P18
P19
P20
P21
P22
P23
P24
P25
RIGOL Z DLAŽEBNÍCH KOSTEK VLEVO š. 750mm, DL. 101,0m
RIGOL Z DLAŽEBNÍCH KOSTEK VPRAVO š. 750mm, DL. 118,0m
PŘÍKOP VLEVO, DL. 54,0m
PŘÍKOP Z LK VLEVO š.300mm, DL. 54,0m
PŘÍKOP Z LK VPRAVO š.300mm, DL. 26,0m
STOKA C1 PVC SN12 DN 250, DL. 249,0M
STOKA C2 PVC SN12 DN 300 DL. 150,3M
STOKA D PVC SN12 DN 200 DL. 30,6M
SILNIČNÍ BETONOVÝ OBRUBNÍK VLEVO
SILNIČNÍ BETONOVÝ OBRUBNÍK VPRAVO, DL. 253,7m
OCELOVÉ ZÁBRADLÍ DVOUMADLOVÉ, DL. 52,0m
BET. PALISÁDA, DL. 28,8m
OCELOVÉ SVODIDLO, DL. 114,0m
OSA KOMUNIKACE
VYTYČOVACÍ OSA KOMUNIKACE
VYZTUŽENÝ SVAH, DL. 104,3m
BET. ŽLAB VLEVO š. 600mm
BET. ŽLAB VPRAVO š. 600mm
PROPUSTEK
DIO
VB62 R 4000
VB63 R 1696
VB64 R 1200
VB65 R 450
VB66 R 5000
VB67 R 4000
VB68 R 1000
VB69 R 1000
VB70 R 3000
VB71 R 152
VB72 R 300
VB73 R 679

SEZNAM STAVEBNÍCH OBJEKTŮ:
SO.101 II/207 TOUŽIM
SO.102 II/207 TOUŽIM – RADYNĚ
SO.103 II/207 RADYNĚ
SO.104 II/207 RADYNĚ – SMILOV
SO.105 II/207 SMILOV
SO.120 ÚPRAVA MK A CHODNÍKŮ TOUŽIM
SO.121 ÚPRAVA MK A CHODNÍKŮ RADYNĚ
SO.122 ÚPRAVA PLOCH SMILOV
SO.180 DIO
SO.301 DEŠŤOVÁ KANALIZACE TOUŽIM
SO.302 DEŠŤOVÁ KANALIZACE TOUŽIM – RADYNĚ
SO.303 DEŠŤOVÁ KANALIZACE RADYNĚ
SO.304 DEŠŤOVÁ KANALIZACE RADYNĚ – SMILOV
SO.305 DEŠŤOVÁ KANALIZACE SMILOV

KLAD VÝKRESŮ


C.3.1
C.3.2
C.3.3
C.3.4
C.3.5
C.3.6
C.3.7

LEGENDA - povrchy

▨	KOMUNIKACE - ASFALTOVÝ BETON (RECYKLACE + CELÁ KONSTRUKCE)
▨	KOMUNIKACE - ASFALTOVÝ BETON (POVRCHOVÁ OPRAVA)
▨	ZASTÁVKA BUS - ASFALTOVÝ BETON (CELÁ KONSTRUKCE)
▨	SJEZDY - ASFALTOVÝ BETON
▨	CHODNÍK - ASFALTOVÝ BETON
🟩	ZELEŇ
▨	VAROVNÉ A SIGNÁLNÍ PÁSY (HMATNÁ ÚPRAVA)
▨	KONTRASTNÍ PÁS (NÁSTUPIŠTĚ BUS)
— — —	OBVOD STAVENIŠTĚ
○ Ab5-39.1	GEODETICKÉ BODY
▨	HRANICE OPVZ II. STUPNĚ
▨	KŘOVINATÝ POROST - KÁCENÍ
○	STROM STÁVAJÍCÍ - NOVÝ
○	STROM STÁVAJÍCÍ - STARÝ
⊗	STROM STÁVAJÍCÍ - KÁCENÍ
HV 1	HORSKÁ VPUST
DV 1	DRAIN VPUST
UV 1	ULIČNÍ VPUST
L1	VJEZD VLEVO
P1	VJEZD VPRAVO

LEGENDA - inženýrské sítě stávající

- CETIN a.s. - podzemní
- CETIN a.s. - nadzemní
- CETIN a.s. - neprovozovaný
- TSM Toužim - VO podzemní
- ČEZ a.s. - NN podzemní
- ČEZ a.s. - VN podzemní
- ČEZ a.s. - NN nadzemní
- ČEZ a.s. - VN nadzemní
- ČEZ a.s. - VVN nadzemní
- ČEZ a.s. - NN cizí
- Vodakva a.s. - kanalizace dešťová
- Vodakva a.s. - kanalizace jednotná
- Vodakva a.s. - vodovod
- ČEZ a.s. - vodovod
- GasNet s.r.o. - plyn NTL
- GasNet s.r.o. - plyn STL
- GasNet s.r.o. - plyn VTL

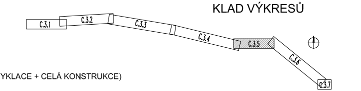LEGENDA - inženýrské sítě nové

- kanalizace
- přípojky ke vpustím

POZNÁMKA:
ZÁKRES INŽ. SÍTÍ NESLOUŽÍ JAKO VYTYČOVACÍ VÝKRES
POLOHU KABELU NECHAT VYTYČIT PŘÍSLUŠNÝM SPRÁVCEM A OVĚŘIT KOPANÝMI SONDAMI

Souřadnicový systém: JTSK
Výškový systém: Bpv

Číslo zakázky: 20 802 00	HIP: Ing. Roman VRZAL 377259512, vrzal@pontex.cz Vrzal	PONTEX S.R.O.® STŘEDISKO PLZEŇ Plzeň, Plánská 5, 301 64 tel. 377259512 fax. 377259426
Schválil: Ing. Václav HVÍZDAL	Zodp. projektant: Ing. Roman VRZAL 377259512, vrzal@pontex.cz Vrzal	
Tech. kontrola: Ing. Petr VACHTA 377259512, vachta@pontex.cz Vachta	Vypracoval: Ing. Roman VRZAL 377259512, vrzal@pontex.cz Vrzal	

Objednatel: KSÚS Karlovarského kraje	Obec: Toužim, Radyně, Smilov	Kraj: Karlovarský	
Akce: II/207 Modernizace silnice Toužim – Smilov		Datum 02/2021	Stupeň DUSP/PDPS
Příloha: KOORDINAČNÍ SITUACE KM 3,300 – 3,851 30 M 1:500		Souprava	Č. přílohy C.3.5