



Rozeta baterie typ B
- spínací teplá/studená voda
- mosaz

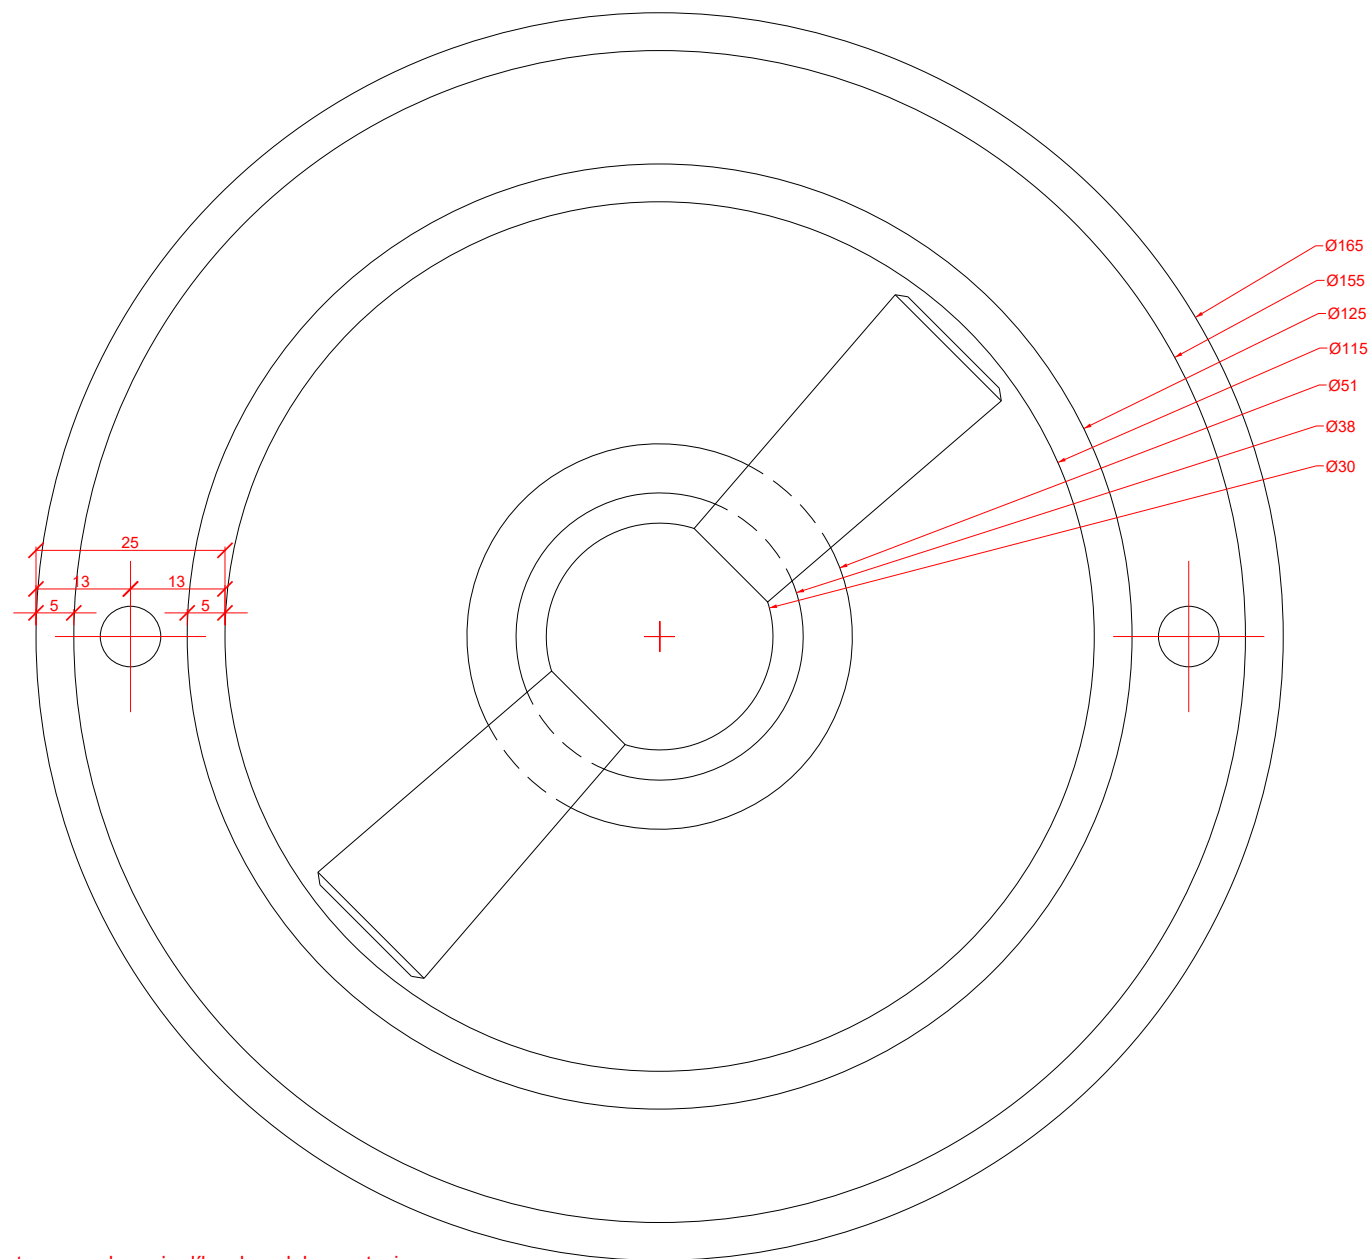

Tato dokumentace nenahrazuje dílenskou dokumentaci.

Zaměření prostoru pro osazení prvků bylo provedeno před dokončením stavby, všechny rozměry musejí být před výrobou ověřeny na místě.

Materiálové řešení a konkrétní provedení detailů bude vzorkováno a před výrobou schváleno architektem/autorem této dokumentace, zadavatelem a případně zástupci památkové péče.

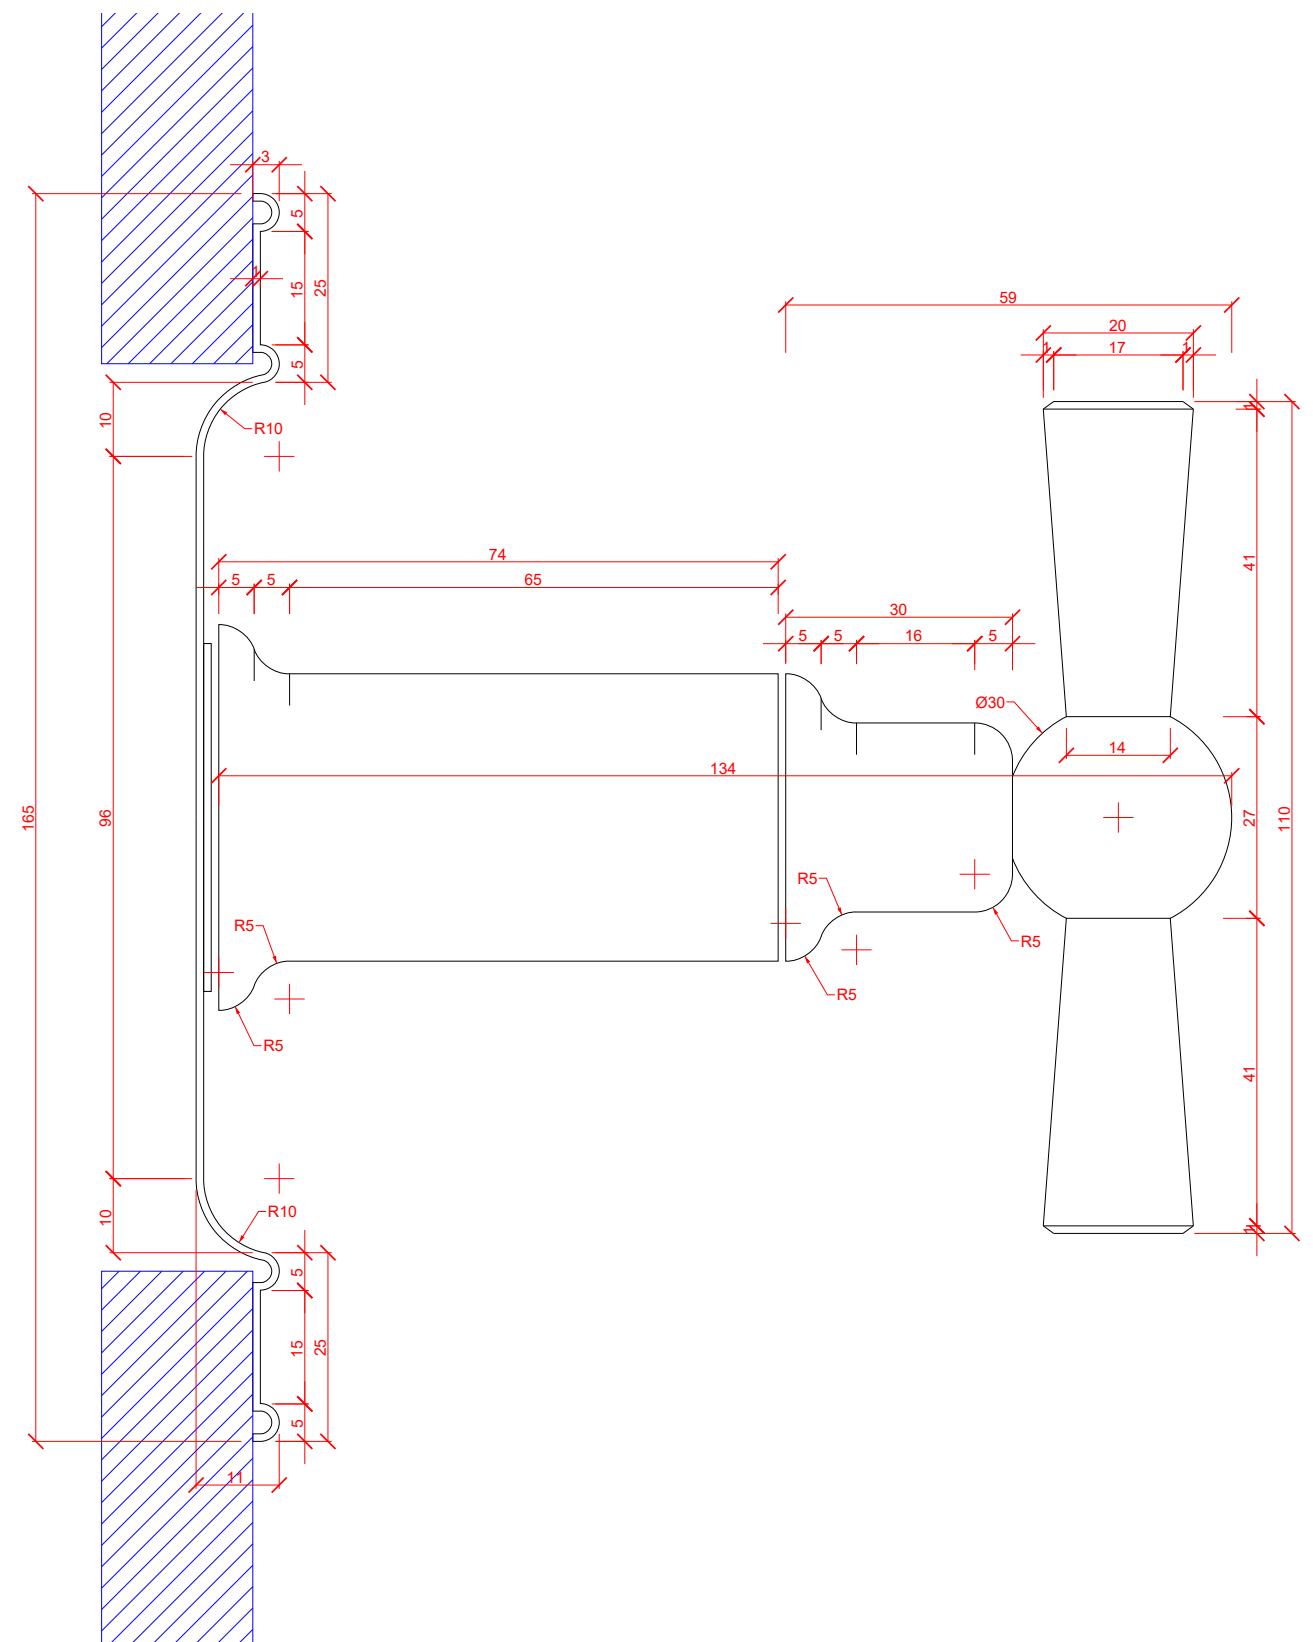

| | | |
|--|-------------------|-----------------------|
| <h1>KOLMO.eu</h1> <p>Heřmanova 829/14, 170 00 Praha, Czech Republic</p> | | |
| Vypracovala: Ing.arch. Lenka Hejlová, lenka.hejllova@kolmo.eu, 605 129 734 | | |
| Projekt: Expozice Čísalské lázně Lokace: Karlovy Vary | | |
| Vzorové a expoziční koupelny Výkres: Detail baterie - rozeta B | | |
| Měřítko: 1:1 Formát: A3 | Číslo výkresu: | Číslo paré: |
| Stavební stupeň: PPD | Datum: 29.01.2023 | © All Rights Reserved |