
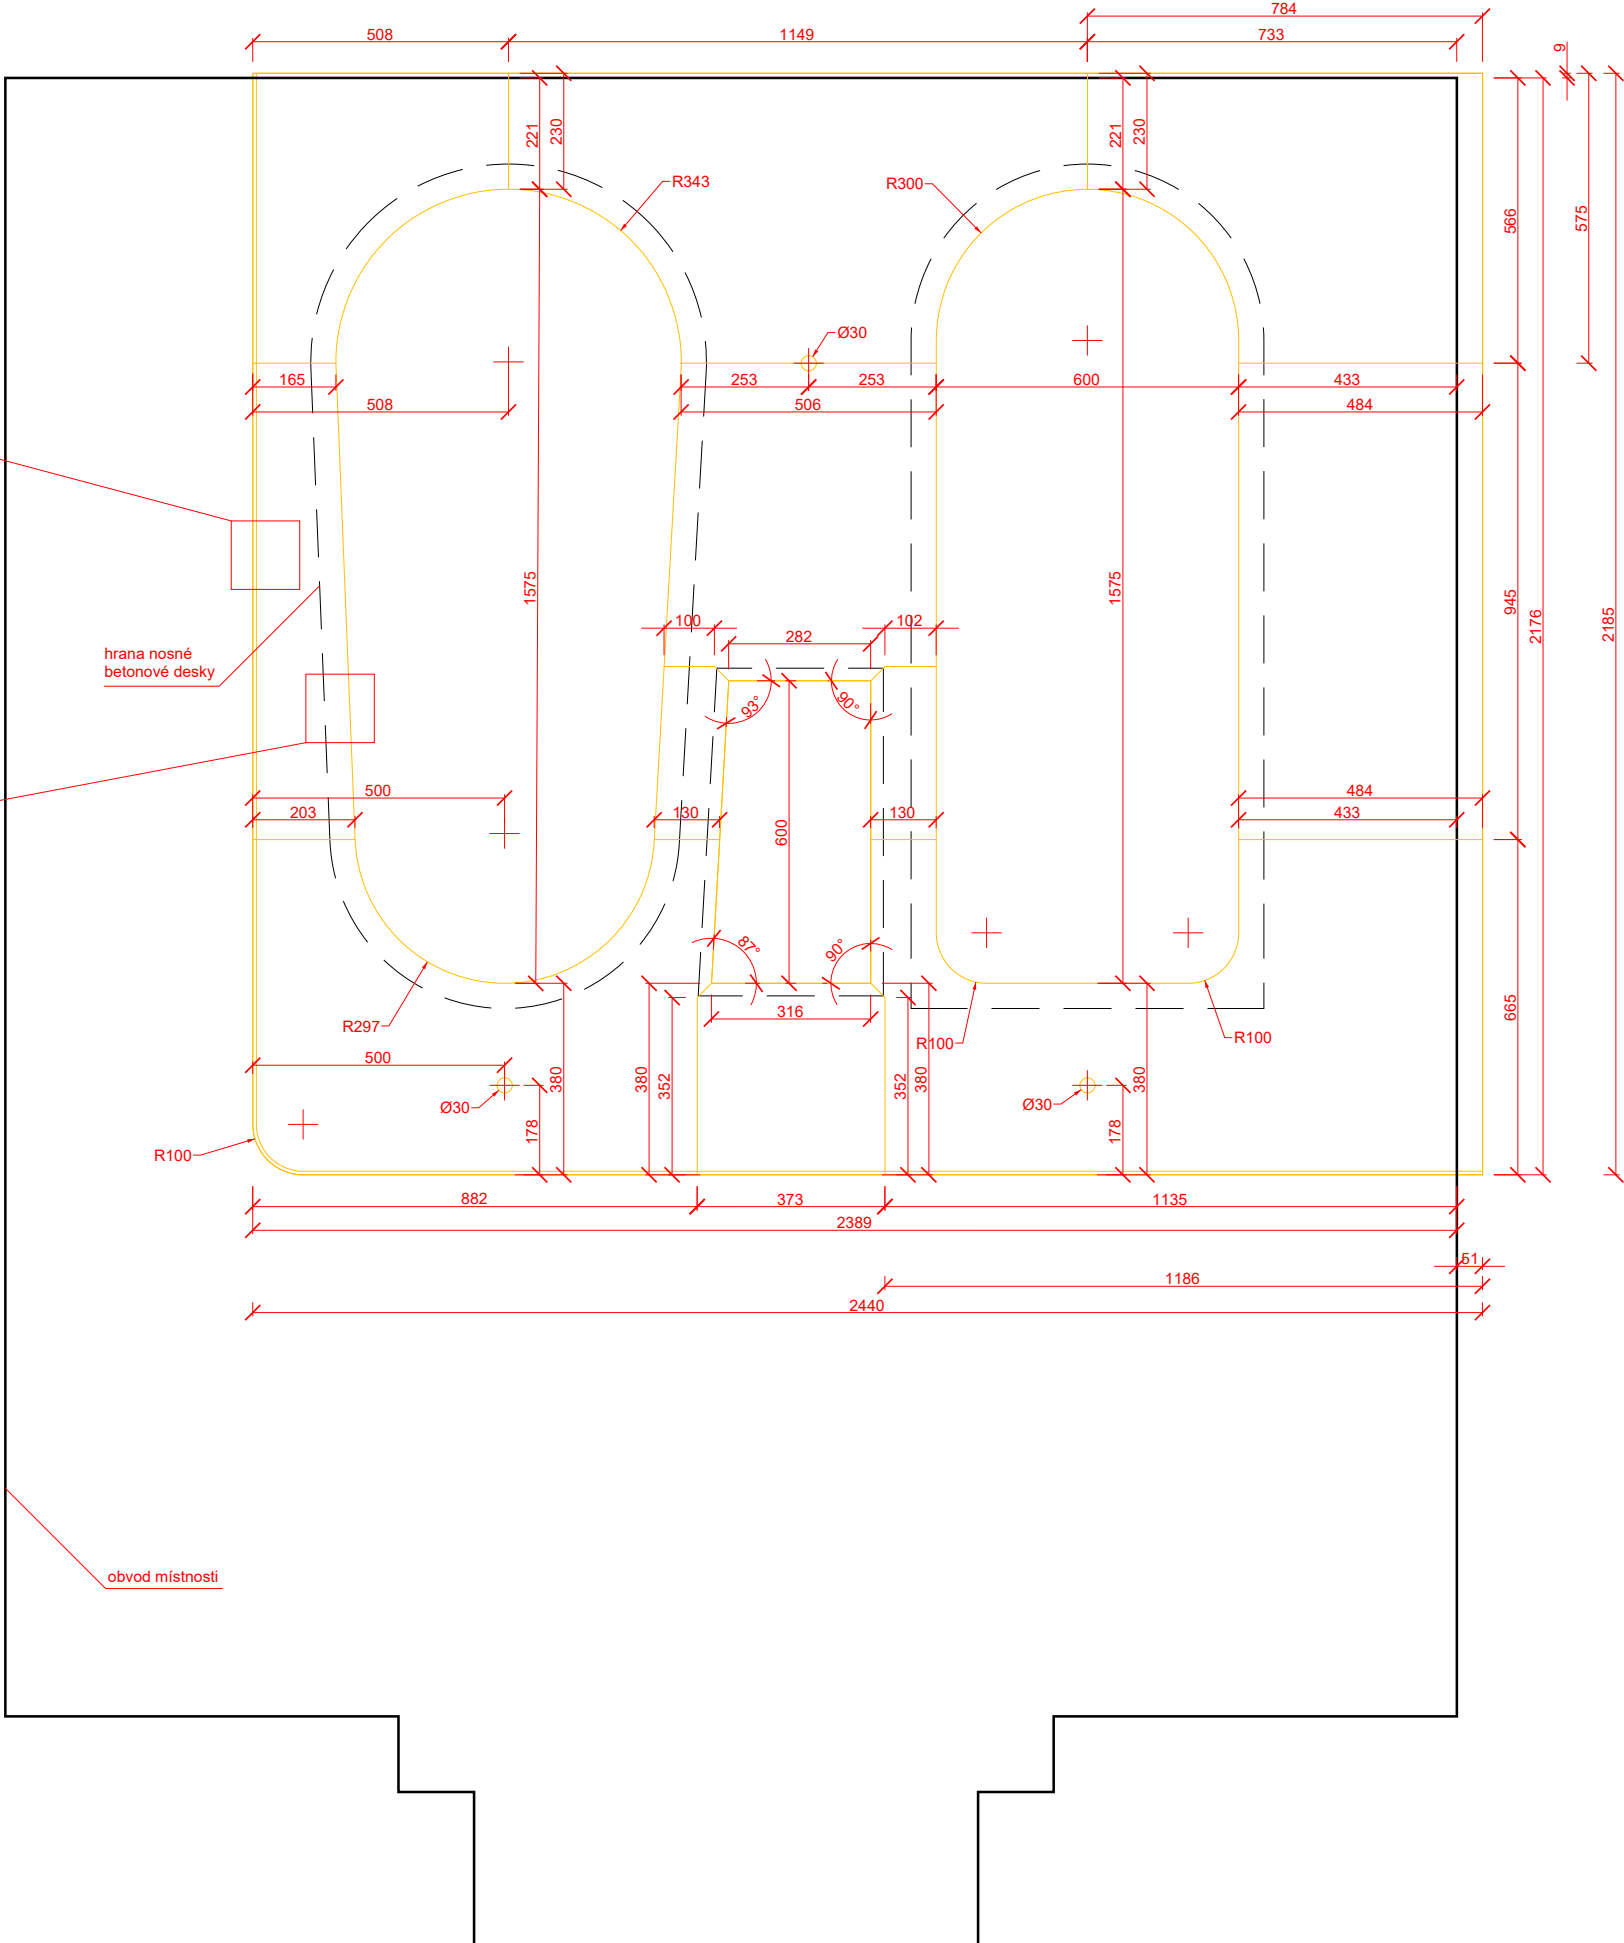


1.118  
podlaha

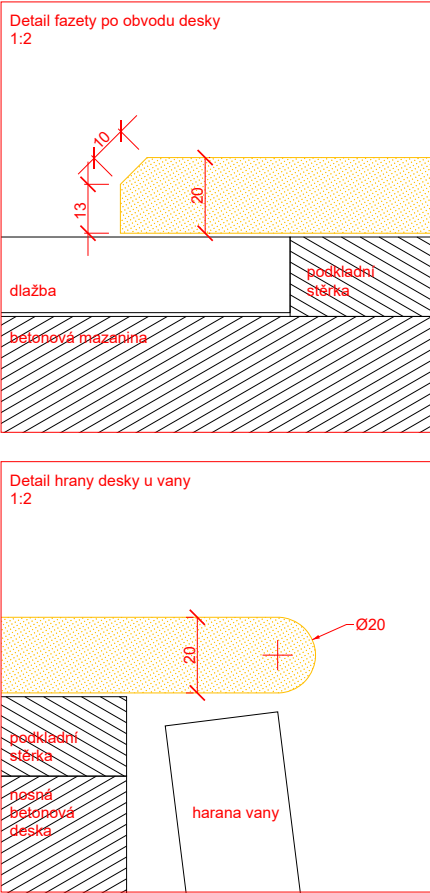

Tento výkres nenahrazuje dílenskou dokumentaci, všechny rozměry je nutné před výrobou ověřit na místě. Zaměření bylo provedeno před betonáží podpůrných konstrukcí.

KOLMO.eu		
Heřmanova 829/14, 170 00 Praha, Czech Republic		
Vypracovala: Ing.arch. Lenka Hejlová, lenka.hejllova@kolmo.eu, 605 129 734		
Projekt: Expozice Císařské lázně Lokace: Karlovy Vary		
Deska pro vany Výkres: Podlaha 1.118_REV 2 - deska pro vany		
Měřítko: 1:15 Formát: A3	Číslo výkresu:	Číslo paré:
Stavební stupeň:	Datum: 15.1.2023	© All Rights Reserved