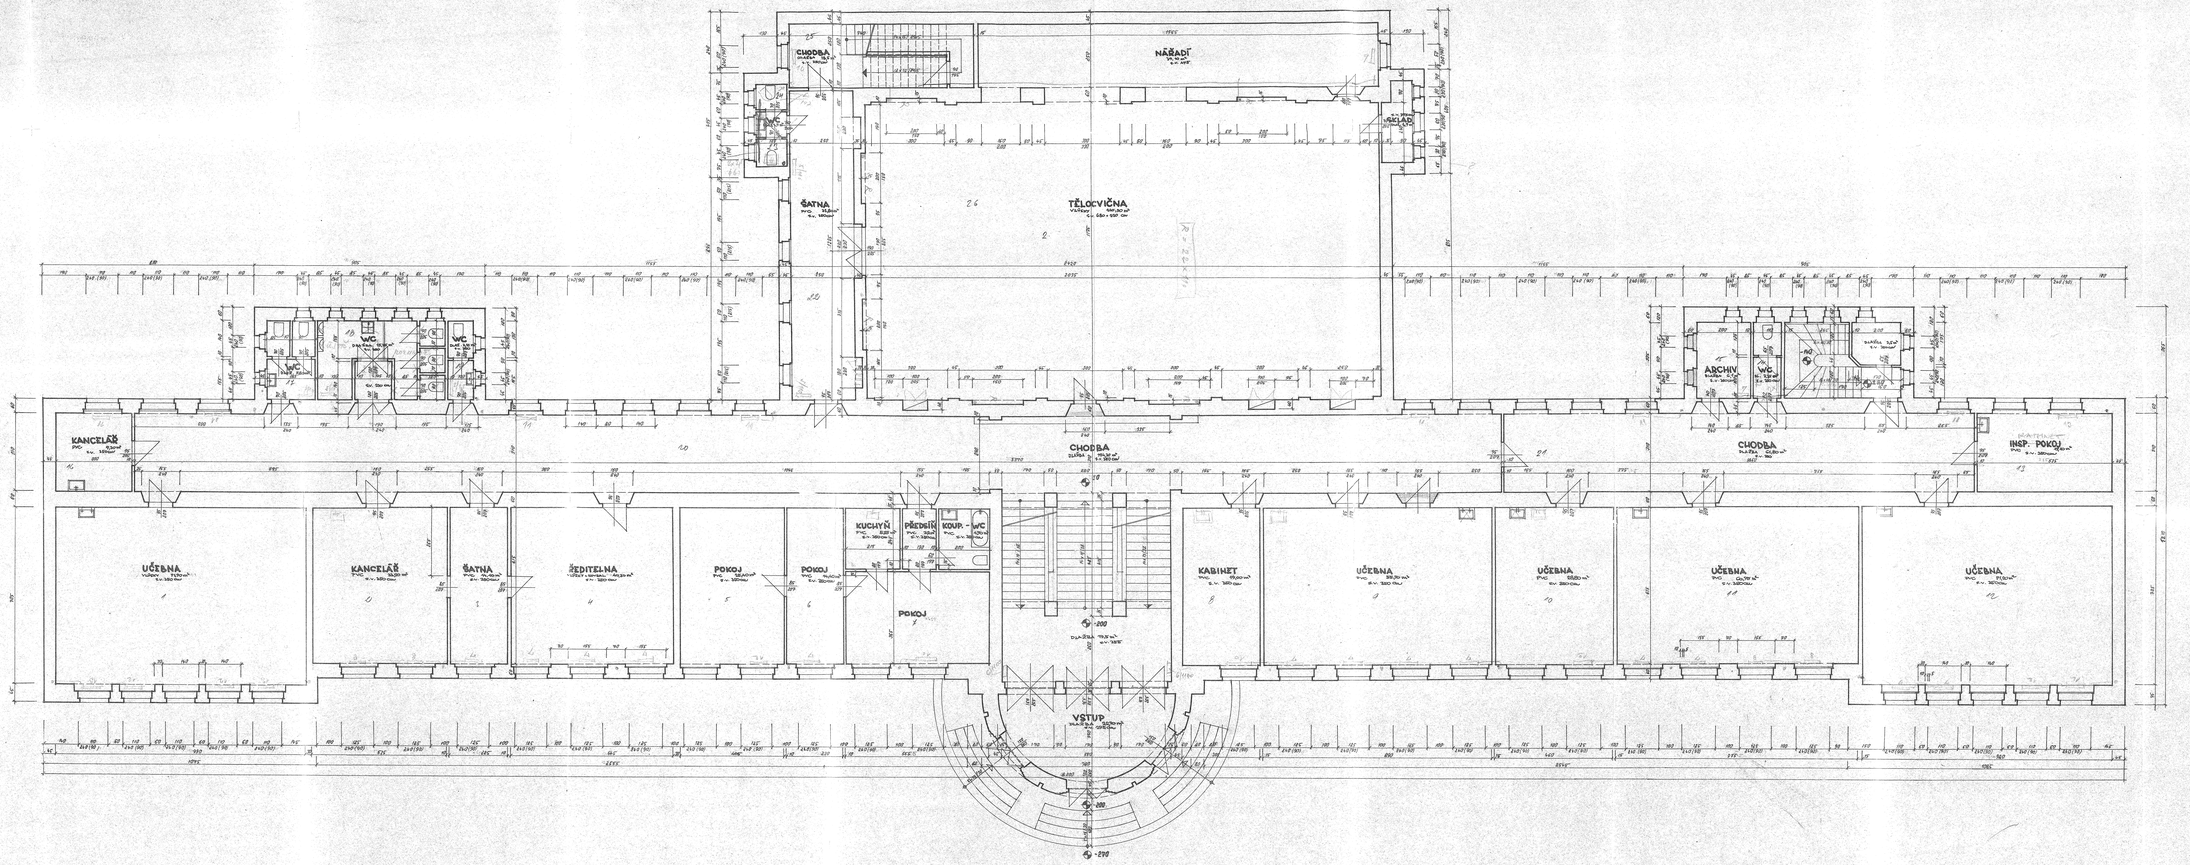

2

OKRESNÍ STAVEBNÍ PODNIK
KARLOVY VARY
PRÁZDNÁ

L. PROCHOVÁ	R. SCHART	NÁZ. VÁZNA	OKRESNÍ STAVEBNÍ PODNIK KARLOVY VARY
R. SCHART	NÁZ. GAPLENKA	VI. 72	

EKONOMICKÁ ŠKOLA KARLOVY VARY
ZAMĚŘENÍ STAV. STAVU
PŘÍZEMÍ

1:50 30 A 1
A 969-72

EKONOMICKÁ ŠKOLA K. VARY 9-72

3.