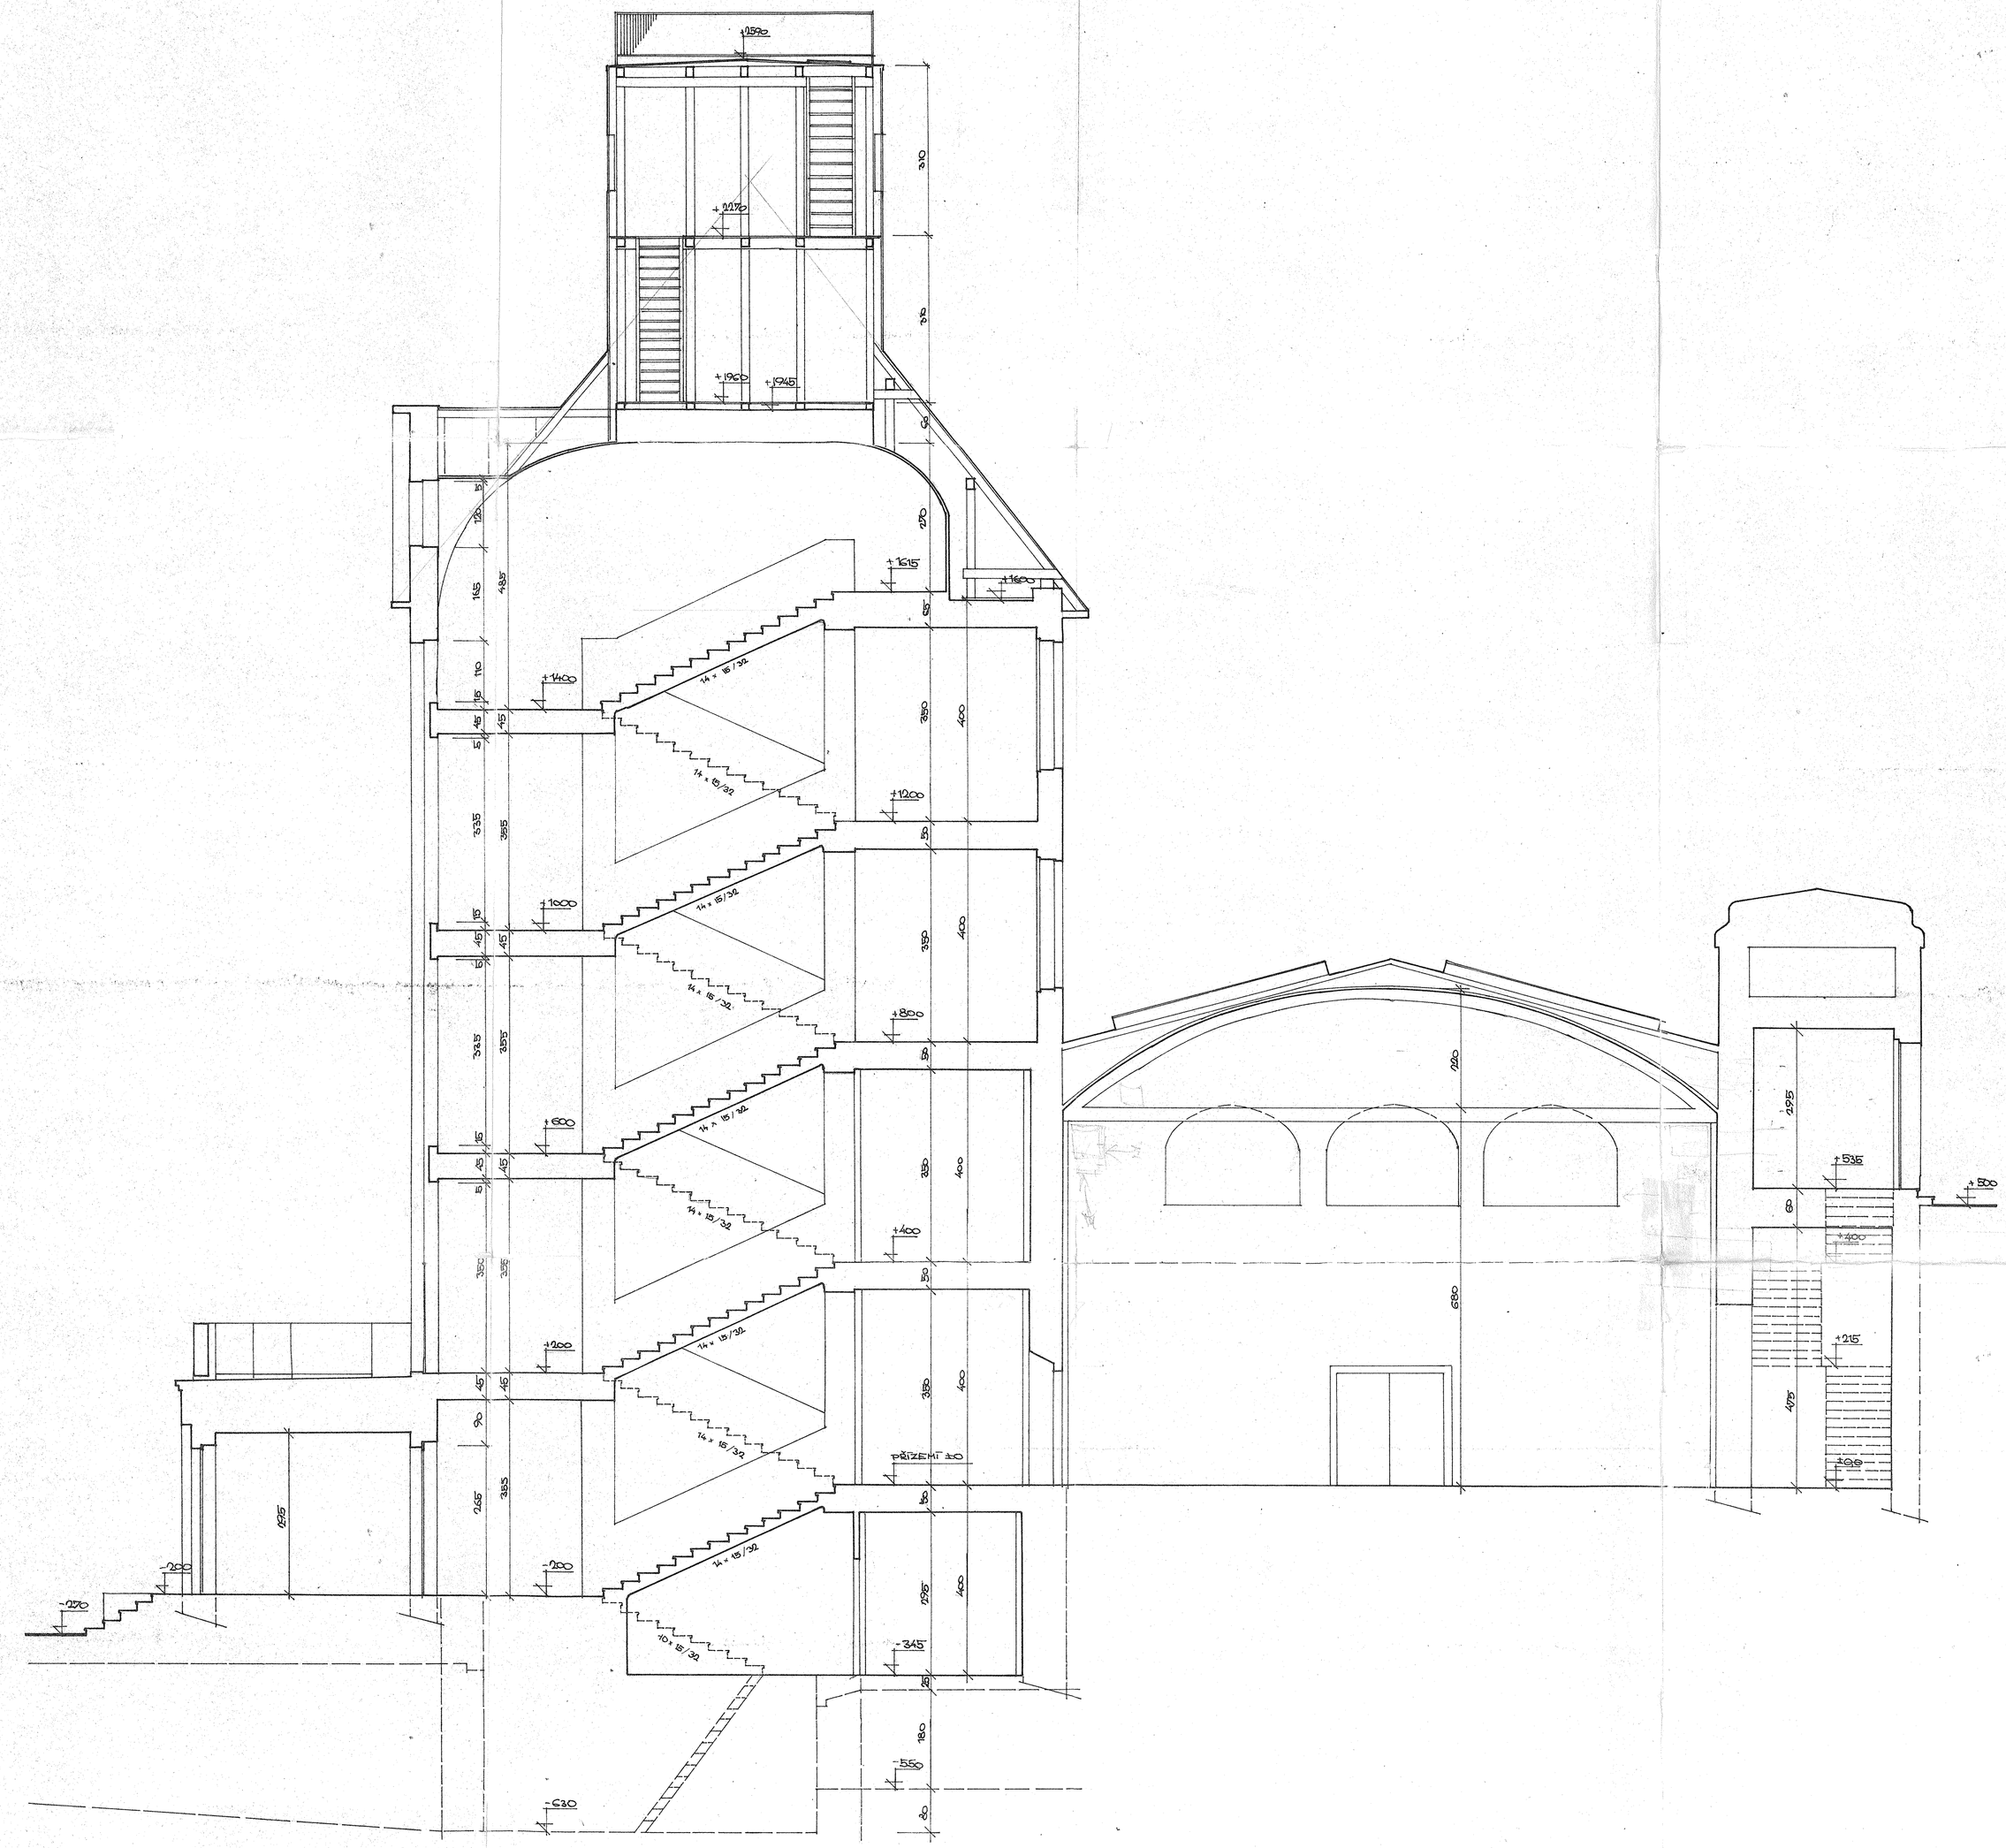

R. SCHART ING. PARMA

R. SCHART ING. ZAPLETAL LIST 72

EKONOMICKÁ ŠKOLA KARLOVY VARY 1:50 12 A4

ZAMĚŘENÍ STÁV. STAVU

PŘÍČNÝ ŘEZ

Á 927 - 72

ŘEDITELSTVÍ SEČ K VARY 999 - 72

9.