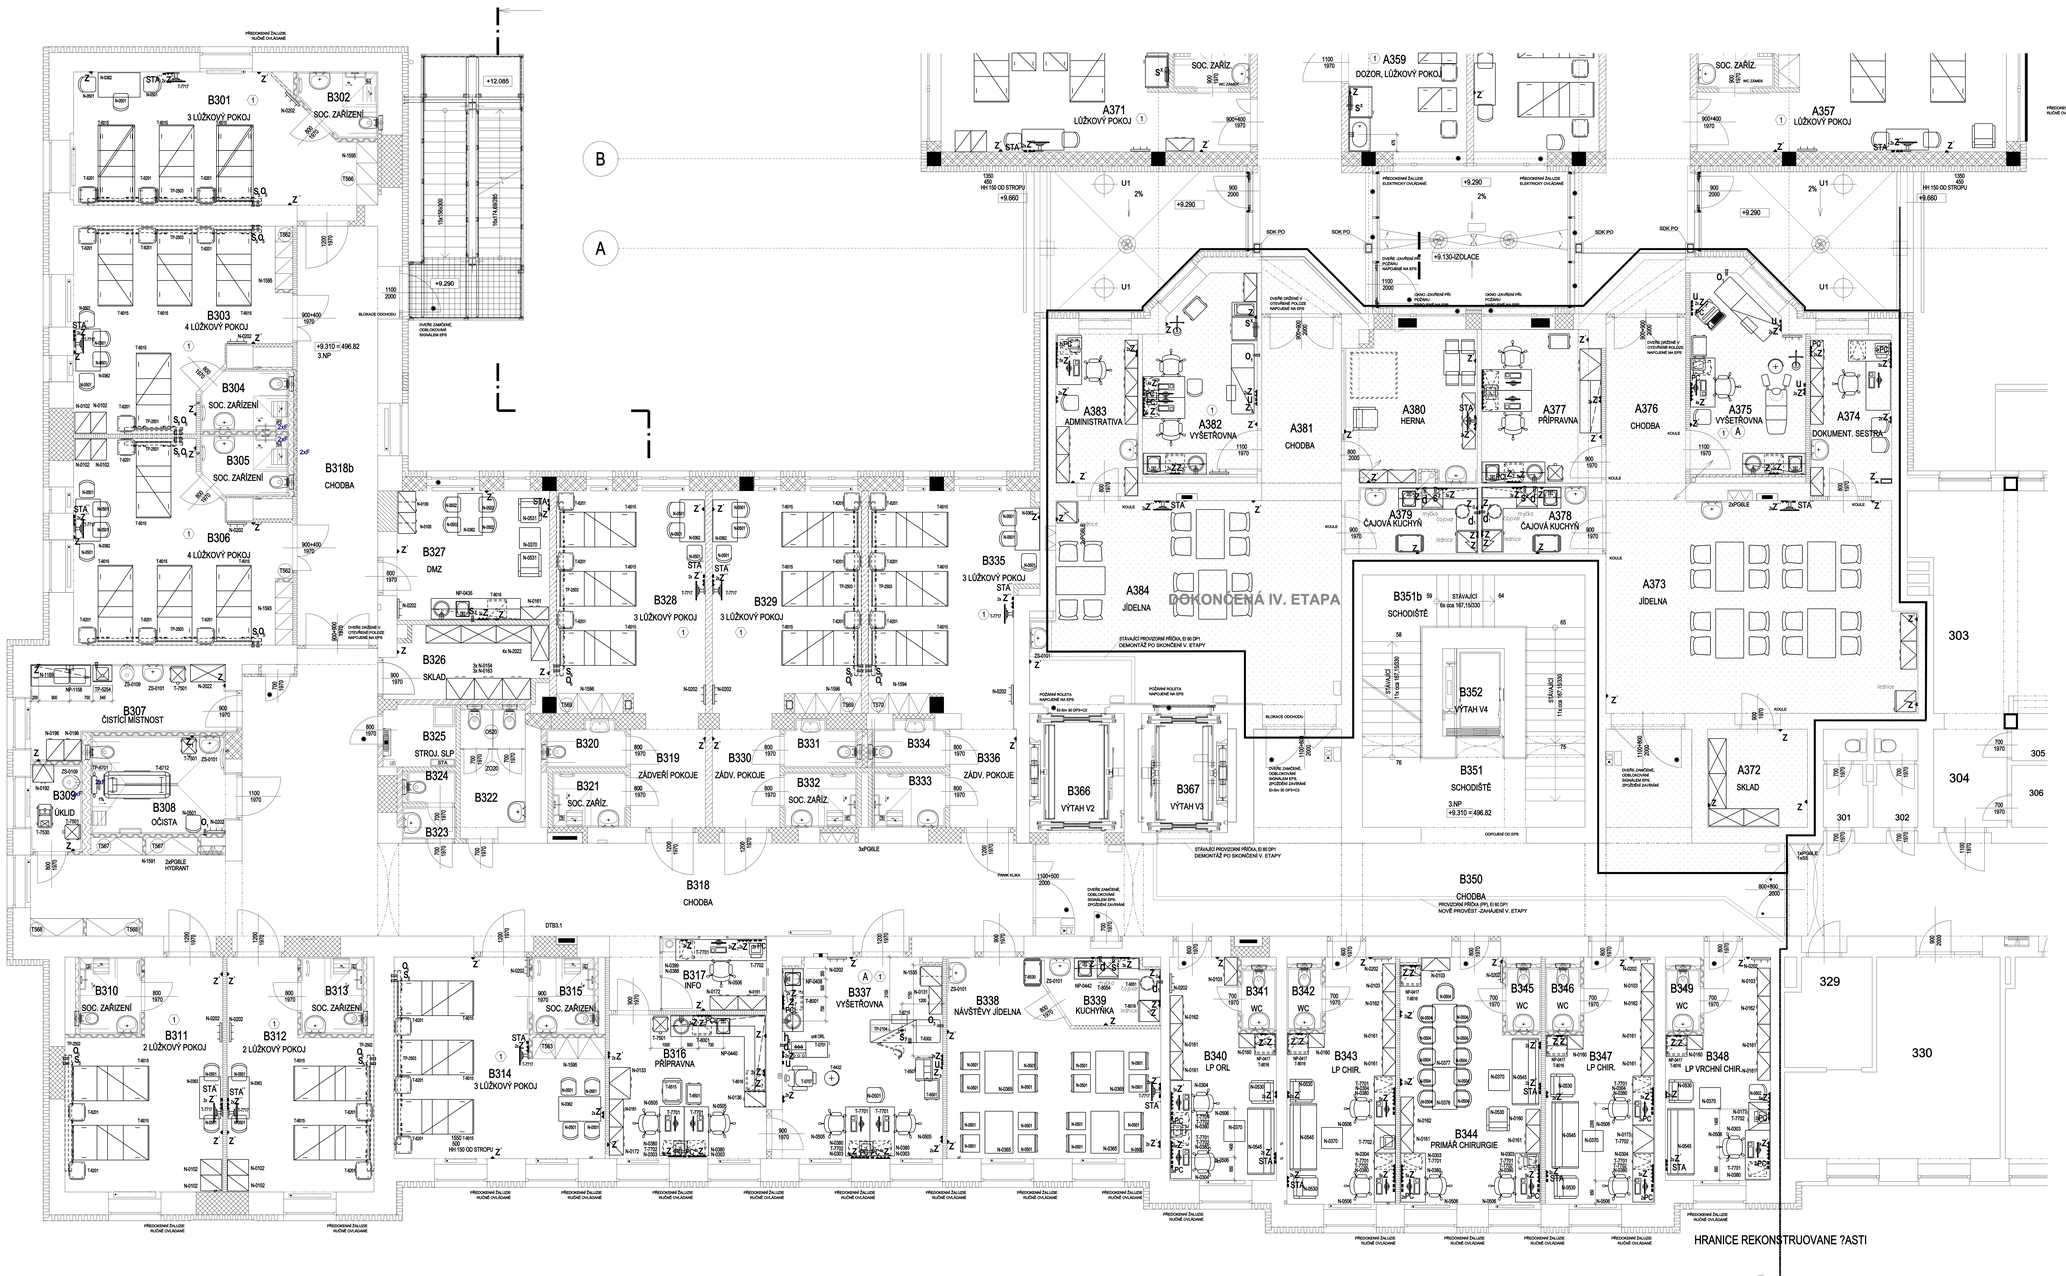

LEGENDA VÝVODŮ PRO SPECIALISTY:

A	Elektrostaticky vodivá uzemněná podlaha. Vnitřní el. odpor v rozsahu $5x10^5$- 10^8Ohm.
Z	El. zásuvka 230 V/16 A, v místnostech pro lékařské účely napájí, přes proudový chránič. - 1200 mm vysoko. - 1200 mm vysoko (event. pod parapet)
Z_3	El. zásuvka 230 V/16A +N +PE, typ PZE, pro připojení pojízdného RTG, napájená z MDO, samostatně jištěná. Připojení přes proud. chránič 30 mA, 16A jistič s pomalou charakteristikou. Označena "RTG" - 1200 mm vysoko.
Z	El. zásuvka 230 V/16 A, v místnostech pro lékařské účely napájí, přes proudový chránič. - 300 mm vysoko.
Z^*	El. zásuvka 230 V/16 A, v místnostech pro lékařské účely napájí, přes proudový chránič - cca 1800 mm vysoko (event. na stropě) - pro připojení TV, umístit v blízkosti držáku tv
Z_2	El. zásuvka 230 V/16 A, napájená z DO (důležitých obvodů), zásuvk do 120 sec., v místnostech pro lékařské - 1200 mm vysoko (event. pod parapet)
Z_1	El. zásuvka 230 V/16 A, napájená z DO (důležitých obvodů), zásuvk do 120 sec., v místnostech pro lékařské - cca 300 mm vysoko.
STA	Vývod společné televizní antény dle projektu slaboproudu
STA*	Vývod společné televizní antény dle projektu slaboproudu - cca 1800mm vysoko (event. na stropě) - pro připojení TV, umístit v blízkosti držáku tv
PC	Dvojzásuvka počítačové sítě - dle projektu slaboproudu.
PCL	Zásuvka počítačové sítě určena pro monitoring chladniček na léky - dle projektu slaboproudu.
O_1	Vývod medicinálního plynu (1x kyslík) dle projektu rozvodu medic. plynů, ukončený rychlospojkou - 1200 mm vysoko.
O_1	Vývod medicinálních plynů (kyslík) do nástěnné rampy . Osazení pro jedno lůžko : - 1 x kyslík
S_2	Přívod el. proudu 230 V/16 A z "MDO", slaboproudu a ochranného pospojování do nástěnné rampy Osazení pro jedno lůžko: - 2 x el. zásuvka MDO - 1 x dvojitá zásuvka ochranného pospojování - 1 x dvojitá datová zásuvka - 1x přívod pro dorozumívací zařízení - dle projektu slaboproudu - 1 x přívod pro osvětlení na čtení - ovládané z rampy - 1 x přívod pro nepřímé osvětlení - ovládané od dveří - 1 x přívod pro noční osvětlení - ovládané od dveří - eurolišta, držáky infuzní techniky
O_4	Vývod medicinálních plynů (kyslík) do nástěnné rampy . Osazení pro jedno lůžko : - 1 x kyslík - 1x vakuum
S_4	Přívod el. proudu 230 V/16 A z "MDO", slaboproudu a ochranného pospojování do nástěnné rampy Osazení pro jedno lůžko: - 3 x el. zásuvka MDO - 1 x dvojitá zásuvka ochranného pospojování - 1 x dvojitá datová zásuvka - 1x přívod pro dorozumívací zařízení - dle projektu slaboproudu - 1 x přívod pro osvětlení na čtení - ovládané z rampy - 1 x přívod pro nepřímé osvětlení - ovládané od dveří - 1 x přívod pro noční osvětlení - ovládané od dveří - eurolišta, držáky infuzní techniky
U	Uzemňovací svorky - napojené vodičem 4 mm2 Cu na centrální uzemňovací bod
S^*	Přívod el. proudu 230 V - cca 2000 mm vysoko, volné konce vodičů cca 1m - pro infrazářič nad přebalovacím pultem. Infrazářič je dodávkou části elektro
S^*	Přívod el. proudu 230V pro stropní vyšetřovací světlo, napájeno z DO.
S^2	Přívod el. proudu 230V pro osvětlení pracovní linky, volný konec kabelu cca 1m výška cca1450 mm, vyúsnač na stěně
d	Přívod vody a odpad pro vestavnou (podstavnou) myčku nádobí - dle projektu ZTI
d_1	Přívod vody pro "výrobník horké vody", 3/4", ukončeno rohovým ventilem, cca1100mm vysoko - dle návrhu specialisty ZTI
d_2	Vývod studené vody 1/2" vnitřní závit, ukončeno vodovodním kohoutem 3/4" vnější závit - cca 350 mm vysoko.
h_2	Odpad 3/4" vnější závit - 200-300 mm vysoko

PŘÍLOHA VÝKRESU:
(Montážní výkresy)

Položka č.		Montážní výkres č.
TP-2104	- místnost č. B337- Vyšetřovací světlo stropní	TP-2104
TP-5254	- místnost č. B307 - Vyplachovač a dezinfektor ložních mís	TP-5254
TP-6701	- místnost č. B308- Panel sprchový s dezinfekcí	TP-6701

POKUD NENÍ UVEDENO JINAK, JSOU DŘEZY PŘIPOJENY STANDARDNÍM ZPŮSOBEM

POZNÁMKA:

Všechny míry jsou v mm od čisté zdi nebo podlahy. Dodržte kóty, dimenze a rozteče ! Provedení instalace v ostatních neozdravovnických prostorách se řeší dle ČSN 33 2000. Požadavky ČSN 33 2000 v místnostech pro lékařské účely řeší ČSN 33 2000-7-710. Způsob napájení el. zásuvek a všech pevně instalovaných el. spotřebičů v místnostech pro lékařské účely je dán skupinou dle ČSN 33 2000-7-710, která je uveden v šestiúhelníku u názvu místnosti.

± 0.0 = 487.51

ČÍSLO PARÉ

D2.51 - LÉKAŘSKÁ TECHNOLOGIE /B

TENTO VÝKRES A JEHO DETAILY JSOU MAJETKEM ZHOTOVITELE A NESMÍ BÝT POUŽIT CELÝ ANI Z ČÁSTI BEZ JEHO PŘEDCHOZÍHO SOUHLASU (DLE ZÁKONA Č. 121/2000 Sb.)

ZPRACOVATEL DÍLČÍ ČÁSTI:	D. Štěrbová, Salmovská 1540/9, 120 00 Praha 2		
VEDOUCÍ PROJEKTANT	V. VYPRACOVAL	KONTROLOVAL	
D. ŠTĚRBOVÁ	D. ŠTĚRBOVÁ	H. MALEVIČOVÁ	

Dagmar Štěrbová
Projekty lékařské technologie
Salmovská 1540/9, Praha 2, 120 00
E-mail: projekty.sterbova@gmail.com
Tel: +420 739 066 088

GENERÁLNÍ PROJEKTANT:	ATELIER PENTA v.o.s., Mrštíkova 12, 586 01 Jihlava
VEDOUCÍ PROJEKTANT	HLAVNÍ INŽENÝR PROJEKTU
ING.ARCH. JAROMÍR HOMOLKA, CSc.	ING. VIKTOR ŠLAPAL
INVESTOR: Karlovarský kraj Závodní, 353/8, 360 21 Karlovy Vary	

penta
Mrštíkova 12, 586 01, Jihlava
tel.: +420 567 572 451 a fax: +420 567 224 05

NÁZEV AKCE:	KARLOVARSKÁ KRAJSKÁ NEMOCNICE a.s. - NEMOCNICE V CHEBU DOKONČENÍ REVITALIZACE AREÁLU NEMOCNICE V CHEBU - ÚPRAVA A ROZDĚLENÍ
VÝKRES:	PŮDORYS 3NP/B
FORMÁT	21x A4
DATUM	09 / 2020
STUPEŇ	DPS
ZAK. ČÍSLO	A 53-20-P
MĚŘÍTKO	1 : 50
C. VÝKRESU	D2.51-07/B